

LEGENDA

BOURANÉ KONSTRUKCE

LEGENDA MÍSTNOSTÍ

OZN.	ÚČEL MÍSTNOSTI	PLOCHA m²
P01	ZÁDVEŘÍ	7,20
P02	CHODBA	10,45
P03	PŘEDSÍŇ	12,77
P04	OBÝVACÍ POKOJ	22,38
P05	LOŽNICE	20,00
P06	KOUPELNA	5,66
P07	KUCHYNĚ	19,80
P08	SPIŽ	1,52
P09	WC	1,16
P10	PŘEDSÍŇ	5,70
P11	CHODBA	5,51
P12	KANCELÁŘ	8,88
P13	KANCELÁŘ	12,15
P14	KANCELÁŘ	20,25
P15	KUCHYŇKA	2,88
P16	WC	1,78
P17	PŘEDSÍŇ	12,26
P18	WC	1,00
P19	SPIŽ	1,58
P20	NOCLEH	4,48
P21	KUCHYNĚ	13,92
P22	KOUPELNA	3,13
P23	OBÝVACÍ POKOJ	22,74
P24	LOŽNICE	20,00
P25	SCHODIŠTĚ	5,56

P01 03.14 DŮR + DSP  
REV DATUM POZNÁMKA KRESLIL KONTR

**jestico + whiles**

Štefánikova 43a Praha 5 15000 Czech Republic  
t +420 257 310 460 f +420 257 310 452 w jestico+whiles.com

architecture + interior design london + prague

STAVEBNÍK

MĚSTO ČERNOŠICE

PROJEKT

STAVEBNÍ ÚPRAVY A PŘÍSTAVBA

KARLŠTEJNSKÁ Č.P. 259

K.Ú. ČERNOŠICE 539139

ČÁST PROJEKTU / PROFESE

D.1.1.

ARCHITEKTONICKO-STAVEBNÍ ŘEŠENÍ

ODPOVĚDNÝ PROJEKTANT

SEAN JONATHAN CLIFTON R/00055

PROJEKTANT

ING. ARCH. RADEK TEICHMAN

ING. ARCH. JAKUB LOUČKA

ING. ARCH. SLAVOMÍRA BILŠÁKOVÁ

±0,000 = 212,79 m.n.m. B.p.v.

NÁZEV VÝKRESU

PŮDORYS 1NP

STÁVAJÍCÍ STAV A BOURÁNÍ

STAVEBNÍ OBJEKT

RAZÍTKO, PODPIS

PARÉ

MĚŘÍTKO 1:100

2xA4 FORMÁT

STUPEŇ PROJEKTU

DŮR + DSP

ČÍSLO VÝKRESU

2507-JW-103

ČÁST


D.1.1. b.

ODDÍL

REVIZE

P01

©2014 jestico + whites. all rights reserved

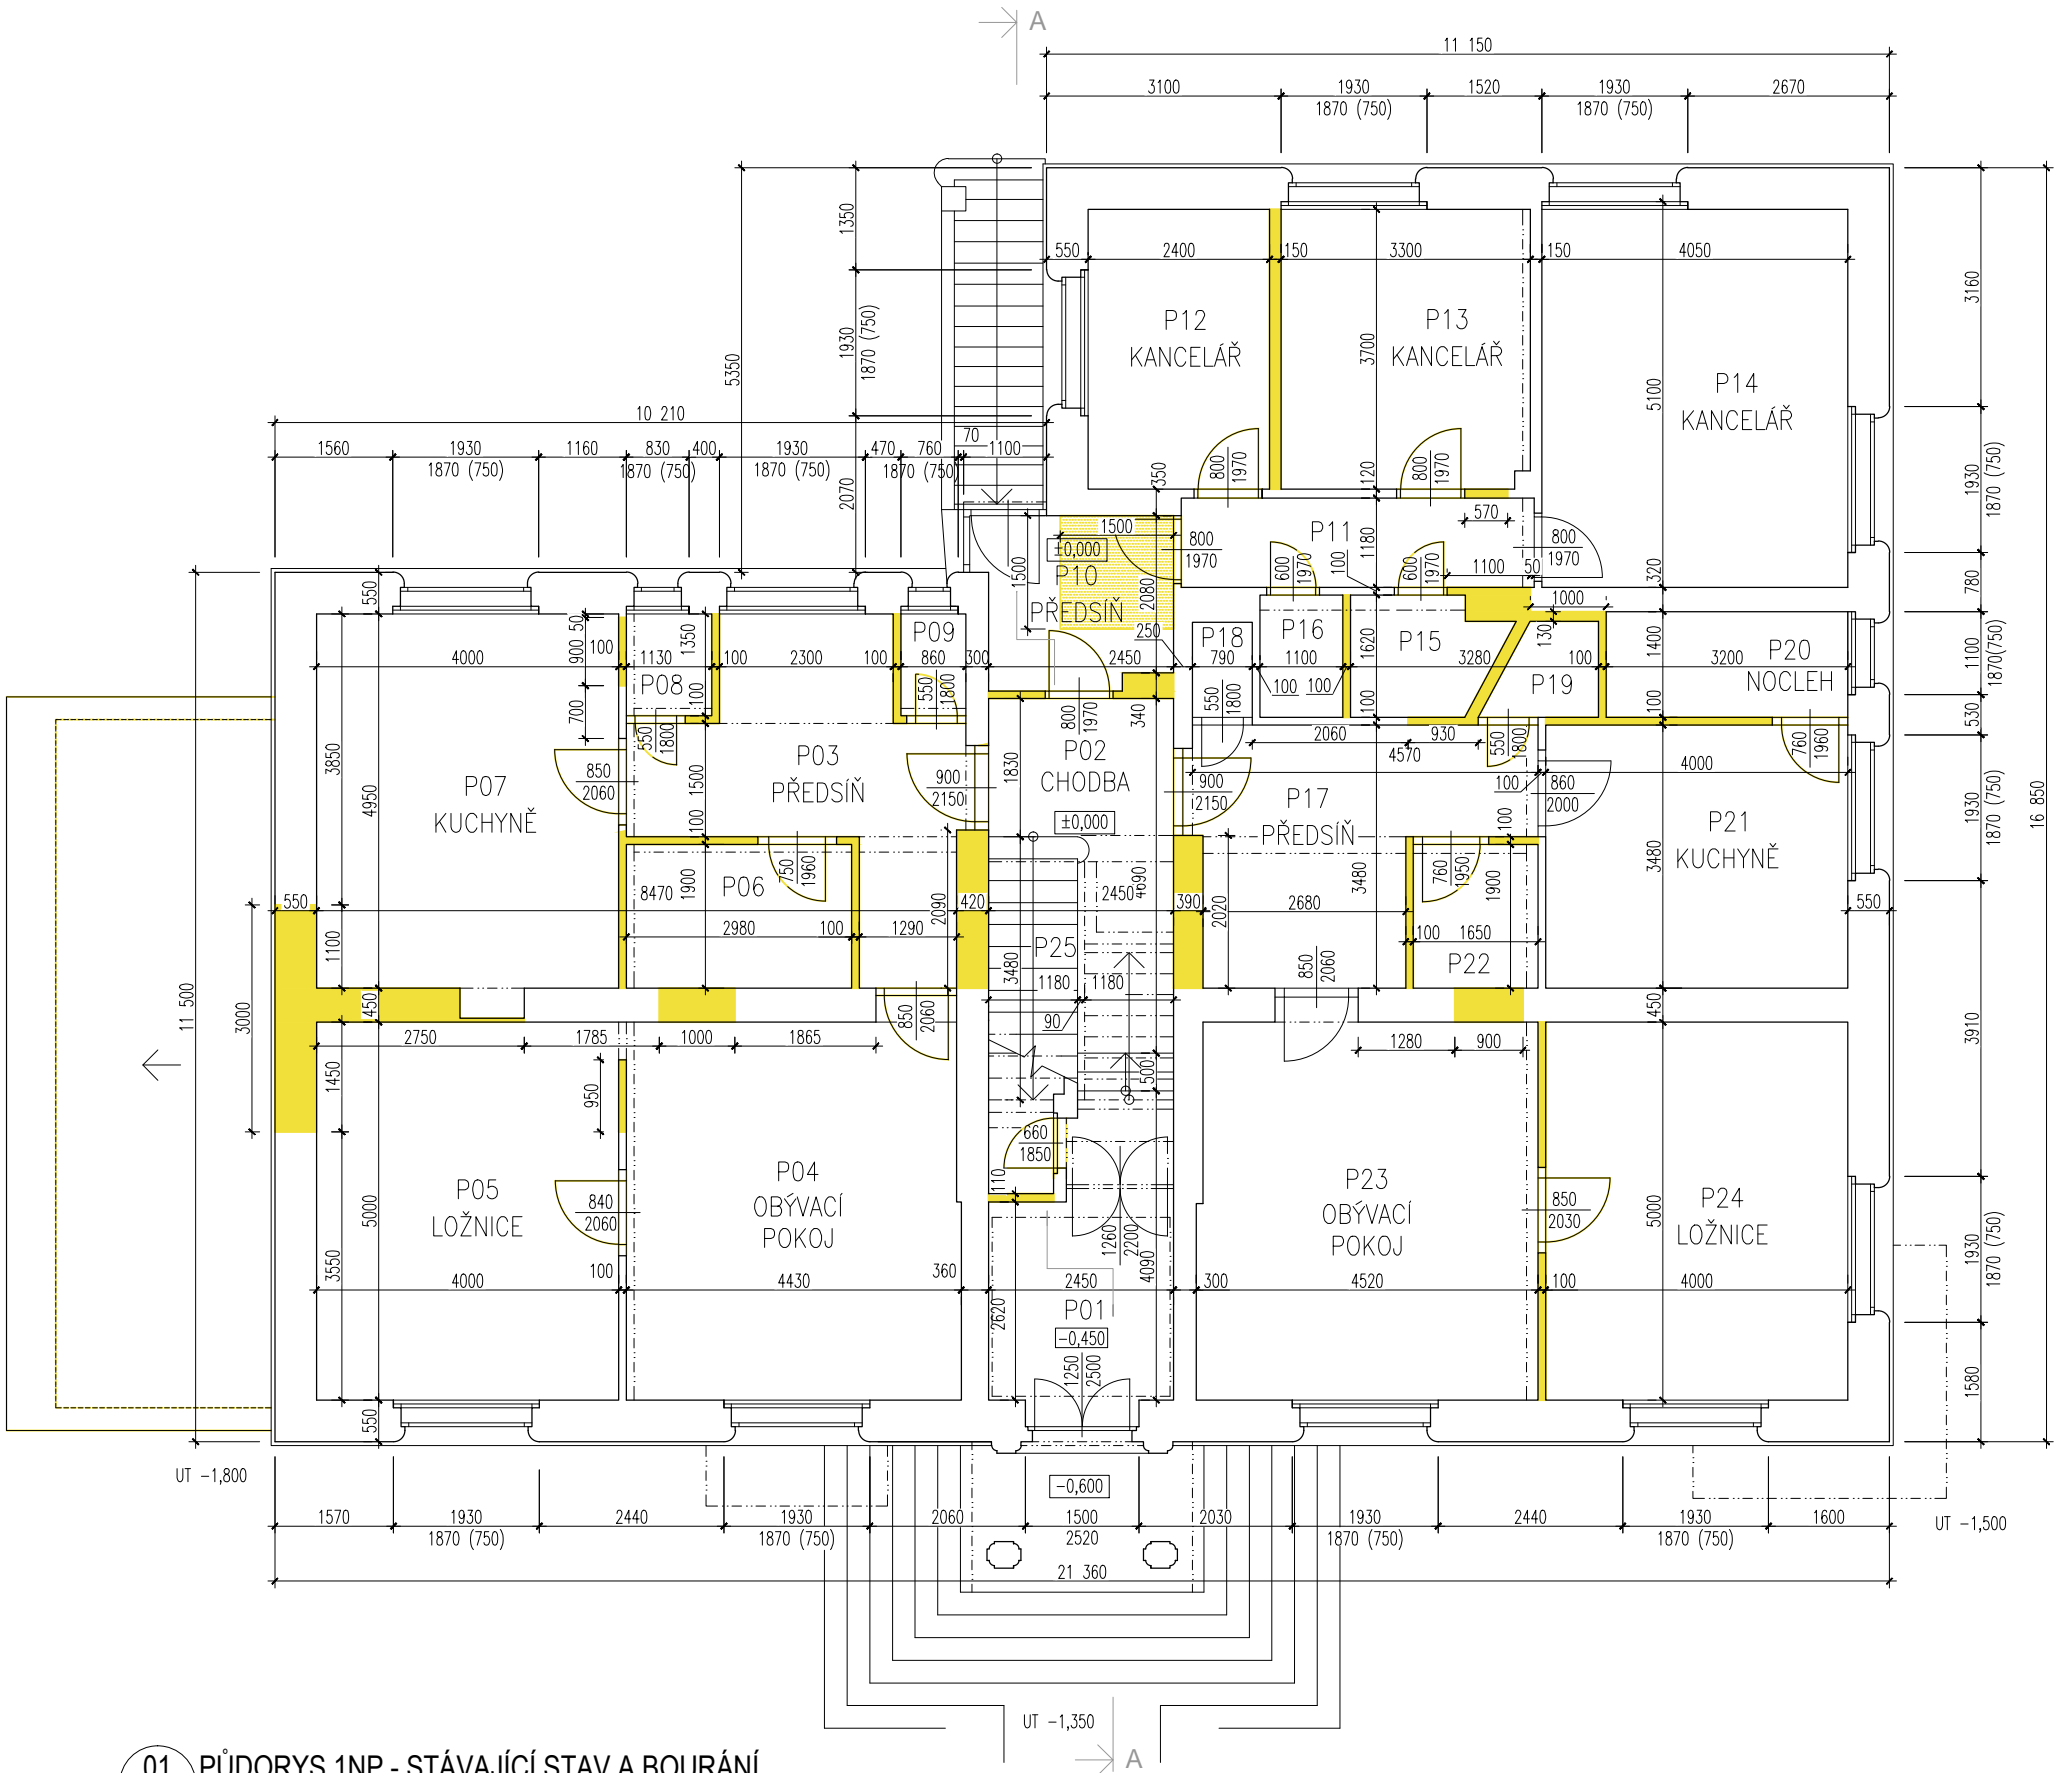

01 PŮDORYS 1NP - STÁVAJÍCÍ STAV A BOURÁNÍ  
JW-103 1: 100