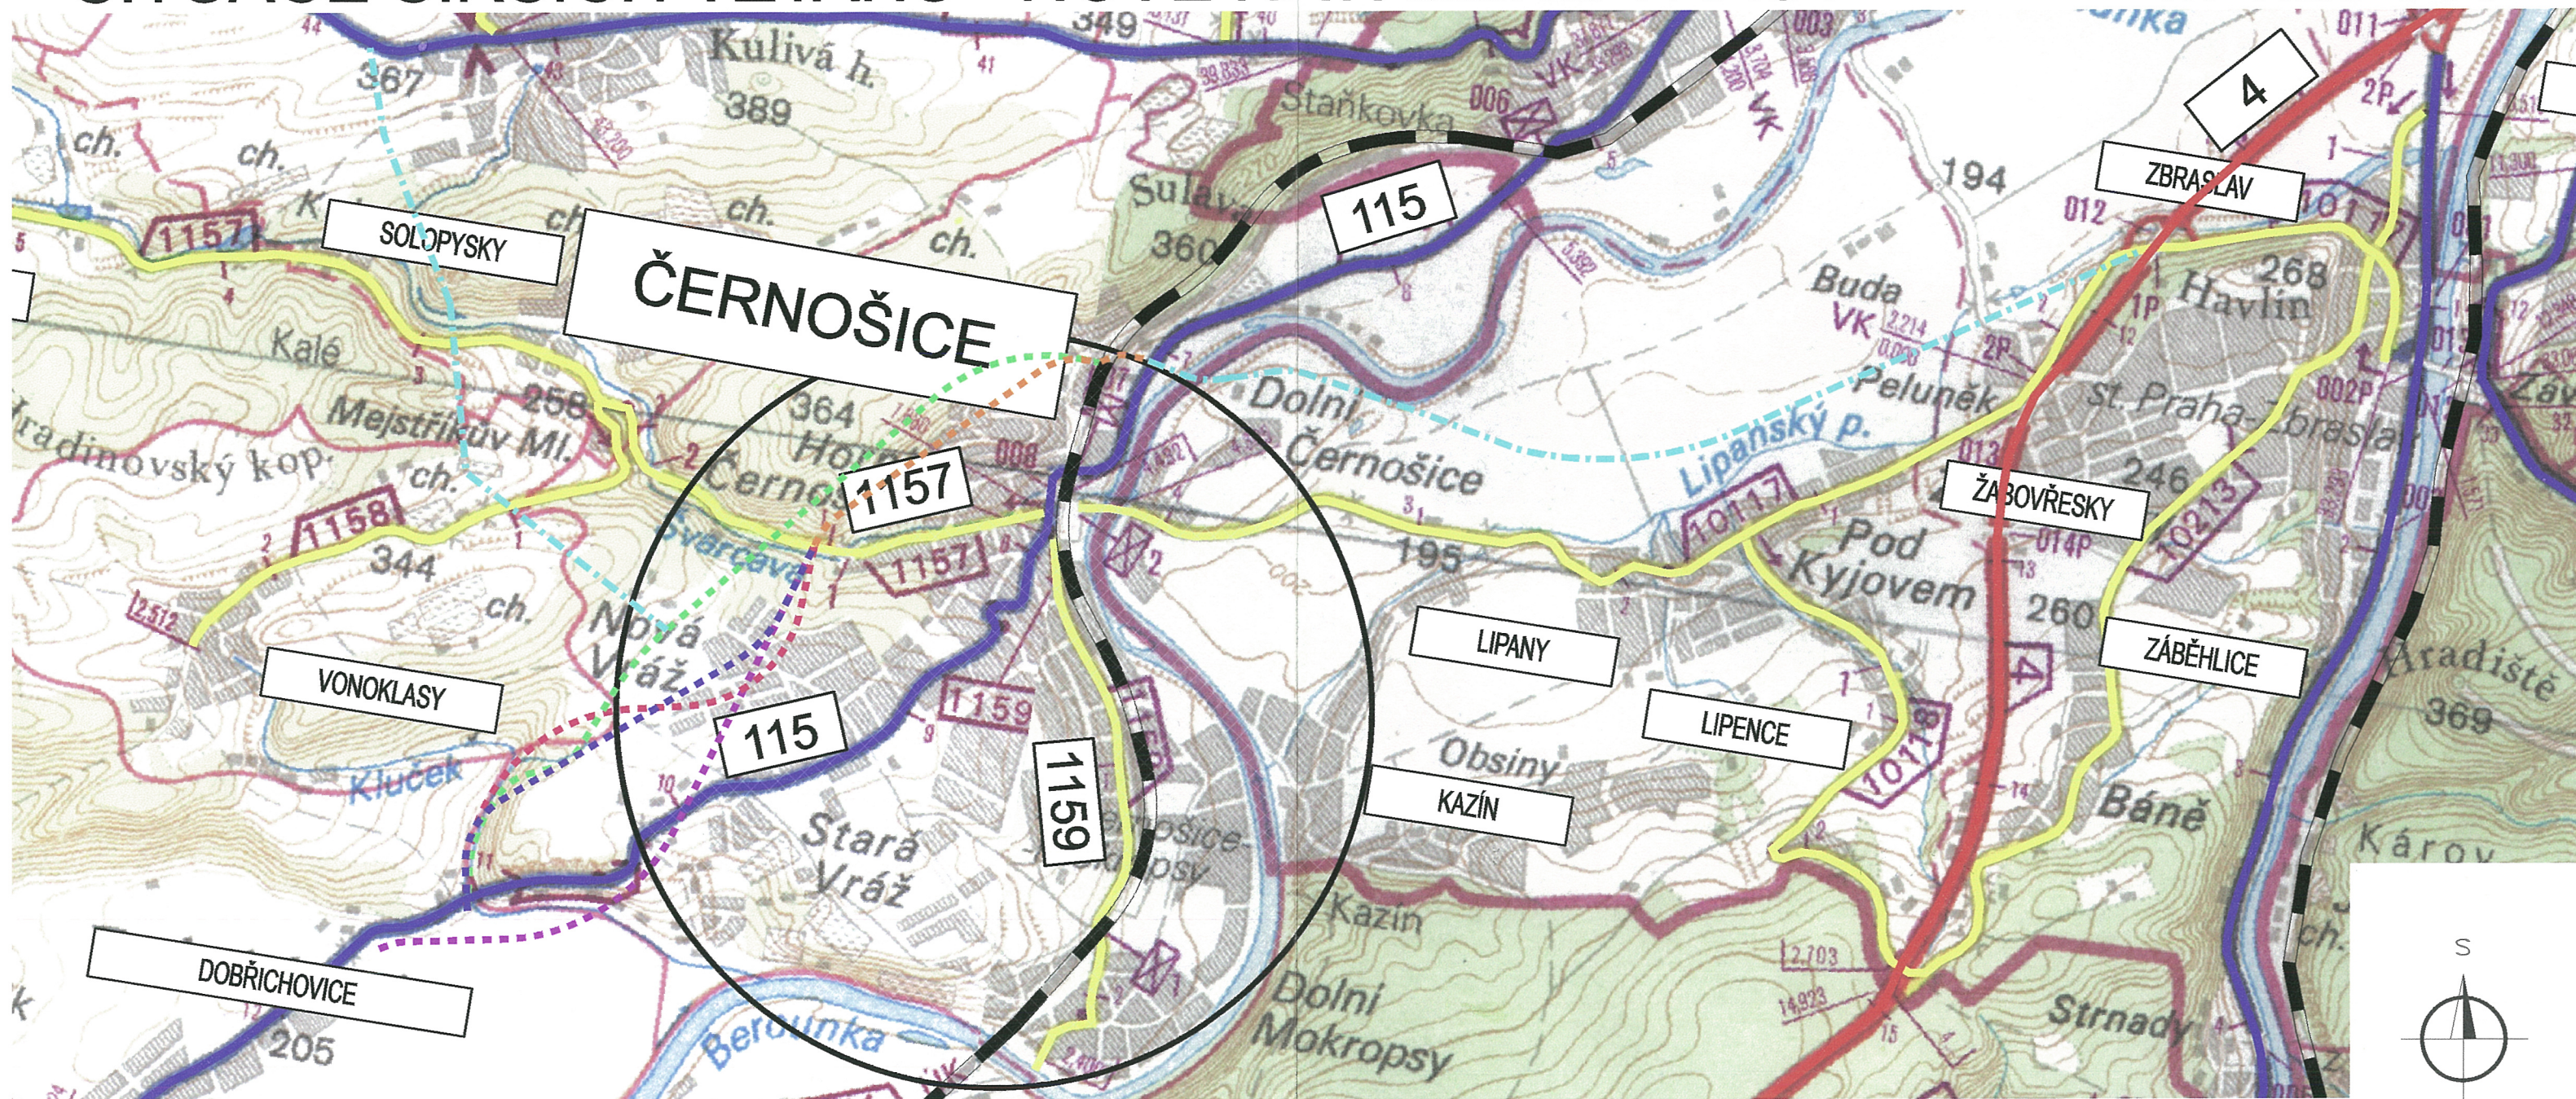


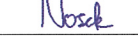
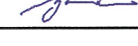
SITUACE ŠIRŠÍCH VZTAHŮ - NOVĚ NAVRŽENÉ TRASY

M 1:25 000



LEGENDA:

- VARIANTA S MOSTEM PŘES KARLŠTEJNSKOU ULICI A BEZ JIŽNÍHO TUNELU
- JIŽNÍ ČÁST OBCHVATU - VARIANTA 1
- JIŽNÍ ČÁST OBCHVATU - VARIANTA 2
- JIŽNÍ ČÁST OBCHVATU - VARIANTA 3
- SEVERNÍ ČÁST OBCHVATU
- VÝHLEDOVÉ MOŽNOSTI ROZŠÍŘENÍ SILNIČNÍ SÍTĚ

OBJEDNATEL	MĚSTO ČERNOŠICE	AKCE: Dopravní studie obchvatu města Černošice silnice II / 115					
OBEC	ČERNOŠICE	PŘÍLOHA: SITUACE ŠIRŠÍCH VZTAHŮ - NOVĚ NAVRŽENÉ TRASY					
KRAJ	STŘEDOČESKÝ						
DATUM	07. 2004						
FORM. A4	2xA4						
STUPEŇ	STUDIE						
 CityPlan spol. s r.o. STŘEDISKO 2 ODBORŮ 4, 120 00 PRAHA 2 tel.: 234 125 324 fax.: 224 922 072 TQMC EN ISO 9001		VEDOUcí STŘEDISKA:	Ing. LANDA		č. zak.: 04 - 241 - 10		
		VEDOUcí PROJEKTU:	Ing. KYP		KOPIE Č.:	ČÁST :	PŘÍLOHA Č.
		VYPRACOVAL:	Ing. NOSEK			B.	1.2
		KONTROLA:	Ing. LANDA				
		MĚŘÍTKO 1 : 25 000					
		DOKUMENTACI LZE UŽÍVAT POUZE VE SMYSLU PŘÍSLUŠNÉ SMLOUVY O DÍLO. KOPIOVÁNÍ A ROZMNOŽOVÁNÍ POUZE PO PŘEDCHOZÍM SOUHLASU CITYPLAN s.r.o.					