


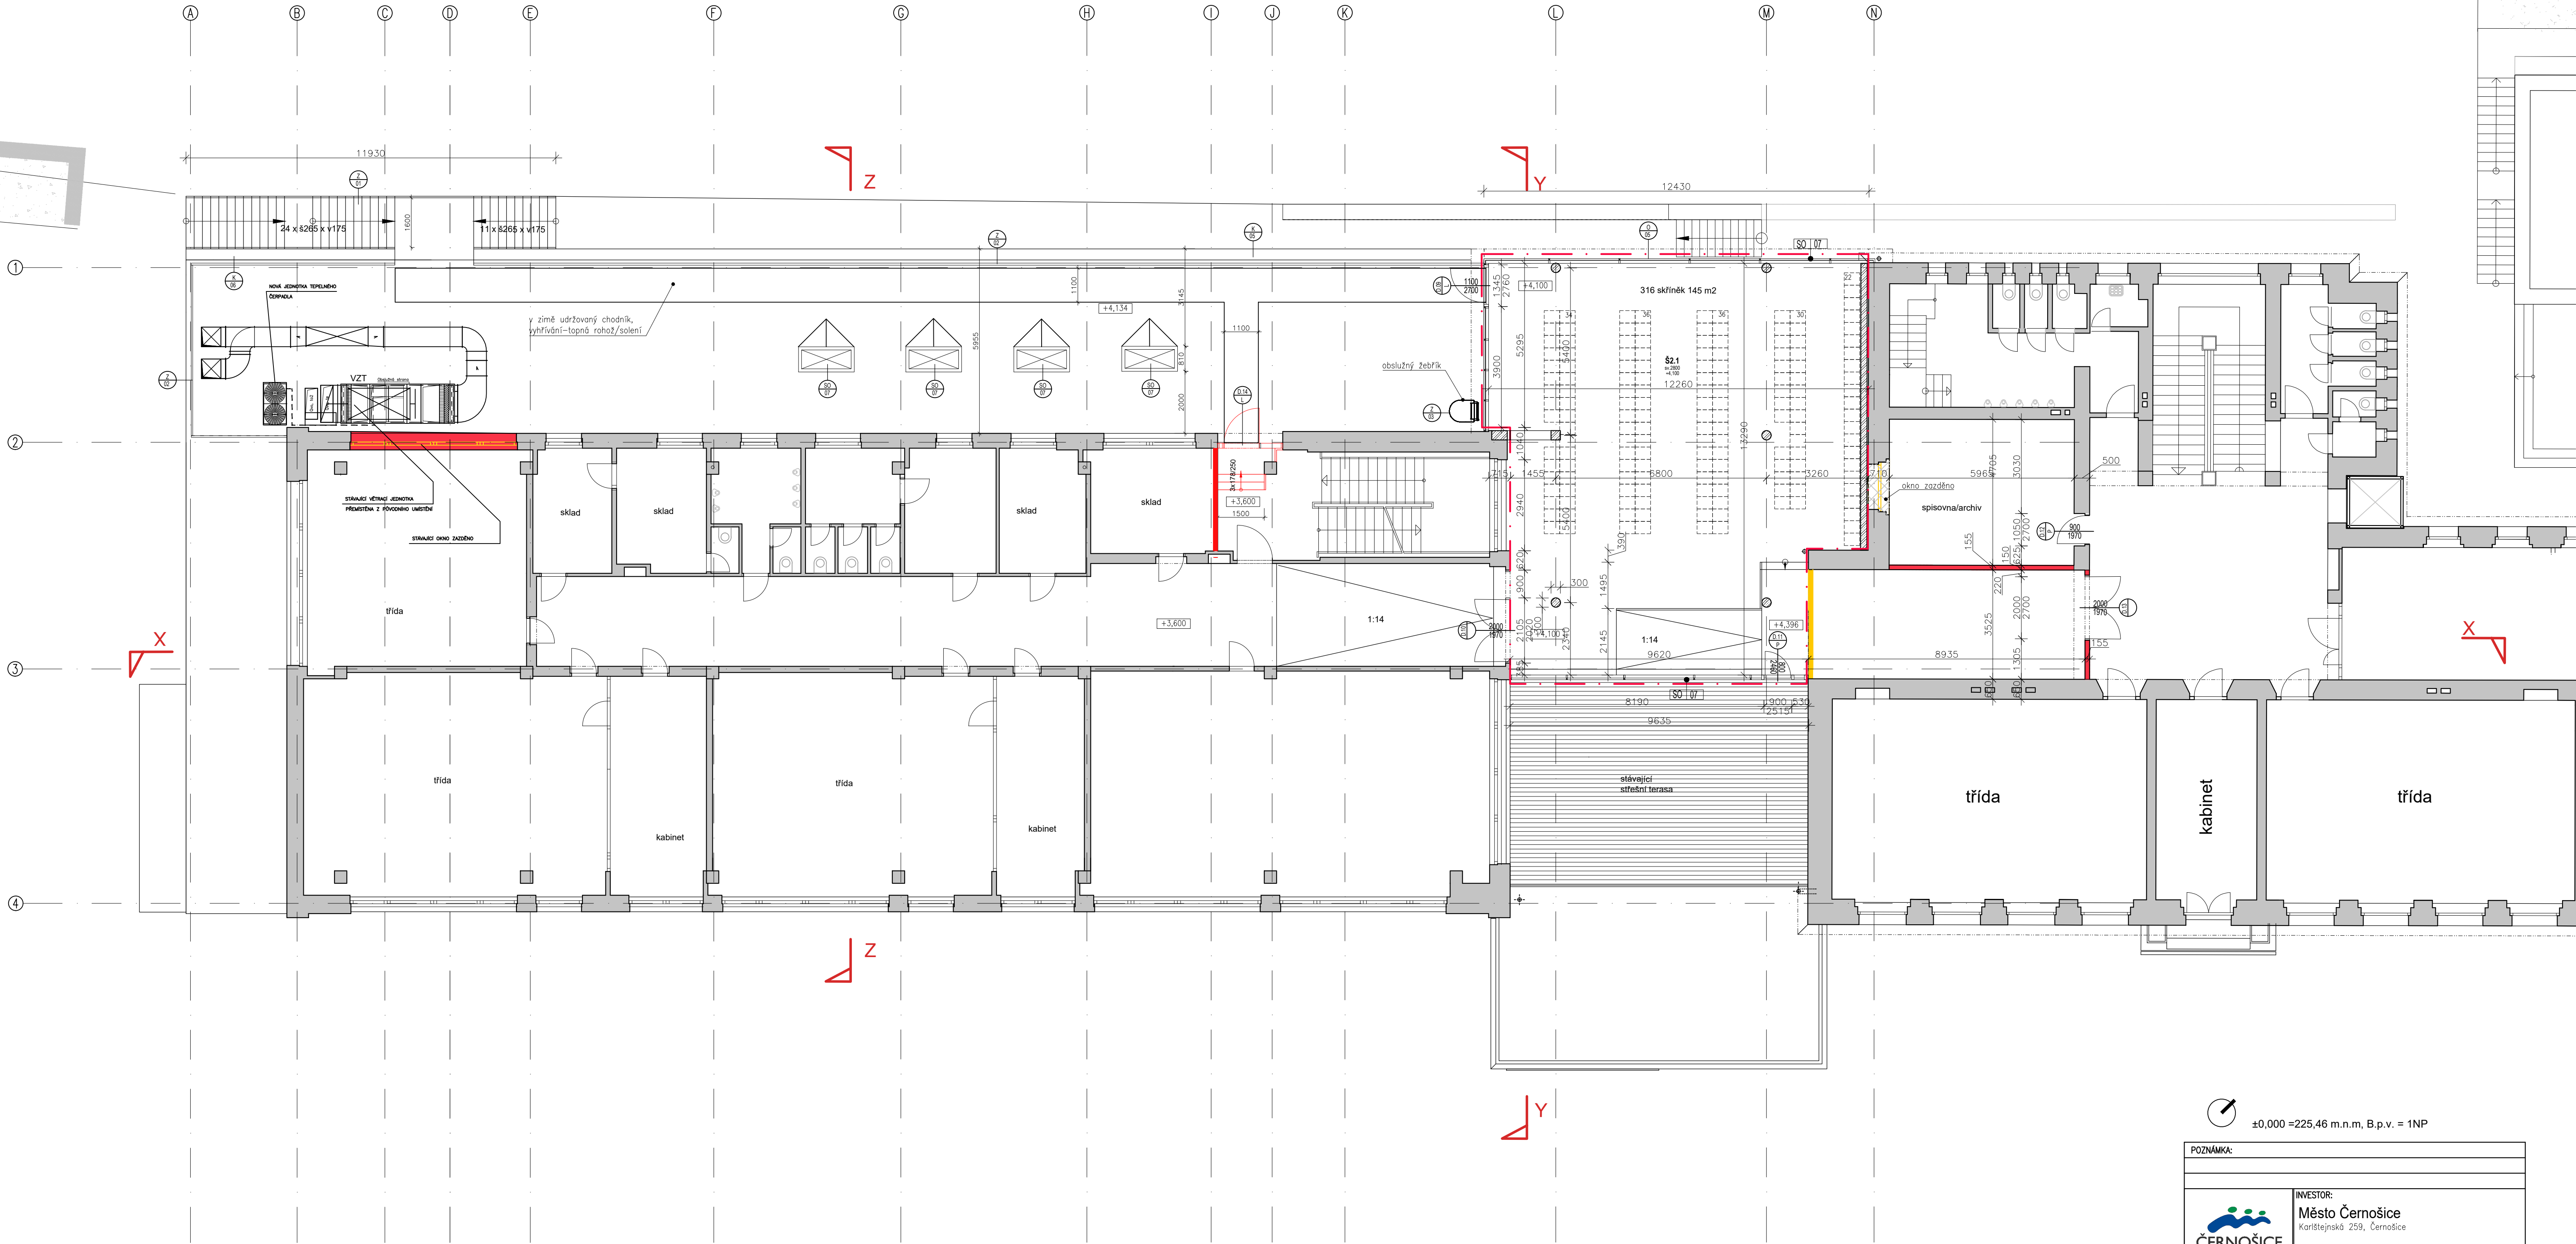

TABULKA MÍSTNOSTÍ JÍDELNA/KUCHYNĚ/ŠATNY

Č.M.	NÁZEV MÍST.	PLOCHA	PODLAHA	STĚNY	STROP
S21	ŠATNY	145 m²	PVC	MAŁBA BÍŁA	MAŁBA BÍŁA
CELKEM					

LEGENDA ŠRAF A ČAR

- řešený objekt
- STÁVAJÍCÍ KONSTRUKCE A STAVBY
- NOVÉ KONSTRUKCE - zděivo 100-200mm
- ŽELEZOBETON
- BETON PROSTÝ
- ZDIVO KUSOVÉ
- TEPELNÁ IZOLACE - EPS
- TEPELNÁ IZOLACE - MINERÁLNÍ VĽNA
- XPS
- CLT
- HYDROIZOLACE
- ŠTĚRK, KAČÍREK, ŠTĚRKODRŤ
- NASYPANÁ ZEMINA
- STÁVAJÍCÍ TERÉN

OBŠAH TĚHOTO VÝKRESU JE AUTORSKÝM VLASTNÍCTVÍM FIRMY GRIDO, ARCHITEKTURA A DESIGN, S.R.O. A SMÍ BÝT POUŽIT NEBO DÁLĚ REPRODUKOVÁN JENŽE SE SOUHLASEM AUTORA.

±0,000 = 225,46 m.n.m, B.p.v. = 1NP

POZNÁMKA:	
	INVESTOR: Město Černošice Karlštejnská 259, Černošice
	GENERÁLNÍ PROJEKTANT: Grido, architektura a design, s.r.o. Vlkova 17 130 00 Praha 3 kontakt: ing. arch. Peter STICZAY-GROMSKI grido@grido.cz, +420 602 249 181
	ZPRACOVATEL ČÁSTI: Grido, architektura a design, s.r.o. Vlkova 17 130 00 Praha 3 kontakt: ing. arch. Peter STICZAY-GROMSKI grido@grido.cz, +420 602 249 181
ZODPOVĚDNÝ PROJEKTANT: Ing. arch. Peter Sticzay-Gromski	
VYPRACOVAL: Ing. arch. Martin Kundl	
NÁZEV PROJEKTU: rozšíření ZŠ Černošice Mokropsy Pod školou 447	
ČÁST DOKUMENTACE: Architektonicko-stavební řešení	DĚL DOKUMENTACE: D.1.1
STUPEŇ DOKUMENTACE: DÚR+DSP	PÁŘÉ ČÍSLO:
ČÍSLO ZAKÁZKY: 29.3.2023	MĚŘÍTKO: 1:100
NÁZEV VÝKRESU: SO.3.04; SO.3.05_půdorys 2.NP	Č.VÝKRESU; REVIZE: 03