


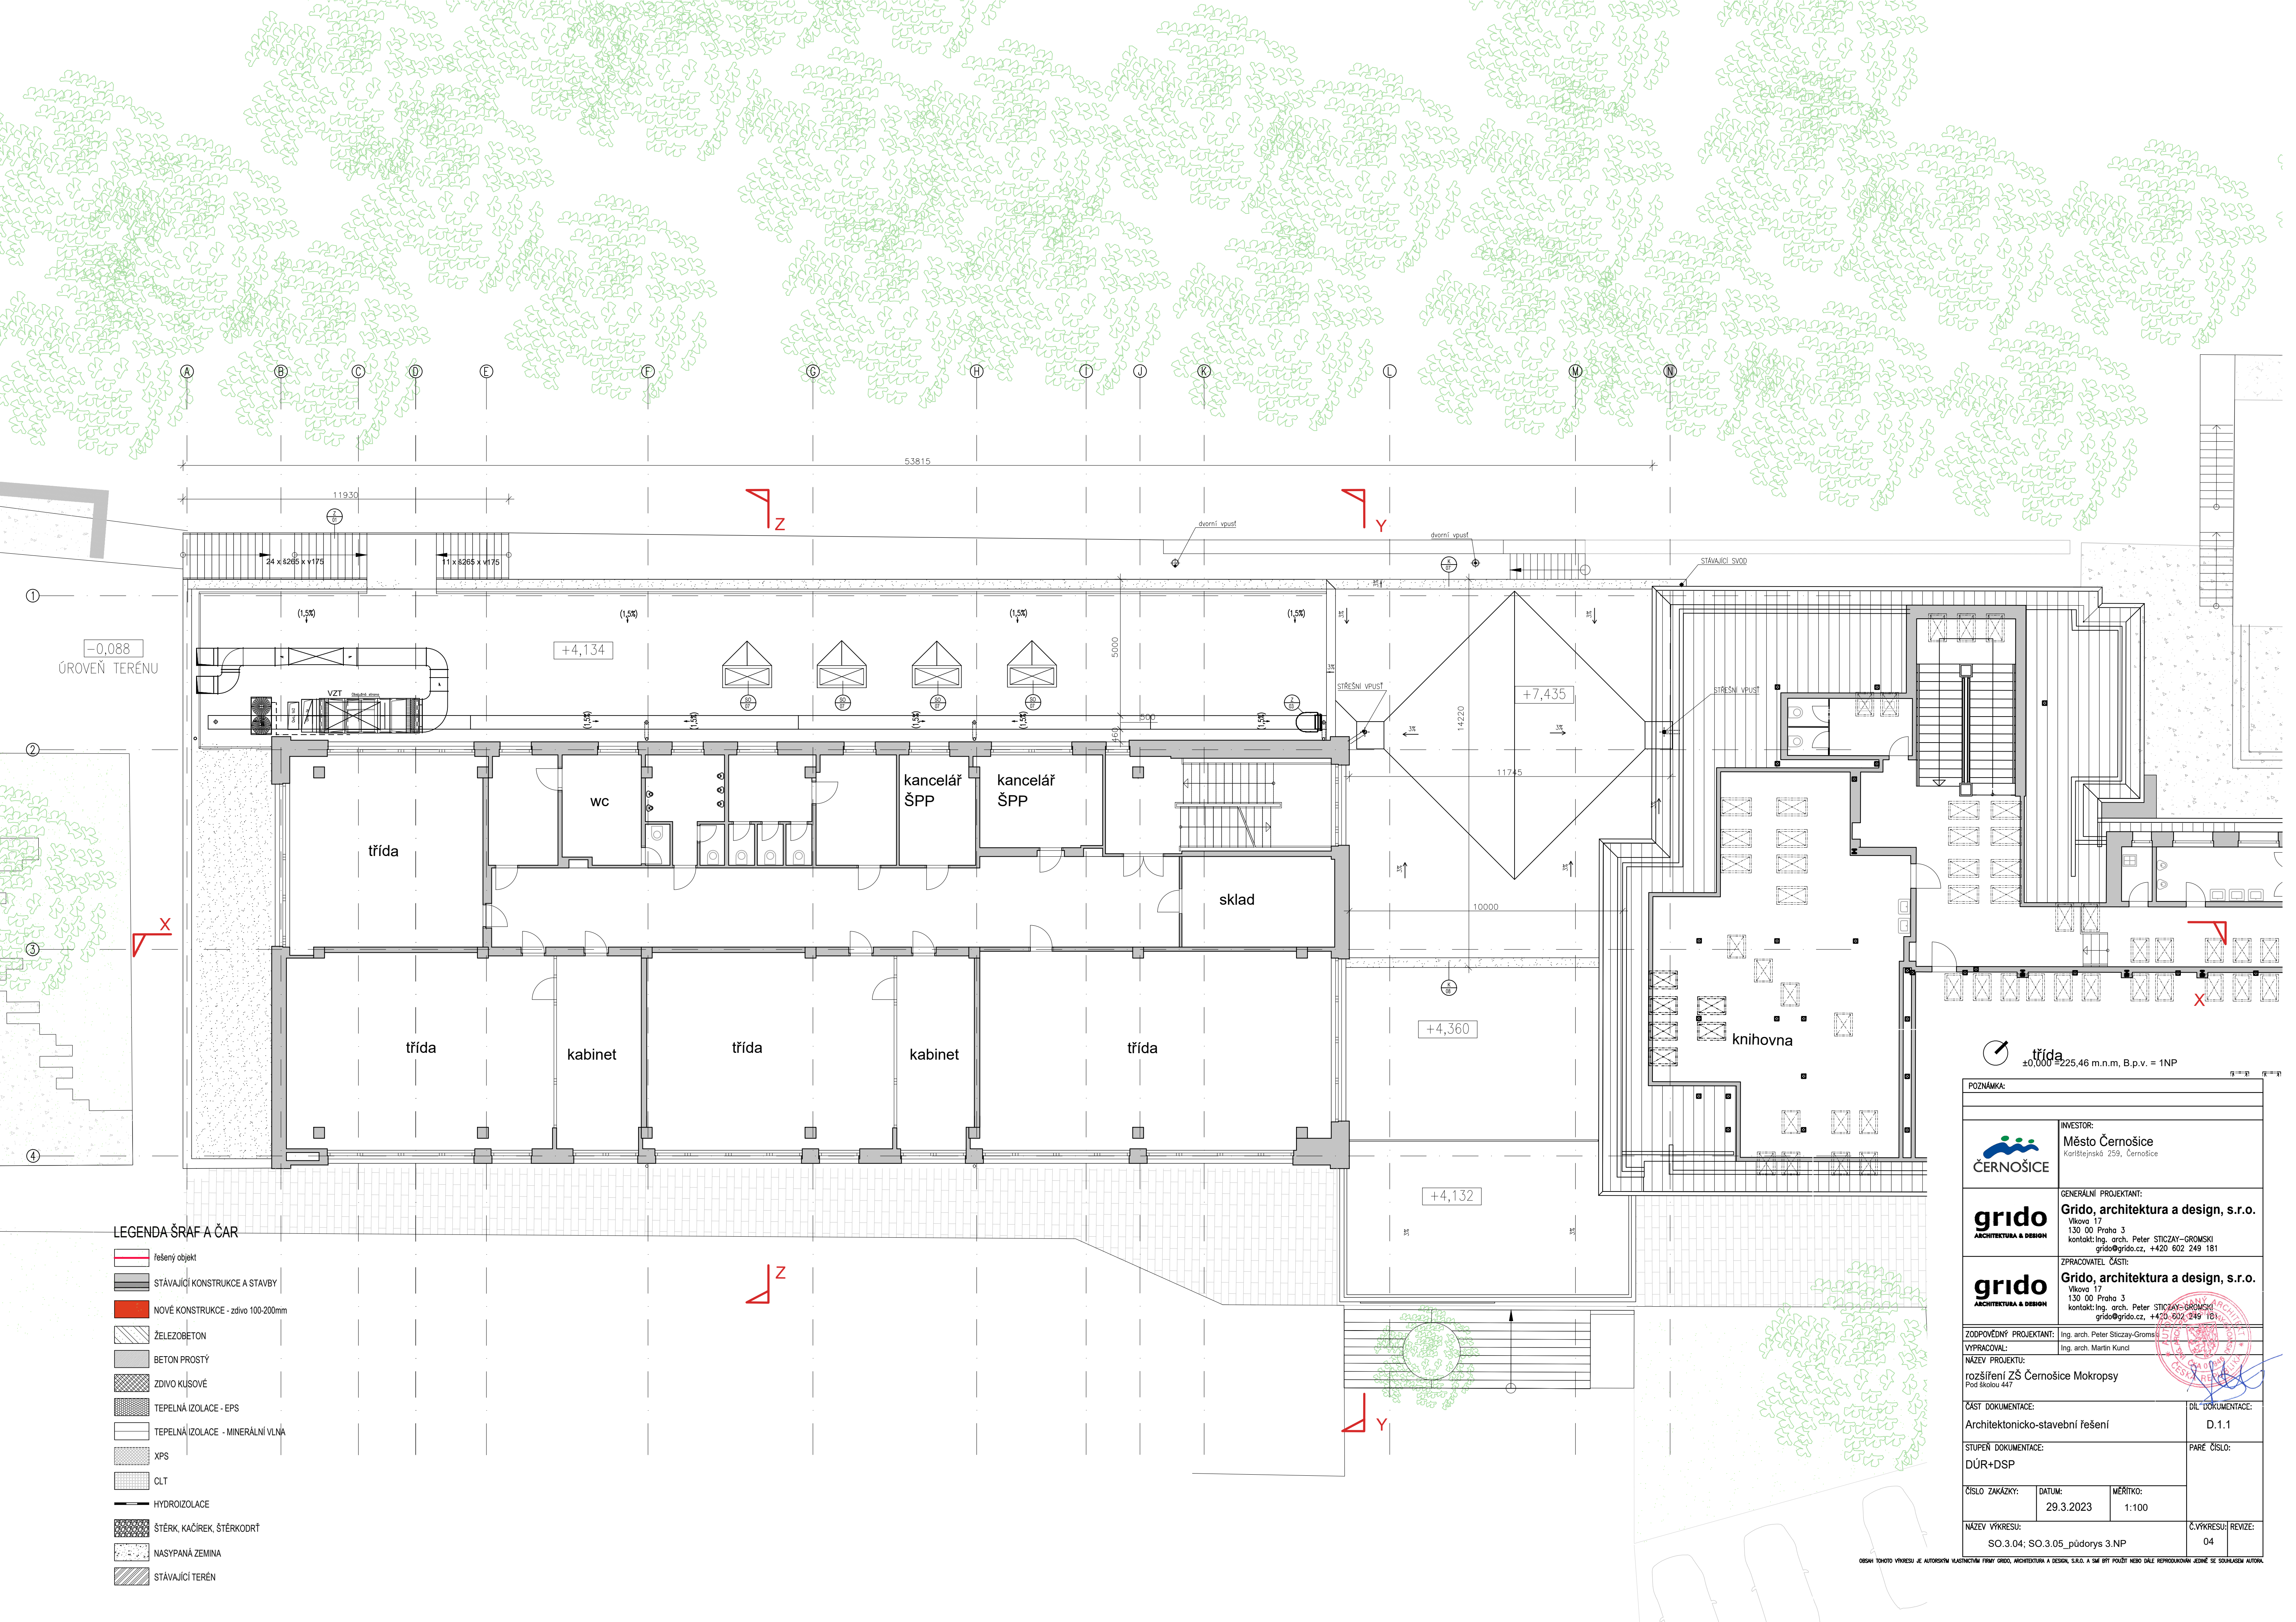

LEGENDA ŠRAF A ČAR

- řešený objekt
- STÁVAJÍCÍ KONSTRUKCE A STAVBY
- NOVÉ KONSTRUKCE - zdvo 100-200mm
- ŽELEZOBETON
- BETON PROSTÝ
- ZDVO KUSOVÉ
- TEPELNÁ IZOLACE - EPS
- TEPELNÁ IZOLACE - MINERÁLNÍ VLNĚ
- XPS
- CLT
- HYDROIZOLACE
- ŠTĚRK, KAČÍREK, ŠTĚRKODRT
- NASYPANÁ ZEMINA
- STÁVAJÍCÍ TERÉN

třída
±0,000 ±225,46 m.n.m, B.p.v. = 1NP

POZNÁMKA:	
 ČERNOŠICE	INVESTOR: Město Černošice Karlštejská 259, Černošice
 ARCHITECTURA & DESIGN	GENERALNÍ PROJEKTANT: Grido, architektura a design, s.r.o. Vlkova 17 130 00 Praha 3 kontakt: Ing. arch. Peter STICZAY-GROMSKI grido@grido.cz, +420 602 249 181
 ARCHITECTURA & DESIGN	ZPRACOVATEL ČÁSTI: Grido, architektura a design, s.r.o. Vlkova 17 130 00 Praha 3 kontakt: Ing. arch. Peter STICZAY-GROMSKI grido@grido.cz, +420 602 249 181
ZODPOVĚDNÝ PROJEKTANT: Ing. arch. Peter Sticzay-Gromski	
VYPRACOVAL: Ing. arch. Martin Kundl	
NÁZEV PROJEKTU: rozšíření ZŠ Černošice Mokropsy Pod školou 447	
ČÁST DOKUMENTACE: Architektonicko-stavební řešení	DL DOKUMENTACE: D.1.1
STUPĚN DOKUMENTACE: DŮR+DSP	PÁŘE ČÍSLO:
ČÍSLO ZAKÁZKY:	DATUM: 29.3.2023
	MĚŘÍTKO: 1:100
NÁZEV VÝKRESU: SO.3.04; SO.3.05_půdorys 3.NP	Č.VÝKRESU REVIZE: 04

Obsah tohoto výkresu je autorským vlastnictvím firmy GRIDO, ARCHITECTURA A DESIGN, S.R.O. A SMÍ BÝT POUŽIT NEBO DÁLĚ REPRODUKOVÁN JENŽ SE SOUHLASEM AUTORA.