



PŘEHLEDNÝ VÝKRES - NOVÝ STAV
POHLED ZPRAVA, M 1:200

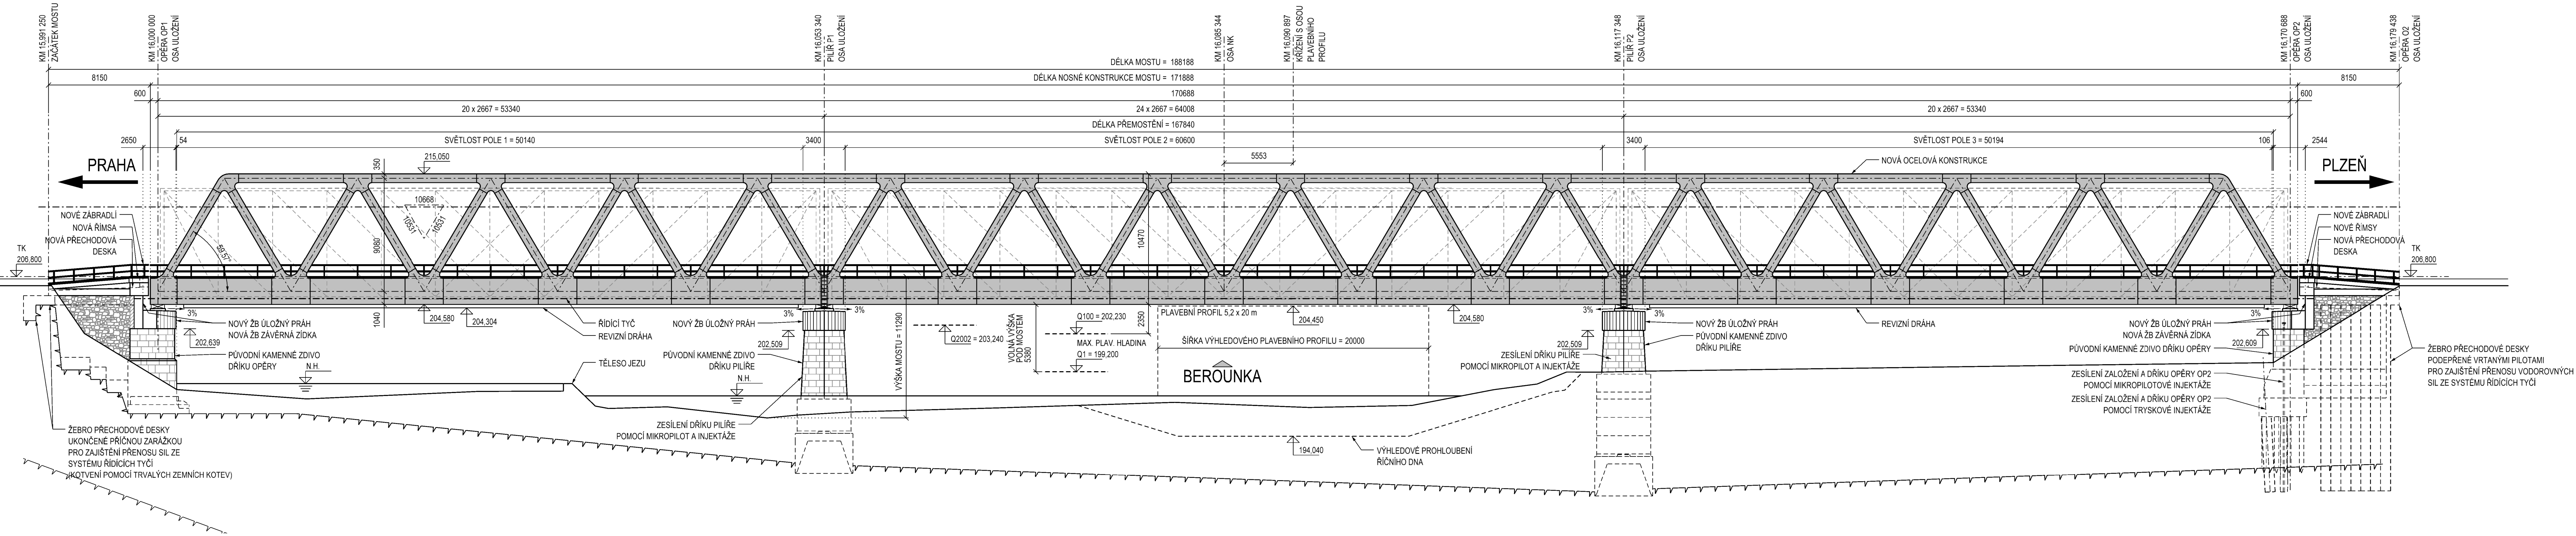

PŮDORYS, M 1:200

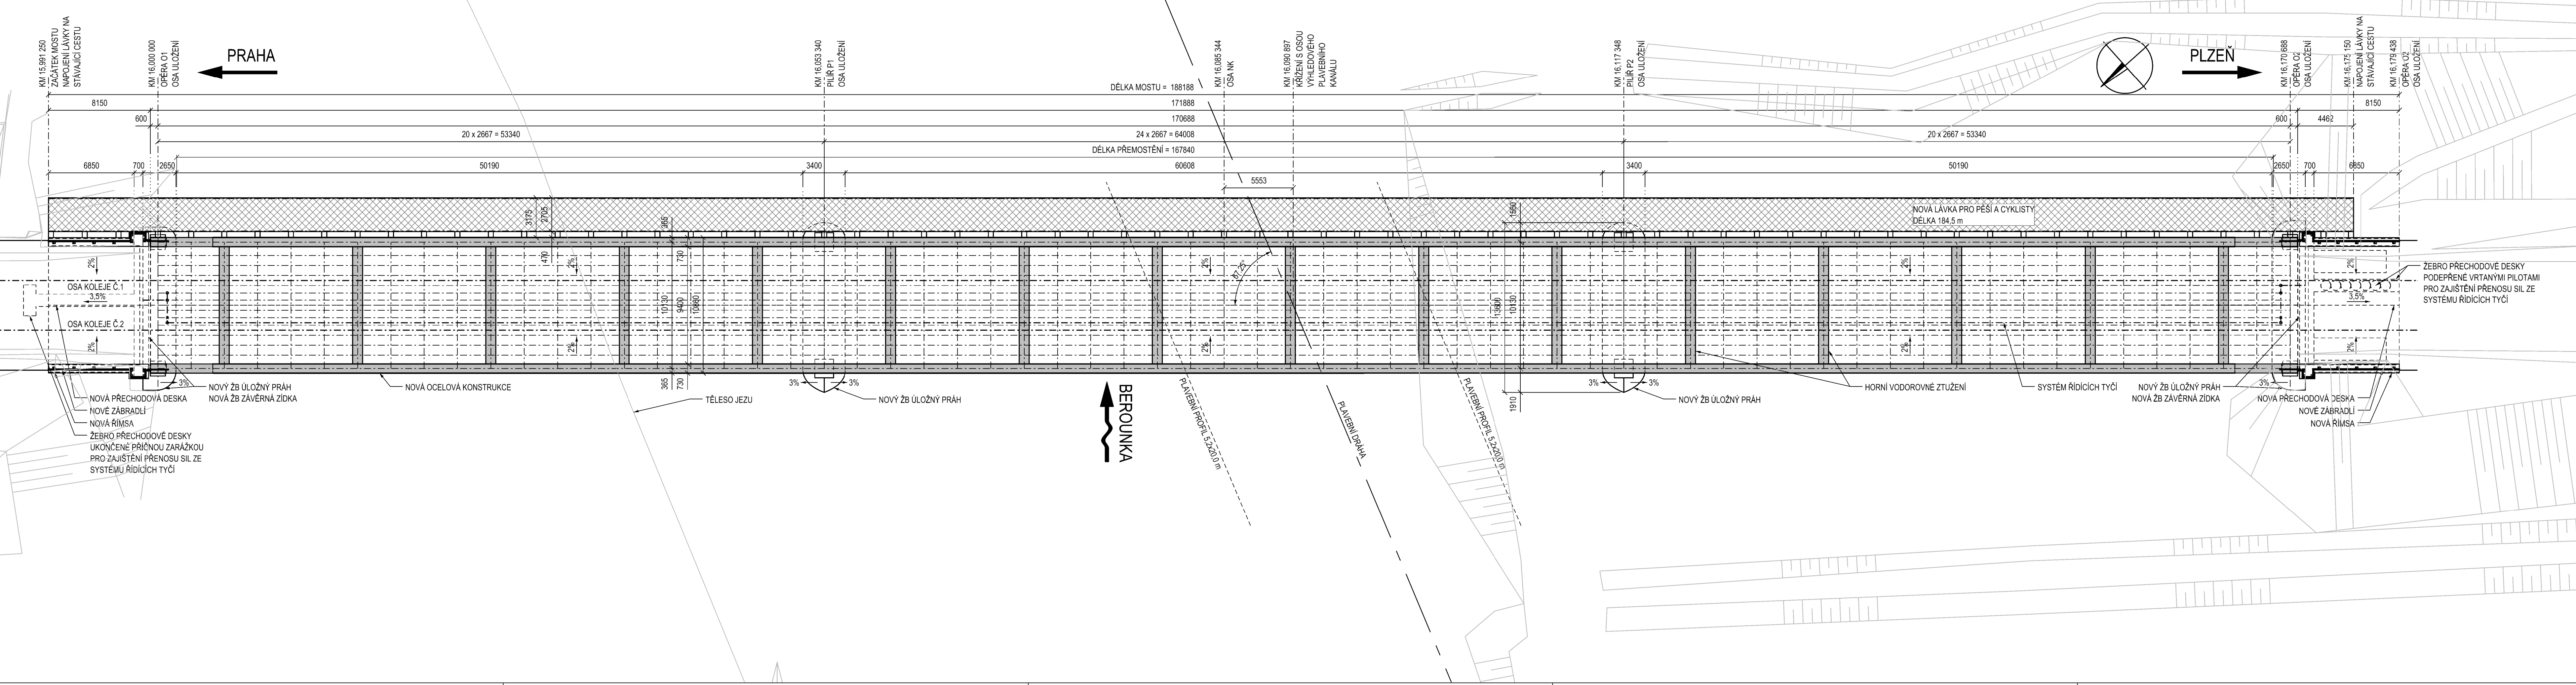

POZNÁMKY

1. VŠEOBECNÉ VIZ PŘÍLOHA xxx - TECHNICKÁ ZPRÁVA
2. VÝŠKA NÁVRHOVÉ HLADINY A PROFIL TERÉNU PŘEVZATÝ Z ARCHIVNÍ DOKUMENTACE
3. STANIČENÍ POUŽE ORIENTAČNĚ

SO
ČÁST

VÝŠKOVÝ SYSTÉM BpV SOUŘADNICOVÝ SYSTÉM S-JTSK

Číslo změny:	Obsah změny:	Datum změny:
01	-	-
02	-	-
03	-	-

Ověřeno:	Správa železniční dopravní cesty, státní organizace Dlážděná 1003/7 110 00 Praha 1
----------	--

Generální projektant:	SUDOP PRAHA a.s. Ošanská 1a, 130 80 Praha 3 tel.: +420 267 094 111 fax: +420 224 230 316 e-mail: praha@sudop.cz	Hlavní inženýr projektu: ING. ZBYNĚK MUSIL Garant projektu: JANA SEDLÁKOVÁ
-----------------------	---	---

Středisko: 209 - STŘEDISKO MOSTŮ	Odpovědný projektant SO, IO, PS: VYpracoval:	Kontroloval:
Vedoucí střediska:	ING. DANA JARŮVÁ	ING. MARTIN VLASÁK
	ING. JAN BARTALOŠ	ING. PETR ŠETRIL

Název akce: OPTIMALIZACE TRATI Černošice (včetně) - Beroun (mimo)	Číslo smlouvy: 12-060.202
---	------------------------------

Časť: MOSTY, PROPUSTKY A ZDI SO 04-38-57 ČERNOŠICE - DOBRŮCHOVICE, ŽELEZNIČNÍ MOST - EV. KM 16,700	Projektový stupeň: NÁVRH TECH.ŘEŠ.PD Datum: 03/2013 Číslo části: E.1.4
---	---

Název přílohy:	Měřítko: 1:200 Číslo přílohy: 4	Počet formátů: 12x44
----------------	--	-------------------------

Přehledný výkres - nový stav