
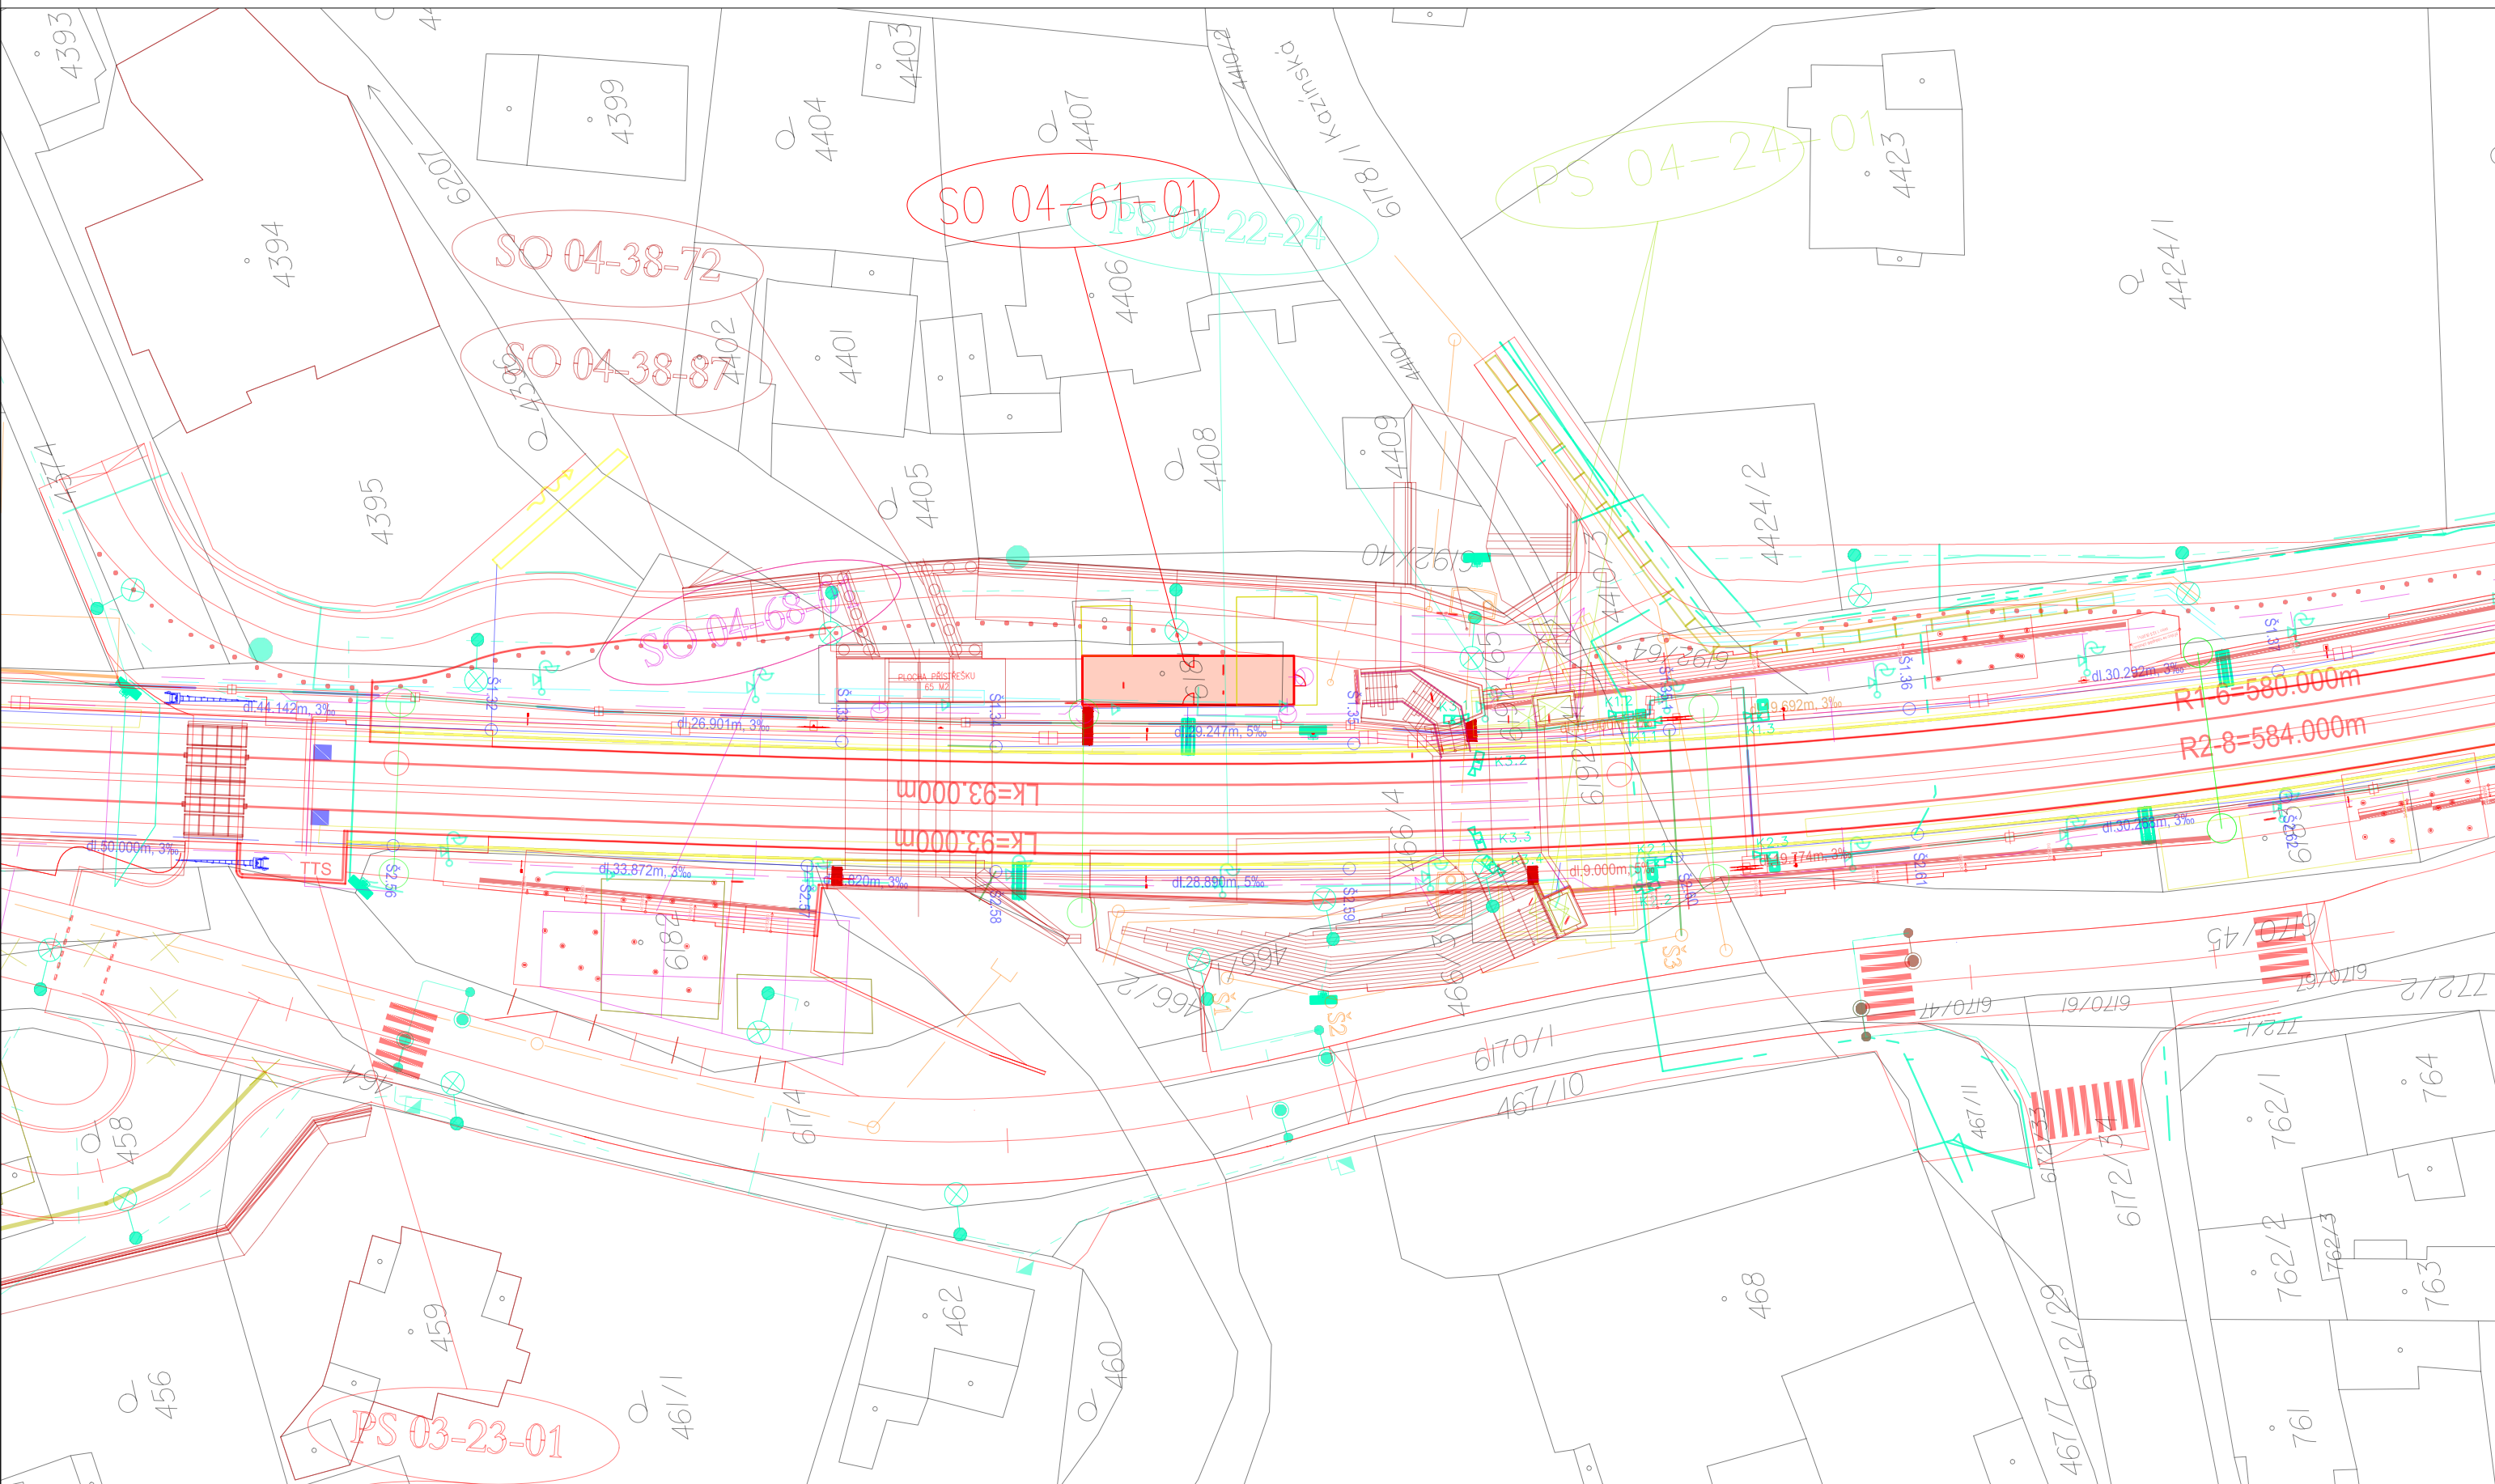


SITUACE
M 1:500

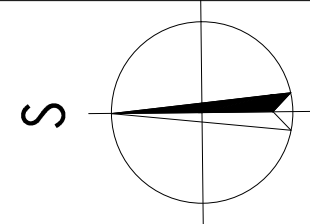

D.2.2.1

Číslo změny:	Obsah změny:	Datum změny:
01	AKTUALIZACE A DOPLNĚNÍ PD	10/2022
02	-	-
03	-	-

Investor:  SPRÁVA ŽELEZNIČNÍ DOPRAVNÍ CESTY	Správa železniční dopravní cesty, s.o. Dlážděná 1003/7, 110 00 Praha 1 Stavební správa západ Sokolovská 278/1955, 190 00 Praha 9
---	--

Generální projektant:  SUDOP PRAHA	SUDOP PRAHA a.s. Olšanská 1a, 130 80 Praha 3 tel.: +420 267 094 111 e-mail: praha@sudop.cz	Hlavní inženýr projektu: ING. TOMÁŠ MARTINEK Garant profese: ING. DAVID ŠKOLNÍK
--	---	---

Zpracovatel části:	Ing. David Školník Lovčice 76 503 61 Lovčice IČ: 74648209 mobil: +420 731 450 774 , email: skolnik.david@gmail.com
--------------------	--

Vedoucí střediska:	Odpovědný projektant SO,PS:	Vypracoval:	Kontroloval:
ING. DAVID ŠKOLNÍK	ING. DAVID ŠKOLNÍK	ING. JANA DANKO	ING. DAVID ŠKOLNÍK

Název akce: OPTIMALIZACE TRATI ČERNOŠICE (VČETNĚ) - ODB. BEROUNKA (MIMO)	Číslo smlouvy: 18 010 209	
	Projektový stupeň: PD	
	Datum: 12/2019	
	Číslo části: D.2.2.1	
Část: POZEMNÍ STAVEBNÍ OBJEKTY SO 04-61-01 ZAST. ČERNOŠICE, STAVEBNÍ ÚPRAVY - STÁVAJÍCÍ BUDOVA ZASTÁVKY		
Název přílohy: SITUACE	Měřítko: 1:500	Počet formátů: 3
	Číslo přílohy: 2	

DOKUMENT LZE UŽÍVAT POUZE VE SMYSLU PŘÍSLUŠNÉ SMLOUVY O DÍLO. ŽÁDNÁ JEHO ČÁST NEMŮŽE BÝT DLE ZÁKONA č. 121/2000 Sb. KOPÍROVÁNA NEBO JINÝM ZPŮSOBEM ROZŠÍŘOVÁNA BEZ SOUHLASU SUDOP PRAHA a.s.