


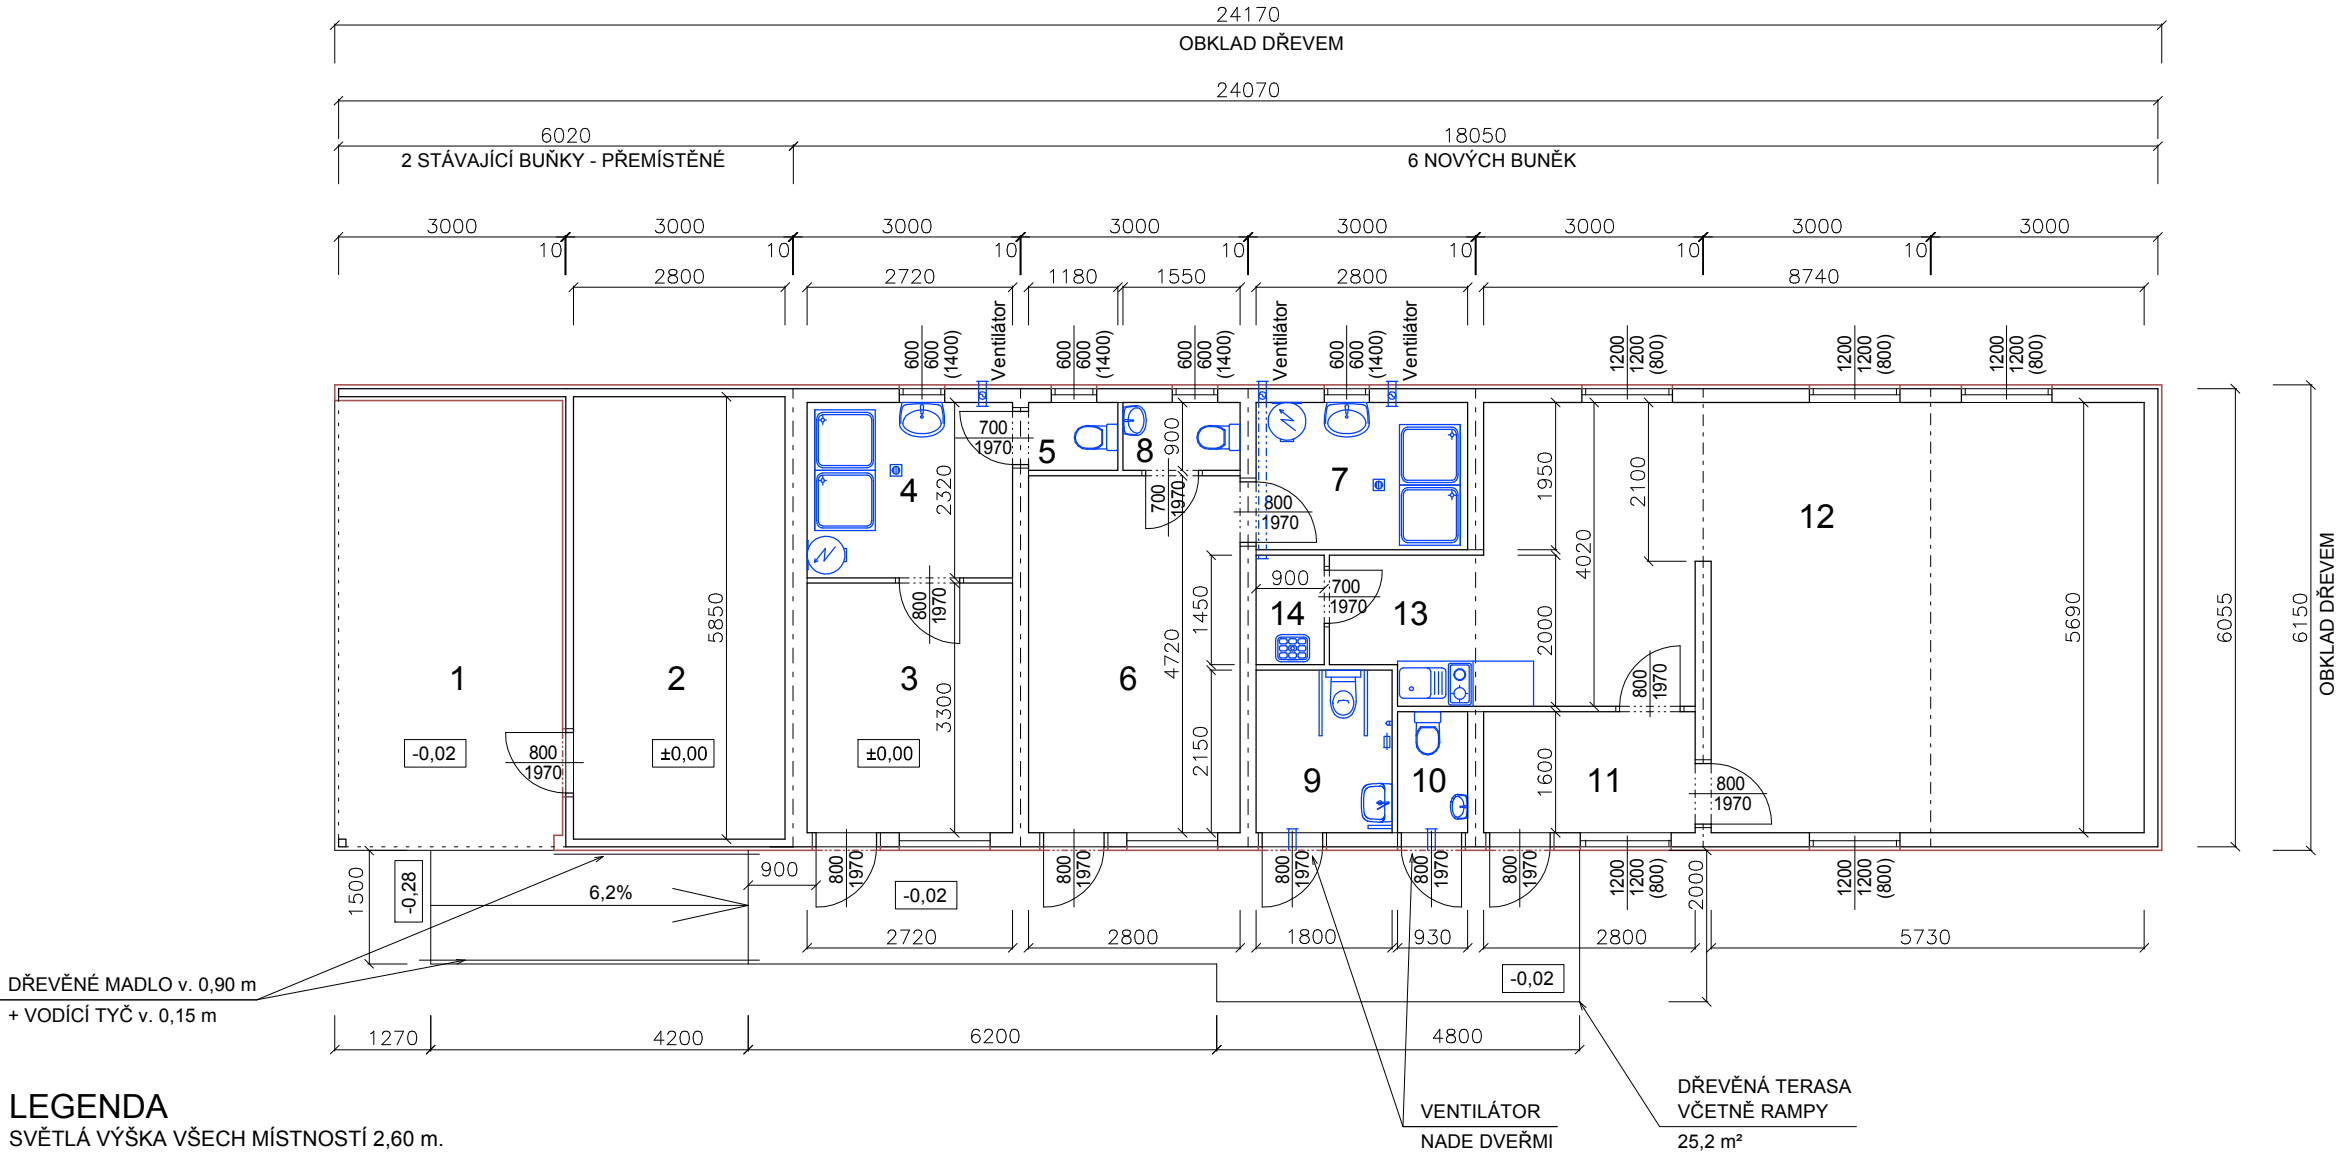

LEGENDA

SVĚTLÁ VÝŠKA VŠECH MÍSTNOSTÍ 2,60 m.

ČÍSLO MÍSTN.	ÚČEL MÍSTNOSTI	PL. m²	DRUH PODLAHY	ÚPRAVA STĚN	ÚPRAVA PODHLEDU
1	PŘÍSTŘEŠEK - TERASA	17,92	PRKNA STÁVAJÍCÍ	PALUBKY STÁVAJÍCÍ	PALUBKY STÁVAJÍCÍ
2	SKLAD SPORT. POTŘEB	16,38	PVC STÁVAJÍCÍ	LAMINO STÁVAJÍCÍ	LAMINO STÁVAJÍCÍ
3	ŠATNA 1	8,98	PVC	LAMINO	LAMINO
4	SPRCHY 1	6,31	PVC	PLAST	PLAST
5	WC	1,06	PVC	LAMINO	LAMINO
6	ŠATNA 2	13,22	PVC	LAMINO	LAMINO
7	SPRCHY 2	5,46	PVC	PLAST	PLAST
8	WC	1,40	PVC	LAMINO	LAMINO
9	WC DÍVKY, BEZBARIÉROVÉ	3,87	PVC	LAMINO	LAMINO
10	WC CHLAPCI	1,49	PVC	LAMINO	LAMINO
11	PŘEDSÍŇ	4,48	PVC	LAMINO	LAMINO
12	KLUBOVNA	44,30	PVC	LAMINO	LAMINO
13	ČAJOVÁ KUCHYŇKA	3,58	PVC	LAMINO	LAMINO
14	ÚKLID	1,30	PVC	LAMINO	LAMINO

JEDNÁ SE O DODÁVKU, MONTÁŽ, PROPOJENÍ A DOKOMPLETOVÁNÍ PLNĚ FUNČNÍCH MODULÁRNÍCH BUNĚK VČETNĚ PŘEMÍSTĚNÍ, PROPOJENÍ A DOKOMPLETOVÁNÍ DVOU BUNĚK STÁVAJÍCÍCH.

DŘEVĚNÝ OBKLAD STÁVAJÍCÍCH A NOVÝCH BUNĚK MUSÍ BÝT V JEDNÉ ROVINĚ. UVEDENÉ ROZMĚRY A PLOCHY JSOU ORIENTAČNÍ A DETAILNĚ SE UPŘESNÍ DLE KONKRÉTNÍHO TYPU KONTEJNERŮ, KTERÝ BUDE URČEN VE VÝBĚROVÉM ŘÍZENÍ. PŘITOM MUSÍ BÝT DODRŽENY MINIMÁLNÍ ROZMĚRY WC DLE ČSN 73 4108.

objednatel: MĚSTO ČERNOŠICE MĚSTSKÝ ÚŘAD ČERNOŠICE ODBOR INVESTIC A SPRÁVY MAJETKU	název a místo akce: DOPLNĚNÍ SOCIÁLNÍHO ZAŘÍZENÍ DO SPORTOVNÍHO ŠKOLNÍHO AREÁLU ČERNOŠICE u ZŠ Černošice, Pod Školou 447		druh dokumentace: PRO SPOLEČNÉ POVOLENÍ	hlavní projektant: Ing. Helena Jiráková, ČKAIT 0000719	datum: 02 / 2020
	výkres: Půdorys 1.NP		část dokumentace: D.1.1 ARCHITEKTONICKO STAVEBNÍ	zodpovědný projektant části: Ing. Helena Jiráková, ČKAIT 0000719	měřítko: 1 : 100
				vypracoval: Ing. Helena Jiráková	výkr.č.: D.1.1 2