


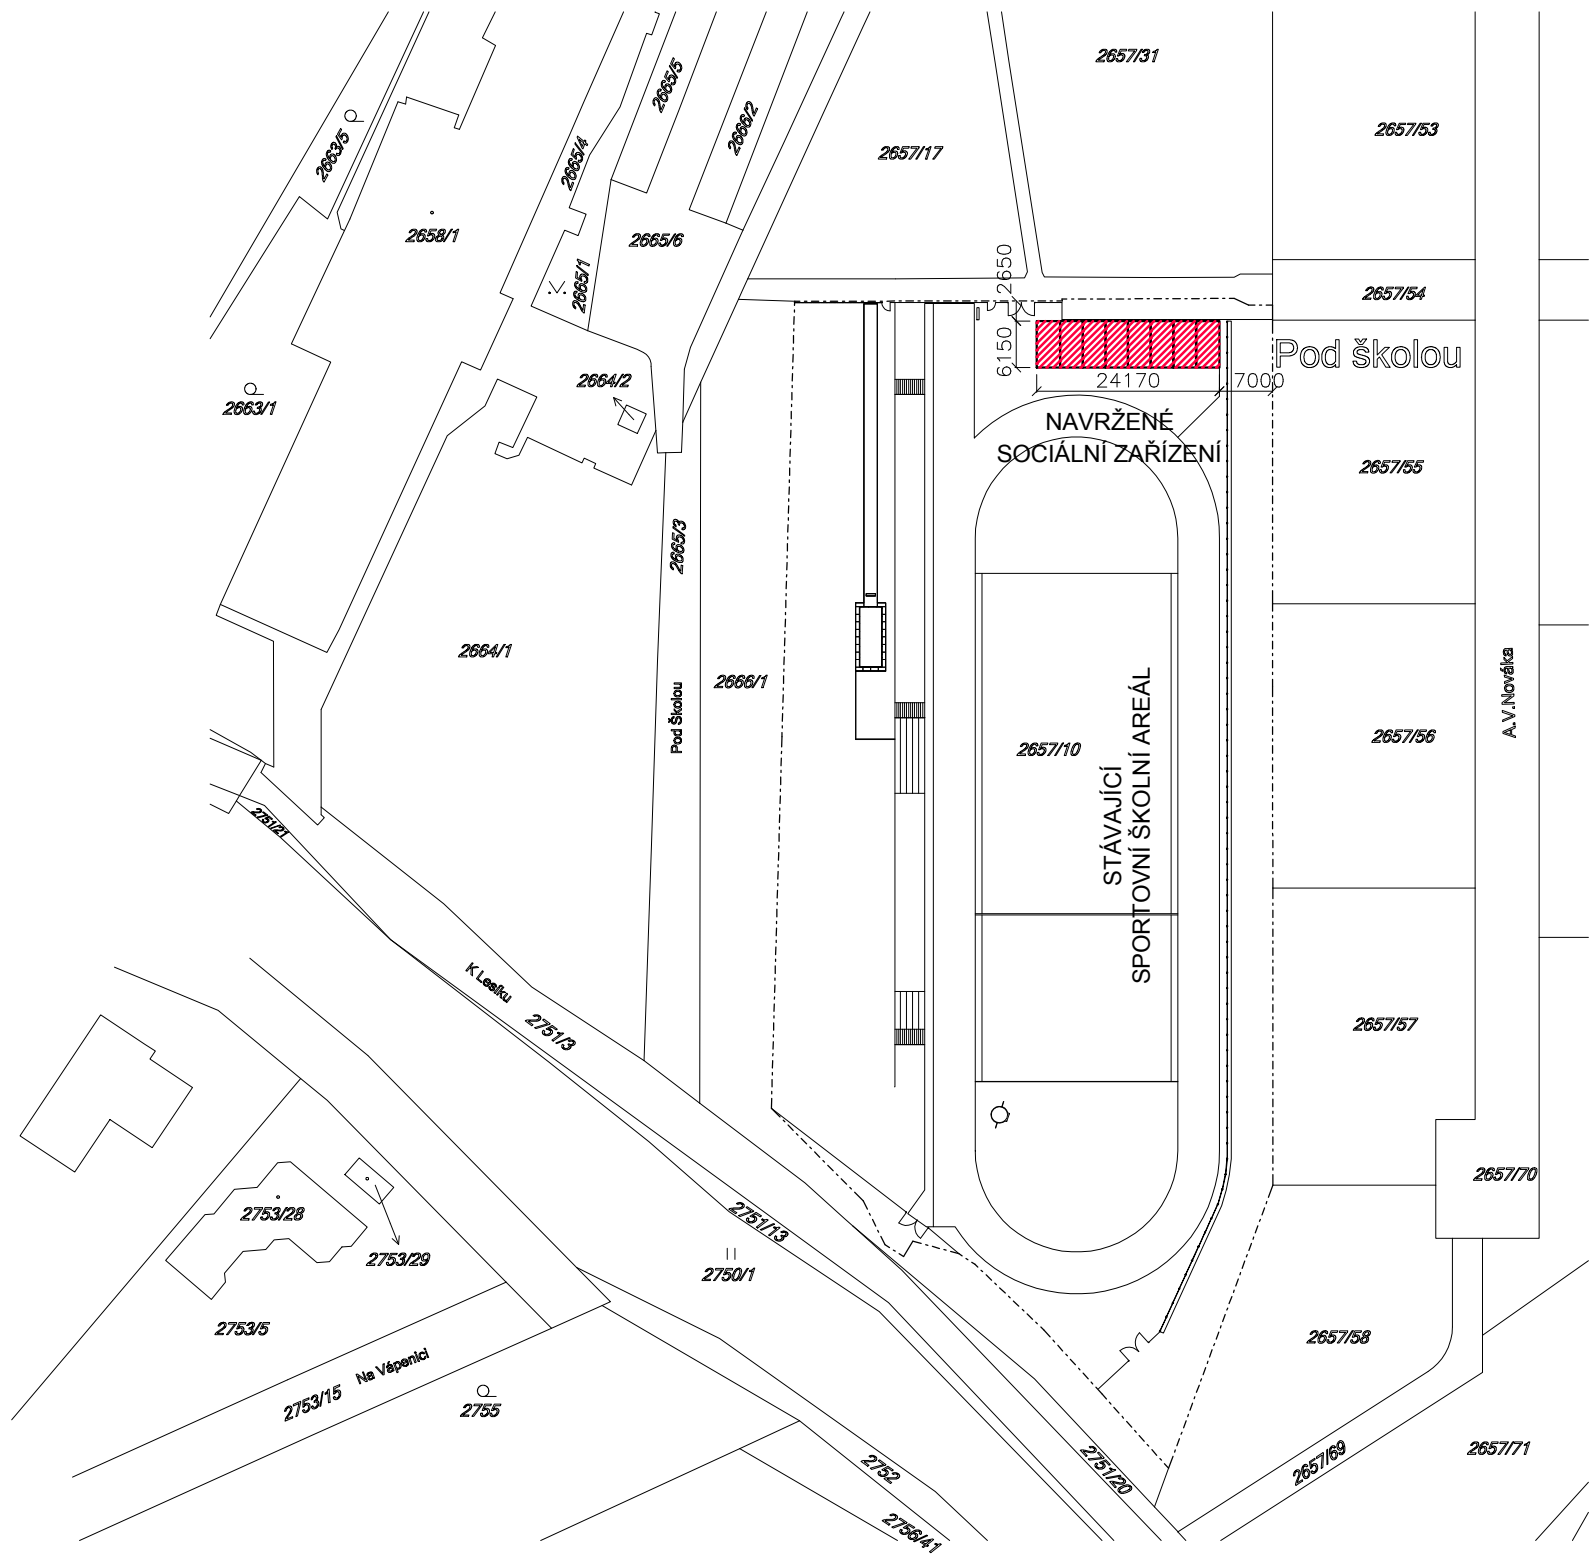

objednatel: MĚSTO ČERNOŠICE MĚSTSKÝ ÚŘAD ČERNOŠICE ODBOR INVESTIC A SPRÁVY MAJETKU	název a místo akce: DOPLNĚNÍ SOCIÁLNÍHO ZAŘÍZENÍ DO SPORTOVNÍHO ŠKOLNÍHO AREÁLU ČERNOŠICE u ZŠ Černošice, Pod Školou 447	druh dokumentace: PRO SPOLEČNÉ POVOLENÍ	hlavní projektant: Ing. Helena Jiráková, ČKAIT 0000719	datum: 02 / 2020
		část dokumentace: C SITUAČNÍ VÝKRESY	zodpovědný projektant části: Ing. Helena Jiráková, ČKAIT 0000719	měřítko: 1 : 1000
	výkres: Katastrální situace		vypracoval: Ing. Helena Jiráková	výkr.č.: C.1