


UPOZORNĚNÍ

- VEŠKERÉ ROZMĚRY NUTNO OVĚŘIT NA STAVBĚ DLE SKUTEČNÉHO PROVEDENÍ
- PŘED PROVÁDĚNÍM MONOLITICKÝCH KONSTRUKCÍ A DOKONČOVACÍCH PRACÍ JE NUTNÁ KONTROLA PROVEDENÍ VEŠKERÝCH PROSTUPŮ A OSAZENÍ CHRÁNIČEK DLE POŽADAVKŮ JEDNOTLIVÝCH PROFESÍ
- VE STAVEBNÍCH VÝKRESECH JSOU ZAKRESLENY POUZE VELKÉ PROSTUPY A NIKY PRO ROZVODNICE A POD. VEŠKERÉ DŘÁŽKY A MALÉ PROSTUPY, SOUVISEJÍCÍ SE STAVEBNÍ PŘÍPRAVENOSTÍ PRO ROZVODY UT, ZTI A VEŠKERÝCH ELEKTROINSTALACÍ SILNOPROUDU A SLABOPROUDU NEJSOU VE VÝKRESECH KRESLENY A BUDOU PROVÁDĚNY AŽ PO PROVEDENÍ VEŠKERÝCH KONSTRUKCÍ POMOCÍ JÁDROVÉHO VRTÁNÍ A POMOCÍ VYRÉZOVÁNÍ DŘÁŽEK DO STĚN. DOPORUČUJE SE PROVÁDĚT SEKÁNÍ POUZE V OMEZENÉ MÍŘE !!!
- VEŠKERÉ SADOVÉ ÚPRAVY BUDOU ŘEŠENY ZAHRADNÍM ARCHITEKTEM AŽ V RÁMCI PROVÁDĚNÍ STAVBY. TATO DOKUMENTACE SADOVÉ ÚPRAVY NEŘEŠÍ

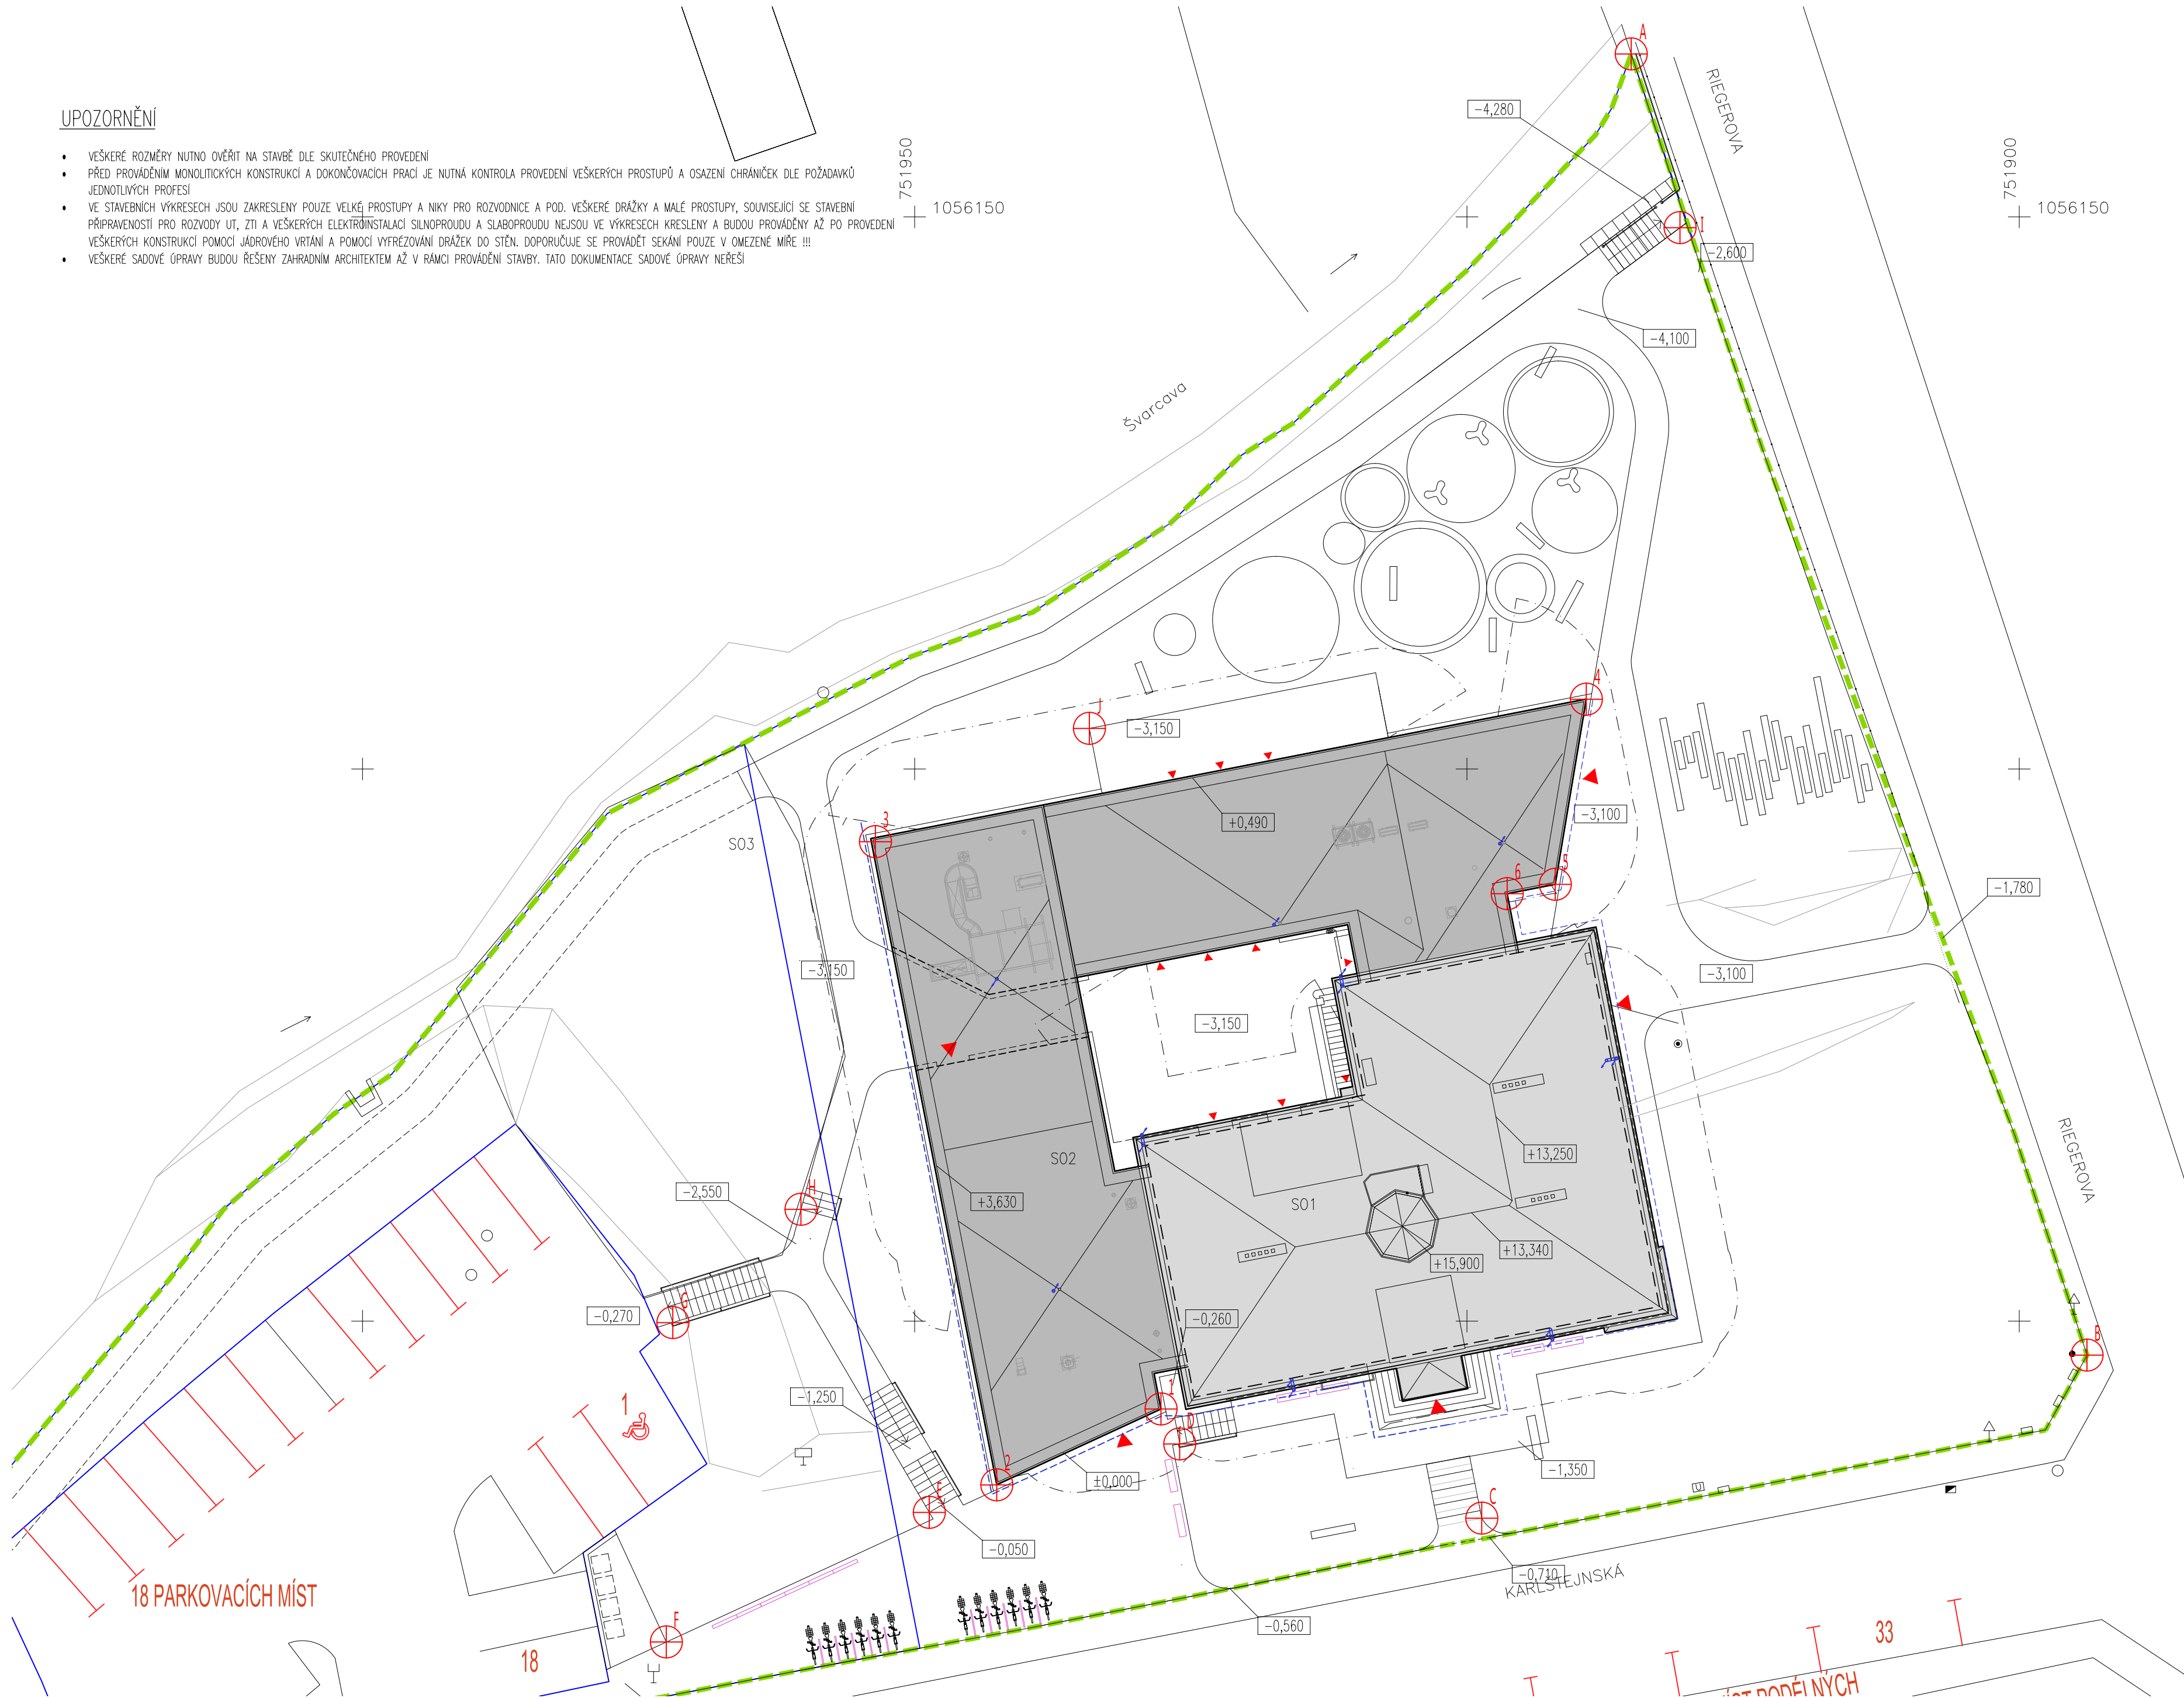

NEZVĚŠUJTE A NEZMĚŠUJTE TENTO VÝKRES, NEODMĚRUJTE Z VÝKRESU

LEGENDA

- HRANICE POZEMKU
- HRANICE PARCEL
- 211 52
- 486
- ČÍSLO PARCELNÍ
- STÁVAJÍCÍ STAVBA
- NAVŘZENÁ STAVBA
- 1
- VYTYČOVACÍ BODY

VYTYČOVACÍ BODY		
Č. BODU	POPIS	SOUŘADNICE
A	SEVERNÍ ROH PARCELY	XY=-751917.564, -1056142.625
B	OKRAJ PARCELY	XY=-751896.930, -1056201.542
C	ZAČÁTEK SCHODŮ HLAVNÍ	XY=-751924.336, -1056208.925
D	ZAČÁTEK SCHODŮ VELEJŠÍ	XY=-751938.002, -1056205.559
E	ZAČÁTEK SCHODŮ SPOJOVACÍ	XY=-751949.347, -1056208.660
F	ROH U POPELNIC	XY=-751961.247, -1056214.531
G	ZAČÁTEK SCHODŮ PARKING	XY=-751960.955, -1056200.069
H	ZAČÁTEK SCHODŮ SPOJOVACÍ	XY=-751955.153, -1056194.942
I	ZAČÁTEK SCHODŮ SEV. ROH PARCELY	XY=-751915.357, -1056150.487
J	ROH TERASY	XY=-751942.092, -1056173.163
1	OKRAJ PŘÍSTAVBY	XY=-751938.849, -1056203.986
2	OKRAJ PŘÍSTAVBY	XY=-751946.291, -1056207.414
3	ROH DESKY = 0,0 ZÁKLADY	XY=-751951.781, -1056178.302
4	OKRAJ PŘÍSTAVBY	XY=-751919.599, -1056171.839
5	OKRAJ PŘÍSTAVBY	XY=-751921.007, -1056180.223
6	OKRAJ PŘÍSTAVBY	XY=-751923.183, -1056180.647

PO2 26.02.16	GRAFICKÉ ÚPRAVY, DOPLNĚNÍ	JL	RT
PO1 24.11.15	PDPS	JL	RT
REV	DATUM	POZNÁMKA	KRESLIL KONTR

jestico + whites

Štefánikova 43a Praha 5 150 00 Czech Republic
t +420 267 310 460 f +420 267 310 452 w jesticowhites.com

architecture + interior design london + prague

STAVEBNÍK

MĚSTO ČERNOŠICE

PROJEKT

STAVEBNÍ ÚPRAVY A PŘÍSTAVBA

KARLŠTEJNSKÁ Č.P. 259

K.Ú. ČERNOŠICE 539139

ČÁST PROJEKTU / PROFES

C.

SITUAČNÍ VÝKRESY

ODPOVĚDNÝ PROJEKTANT

SEAN JONATHAN CLIFTON R/00055

PROJEKTANT

ING. ARCH. RADEK TEICHMAN

ING. ARCH. JAKUB LOUČKA

ARCH. EMILIA PATEROVÁ

±0,000 = 212,79 m.n.m. B.p.v.

NAZEV VÝKRESU

VYTYČOVACÍ VÝKRES

STAVEBNÍ OBJEKT	S01, S02, S03
RAZÍTKO, PODPIS	PARÉ

MĚŘÍTKO 1:200 4x44 FORMÁT

STUPEŇ PROJEKTU

PDPS

ČÍSLO VÝKRESU ČÁST ODDIL REVIZE

2507-0V-503 C. 4. P02

© 2014 jestico + whites. all rights reserved