

Upozornění: Jsou-li v dokumentaci, ve výkazu výměr nebo ve standardech uvedeny odkazy na obchodní firmy, názvy, nebo specifická označení výrobků, zboží či služeb, která platí pro určitou osobu apod., jedná se pouze o příkladný popis řemeslného zpracování, vizuálního, kvalitativního a technologického standardu, jsou takové odkazy pouze informativní, a zhotoviteli umožňují v souladu se zákonem č. 55/ 2012 Sb. ve znění pozdějších předpisů použít i jiných, kvalitativně a technicky srovnatelných, popřípadě kvalitnějších řešení.

TABULKA MÍSTNOSTI					
ČÍSLO	NÁZEV	PLOCHA	PODLAHA	STĚNY	STROP
0.01	CHODBA	5.63m ²	DLAŽBA	OMITKA	OMITKA
0.02	VÝTAHOVÁ ŠACHTA	2.84m ²	DLAŽBA	OMITKA	OMITKA
0.03	SCHODIŠTĚ	2.02m ²	BETON	OMITKA	OMITKA
0.04	SKLAD KANC. POTŘEB	8.55m ²	DLAŽBA	OMITKA	OMITKA
0.05	KANCELÁŘ IT	10.46m ²	DLAŽBA	OMITKA	SKD POHLED
0.06	SERVER	8.43m ²	DLAŽBA	OMITKA	SKD POHLED
0.07	TECH. MÍSTNOST	14.21m ²	DLAŽBA	OMITKA	OMITKA
0.08	SKLAD	80.07m ²	DLAŽBA	OMITKA	OMITKA
0.09	SKLAD	7.92m ²	DLAŽBA	OMITKA	OMITKA
0.10	SKLAD	1.54m ²	STĚNAČI	OMITKA	OMITKA
0.11	DENNÍ MÍSTNOST	13.98m ²	DLAŽBA	OMITKA	SKD POHLED
0.12	KOUPELNA	3.36m ²	DLAŽBA	OM/KER.OBKLAJ	SKD POHLED
0.13	WC	1.76m ²	DLAŽBA	OM/KER.OBKLAJ	SKD POHLED
0.14	AGREGÁT	3.07m ²	STĚNAČI	OMITKA	OMITKA
0.15	KOMUNITNÍ CENTRUM	48m ²	DLAŽBA	OMITKA	SKD POHLED
0.16	CHODBA	5.06m ²	DLAŽBA	OMITKA	SKD POHLED
0.17	TOILETY PŘEDŠÍN	5.13m ²	DLAŽBA	OM/KER.OBKLAJ	SKD POHLED
0.18	WC MUŽI	2.77m ²	DLAŽBA	OM/KER.OBKLAJ	SKD POHLED
0.19	WC ŽENY	3.14m ²	DLAŽBA	OM/KER.OBKLAJ	SKD POHLED
0.20	WC INVALIDŮ	4.06m ²	DLAŽBA	OM/KER.OBKLAJ	SKD POHLED
0.21	KIBIKOVNA	1.74m ²	DLAŽBA	OMITKA	OMITKA/SKD POHLED
0.22	RECEPCE	17.42m ²	DLAŽBA	OMITKA/OMYV.N.	OMITKA/SKD POHLED
P.0.23	ZADVOŘÍ	6.7m ²	DLAŽBA	OMITKA	OMITKA
P.0.24	CHODBA	16.73m ²	DLAŽBA	OMITKA	SKD POHLED
P.0.25	KANCELÁŘ	12.74m ²	DLAŽBA	OMITKA	OMITKA
P.0.26	KANCELÁŘ	18.77m ²	DLAŽBA	OMITKA	OMITKA
P.0.27	ZASEDACÍ MÍSTNOST	22m ²	DLAŽBA	OMITKA	SKD POHLED
P.0.28	ŠATNA MUŽI	12.34m ²	DLAŽBA	OMITKA	SKD POHLED
P.0.29	WC MUŽI	5.14m ²	DLAŽBA	OM/KER.OBKLAJ	SKD POHLED
P.0.30	SPROCHA MUŽI	1.69m ²	DLAŽBA	OM/KER.OBKLAJ	SKD POHLED
P.0.31	BOLER	2.69m ²	DLAŽBA	OMITKA	OMITKA
P.0.32	ŠATNA ŽENY	12.83m ²	DLAŽBA	OMITKA	SKD POHLED
P.0.33	WC ŽENY	3.04m ²	DLAŽBA	OM/KER.OBKLAJ	SKD POHLED
P.0.34	SPROCHA ŽENY	1.69m ²	DLAŽBA	OM/KER.OBKLAJ	SKD POHLED
P.0.35	SKLAD	1.54m ²	DLAŽBA	OM/KER.OBKLAJ	SKD POHLED
P.0.36	SKLAD ZBRANÍ	3.63m ²	DLAŽBA	OMITKA	OMITKA
P.0.37	KANCELÁŘ	9.28m ²	DLAŽBA	OMITKA	OMITKA
P.0.38	KANCELÁŘ	9.28m ²	DLAŽBA	OMITKA	OMITKA

PO 01 25.11.14 PDPS R.H. R.H.
REVIZE DATUM POZNÁMKA KRESLIL KONTR.
jestico + whites
Štefánikova 43a Praha 5 150 000 Czech Republic
t +420 257 310 460 f +420 257 310 452 w jesticoandwhites.com
architecture + interior design london + prague

STAVEBNÍK
MĚSTO ČERNOŠICE

PROJEKT
STAVEBNÍ ÚPRAVY A PŘÍSTAVBA
KARLŠTEJNSKÁ č. p. 259
k. ú. ČERNOŠICE 539139

ČÁST PROJEKTU / PROFESE
D.1.4.ÚT – VYTÁPĚNÍ

ODPOVĚDNÝ PROJEKTANT
Radek Hořejší – technická zařízení budov
U Besedy 8, 460 01 Liberec 3
tel.: +420 777 191 226, e-mail: radekhojeksi@centrum.cz
IČO 627 64 161, DIČ CZ 750 827 0275

±0,000 = 270,920 m.n.m. B.p.v.

NÁZEV VÝKRESU
PŮDORYS 1.P.P.

STAVEBNÍ OBJEKT


RAZÍTKO, PODPIS

MĚŘÍTKO 1:50 10 x A4 FORMÁT

STUPEŇ PROJEKTU
PROJEKT PRO PROVEDENÍ STAVBY

ČÍSLO VÝKRESU ČÁST ODDÍL REVIZE
UT-01 D.1.4 ÚT

© jestico + whites

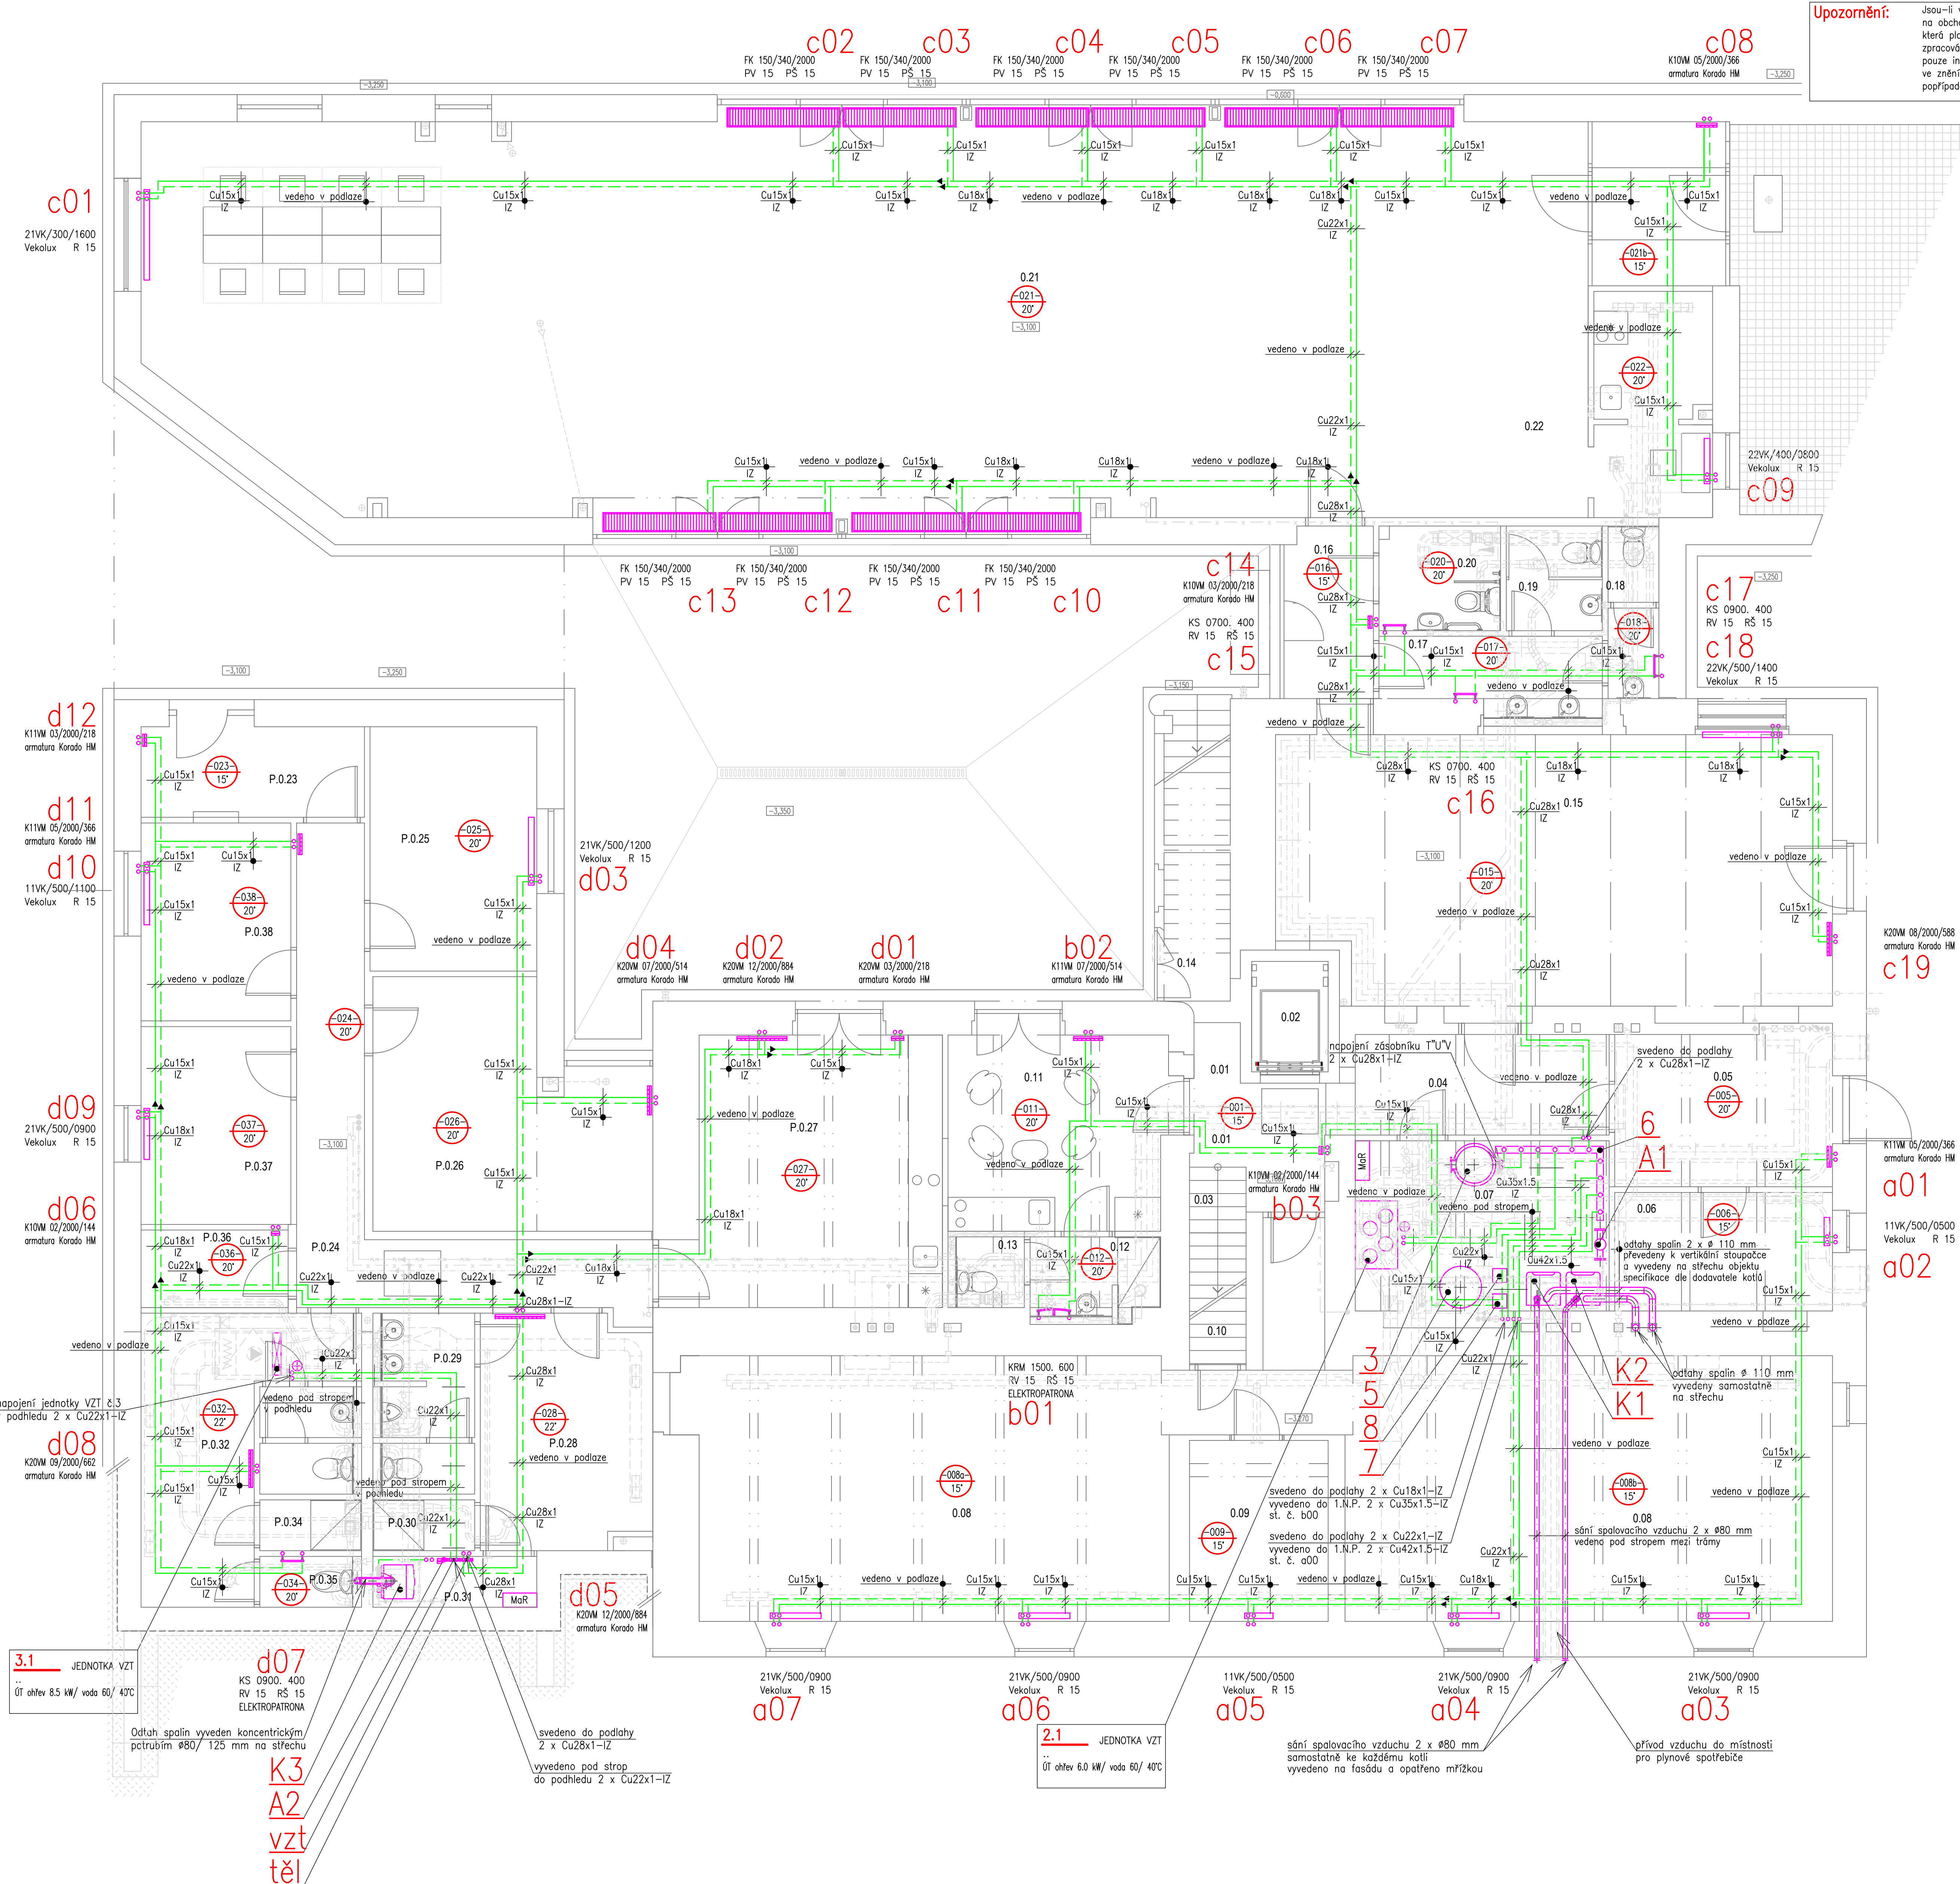

3.1 JEDNOTKA VZT
ÚT ohřev 8.5 kW/ voda 60/ 40°C
Odťah spalín vyveden koncentrickým
pctrubím Ø80/ 125 mm na střešku
**K3
A2
vzt
těl**

d05
K20VM 12/2000/884
armatura Korado HM
svedeno do podlahy
2 x Cu28x1-IZ
vyvedeno pod strop
do podhledu 2 x Cu22x1-IZ

a07
21VK/500/0900
Vekolux R 15

a06
21VK/500/0900
Vekolux R 15
2.1 JEDNOTKA VZT
ÚT ohřev 6.0 kW/ voda 60/ 40°C

a05
11VK/500/0500
Vekolux R 15

sání spalovacího vzduchu 2 x Ø80 mm
samostatně ke každému kotli
vyvedeno na fasádu a opatřeno mřížkou

a04
21VK/500/0900
Vekolux R 15

a03
21VK/500/0900
Vekolux R 15

přívod vzduchu do místnosti
pro plynové spotřebiče