


Upozornění: Jsou-li v dokumentaci, ve výkazu výměr nebo ve standardech uvedeny odkazy na obchodní firmy, názvy, nebo specifická označení výrobků, zboží či služeb, která platí pro určitou osobu apod., jedná se pouze o příkladný popis řemeslného zpracování, vizuálního, kvalitativního a technologického standardu, jsou takové odkazy pouze informativní, a zhotoviteli umožňují v souladu se zákonem č. 55/ 2012 Sb. ve znění pozdějších předpisů použít i jiných, kvalitativně a technicky srovnatelných, popřípadě kvalitnějších řešení.

TABULKA MÍSTNOSTI						
ČÍSLO	NÁZEV	PLOCHA	PODLAHA	STĚNY	STROP	POZNÁMKA
Z.01	SCHODISTOVÁ HALA	8,99m ²	TERRAZZO	OMITKA	OMITKA	
Z.02	HALA	22m ²	DLAŽBA	OMITKA	SDK POHLED	
Z.03	KANCELÁŘ PRÁVNÍ	8,88m ²	PARKETY	OMITKA	OMITKA	P. DLE STAVU
Z.04	KANCELÁŘ ASISTENTKA	12,16m ²	PARKETY	OMITKA	OMITKA	P. DLE STAVU
Z.05	KANCELÁŘ STAROSTY	25,87m ²	PARKETY	OMITKA	SDK POHLED	P. DLE STAVU
Z.06	KANCELÁŘ MÍSTOSTAROSTY	13,92m ²	PARKETY	OMITKA	SDK POHLED	P. DLE STAVU
Z.07	ZASEDACÍ MÍSTNOST	47,75m ²	PARKETY	OMITKA	SDK POHLED	P. DLE STAVU
Z.08	WC ŽENY	2,7m ²	DLAŽBA	OM/NEROBLAD	SDK POHLED	
Z.09	WC MUŽI	2,52m ²	DLAŽBA	OM/NEROBLAD	SDK POHLED	
Z.10	KUCHYNKA	2,37m ²	DLAŽBA	OM/NEROBLAD	SDK POHLED	
Z.11	SKLAD OSM	6,6m ²	PARKETY	OMITKA	OMITKA	P. DLE STAVU
Z.12	KANCELÁŘE OSM	67,64m ²	PARKETY	OMITKA	SDK POHLED	P. DLE STAVU
Z.13	KANCELÁŘ VEDOUCÍ OSM	17,26m ²	PARKETY	OMITKA	SDK POHLED	P. DLE STAVU
		236,65m ²				

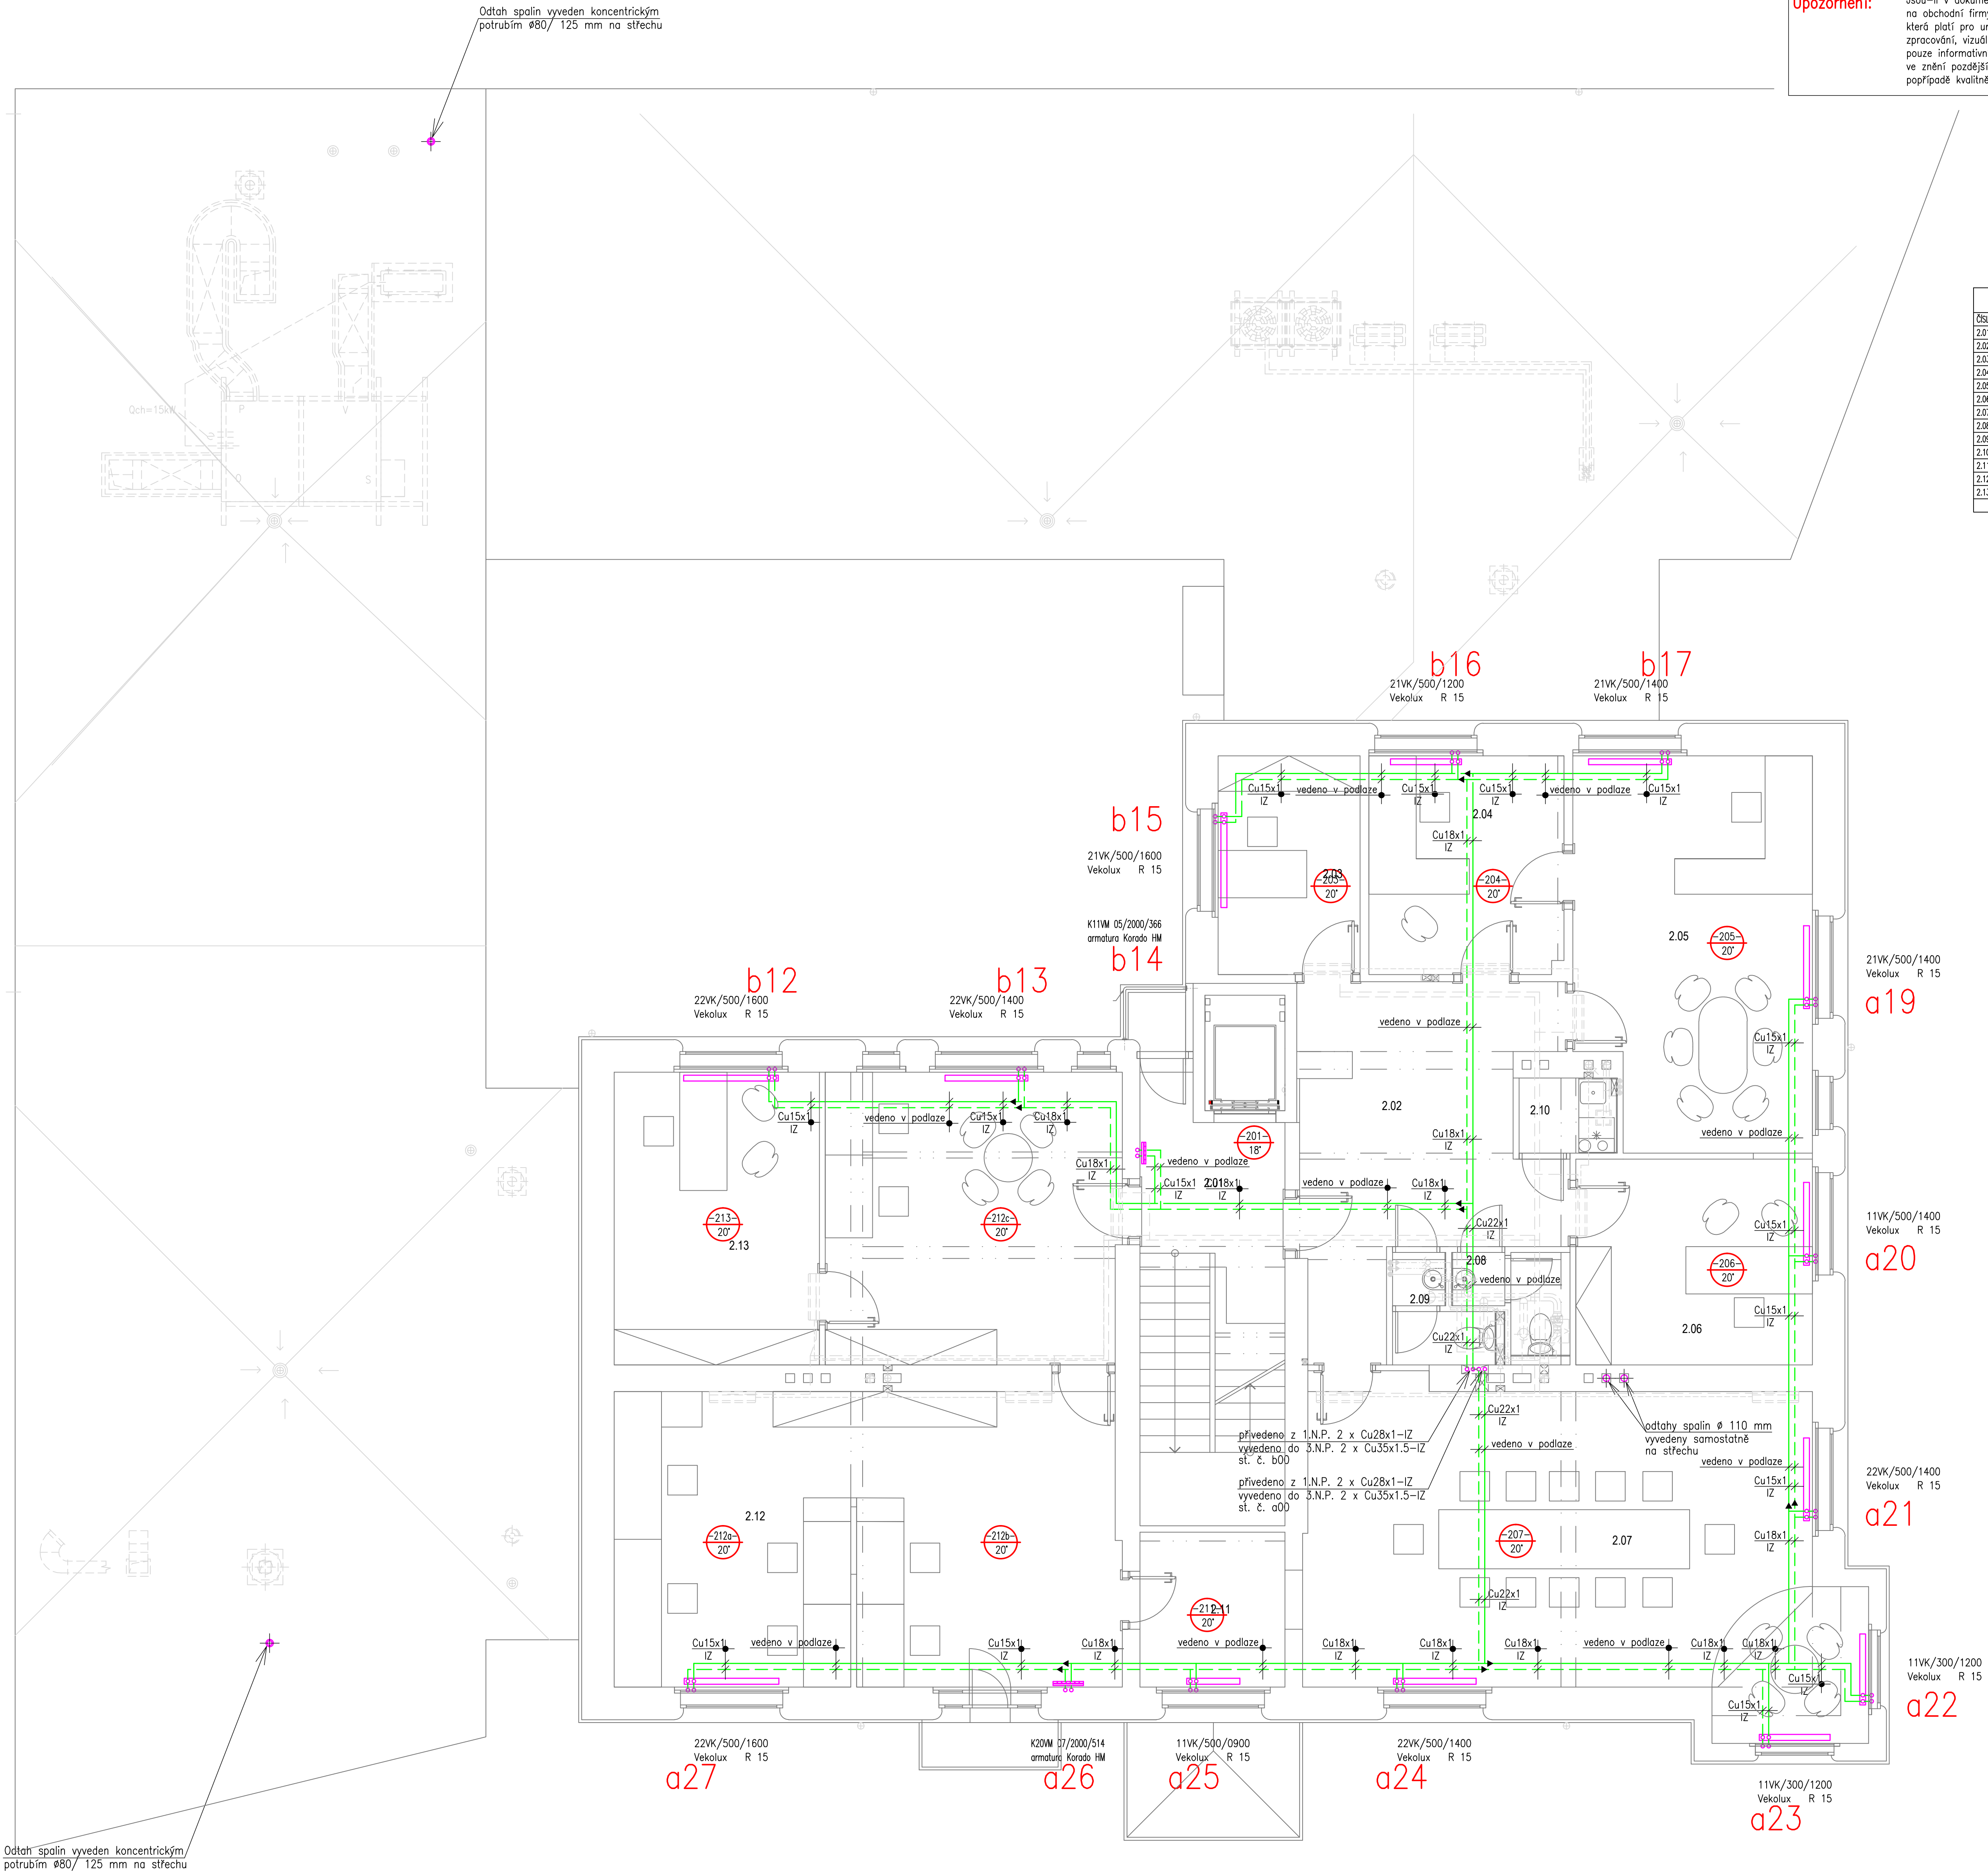

PO 01 25.11.14 PDPS R.H. R.H.
REVIZE DATUM POZNÁMKA KRESLUL KONTR.

jestico + whites
Štefánikova 43a Praha 5 150 00 Czech Republic
t +420 257 310 460 f +420 257 310 452 w jestico+whites.com
architecture + interior design london + prague

STAVEBNÍK
MĚSTO ČERNOŠICE

PROJEKT
STAVEBNÍ ÚPRAVY A PŘÍSTAVBA
KARLŠTEJNSKÁ č. p. 259
k. ú. ČERNOŠICE 539139

ČÁST PROJEKTU / PROFESE
D.1.4.ÚT – VYTÁPĚNÍ

ODPOVĚDNÝ PROJEKTANT
Radek Hořejší – technická zařízení budov
U Besedy 8, 460 01 Liberec 3
tel.: +420 777 191 226, e-mail: radekhorajsi@centrum.cz
IČO 627 64 161, DIČ CZ 750 827 0275

±0,000 = 270,920 m.n.m. B.p.v.

NÁZEV VÝKRESU
PŮDORYS 2.N.P.

STAVEBNÍ OBJEKT

RAZÍTKO, PODPIS PARE

MĚŘÍTKO 1:50 10 x A4 FORMÁT

STUPEŇ PROJEKTU
PROJEKT PRO PROVEDENÍ STAVBY

ČÍSLO VÝKRESU ČÁST ODDÍL REVIZE

UT-03 D.1.4 ÚT

© jestico + whites