


Upozornění: Jsou-li v dokumentaci, ve výkazu výměr nebo ve standardech uvedeny odkazy na obchodní firmy, názvy, nebo specifická označení výrobků, zboží či služeb, která platí pro určitou osobu apod., jedná se pouze o příkladný popis řemeslného zpracování, vizuálního, kvalitativního a technologického standardu, jsou takové odkazy pouze informativní, a zhotoviteli umožňují v souladu se zákonem č. 55/ 2012 Sb. ve znění pozdějších předpisů použít i jiných, kvalitativně a technicky srovnatelných, popřípadě kvalitnějších řešení.

TABULKA MÍSTNOSTÍ						
ČÍSLO	NÁZEV	PLOCHA	PODLAHA	STĚNY	STŘOP	POZNÁMKA
3.01	SCHODIŠŤOVÁ HALA	9.18m2	TERRAZO	OMITKA	OMITKA	
3.02	HALA	22m2	DLAŽBA	OMITKA	SDK POHLED	
3.03	PERSONÁLNÍ	8.88m2	PARKETY	OMITKA	SDK POHLED	P. DLE STAVU
3.04	OBOR SKOLSTV. KULTURY A CEST. RUCHU	12.16m2	PARKETY	OMITKA	SDK POHLED	P. DLE STAVU
3.05	KANCELÁŘ TAJEMNÍK	25.75m2	PARKETY	OMITKA	SDK POHLED	P. DLE STAVU
3.06	ZASEDACÍ MÍSTNOST MALÁ	13.92m2	PARKETY	OMITKA	SDK POHLED	P. DLE STAVU
3.07	OZEMNÍ PLANOVÁNÍ	20m2	PARKETY	OMITKA	SDK POHLED	P. DLE STAVU
3.08	OZEMNÍ PLANOVÁNÍ	22.35m2	PARKETY	OMITKA	SDK POHLED	P. DLE STAVU
3.09	WC ŽENY	2.7m2	DLAŽBA	OM./KER. OBKLAD	SDK POHLED	
3.10	WC MUŽI	2.52m2	DLAŽBA	OM./KER. OBKLAD	SDK POHLED	
3.11	KUCHYNKA	2.37m2	DLAŽBA	OM./KER. OBKLAD	SDK POHLED	
3.12	SKLAD	6.57m2	PARKETY	OMITKA	OMITKA	P. DLE STAVU
3.13	KANCELÁŘ ODBORU FINANČNÍ	22.62m2	PARKETY	OMITKA	SDK POHLED	P. DLE STAVU
3.14	KANCELÁŘ ODBORU FINANČNÍ	20.35m2	PARKETY	OMITKA	SDK POHLED	P. DLE STAVU
3.15	KANCELÁŘ VEDOUCÍ ODBORU FINANČNÍ	18.37m2	PARKETY	OMITKA	SDK POHLED	P. DLE STAVU
3.16	KANCELÁŘ OČETNÍ VÝMAHAČ	13.58m2	PARKETY	OMITKA	SDK POHLED	P. DLE STAVU
3.17	CHODBA	9.56m2	PŮV. PARKETY	OMITKA	SDK POHLED	
		233.48m2				

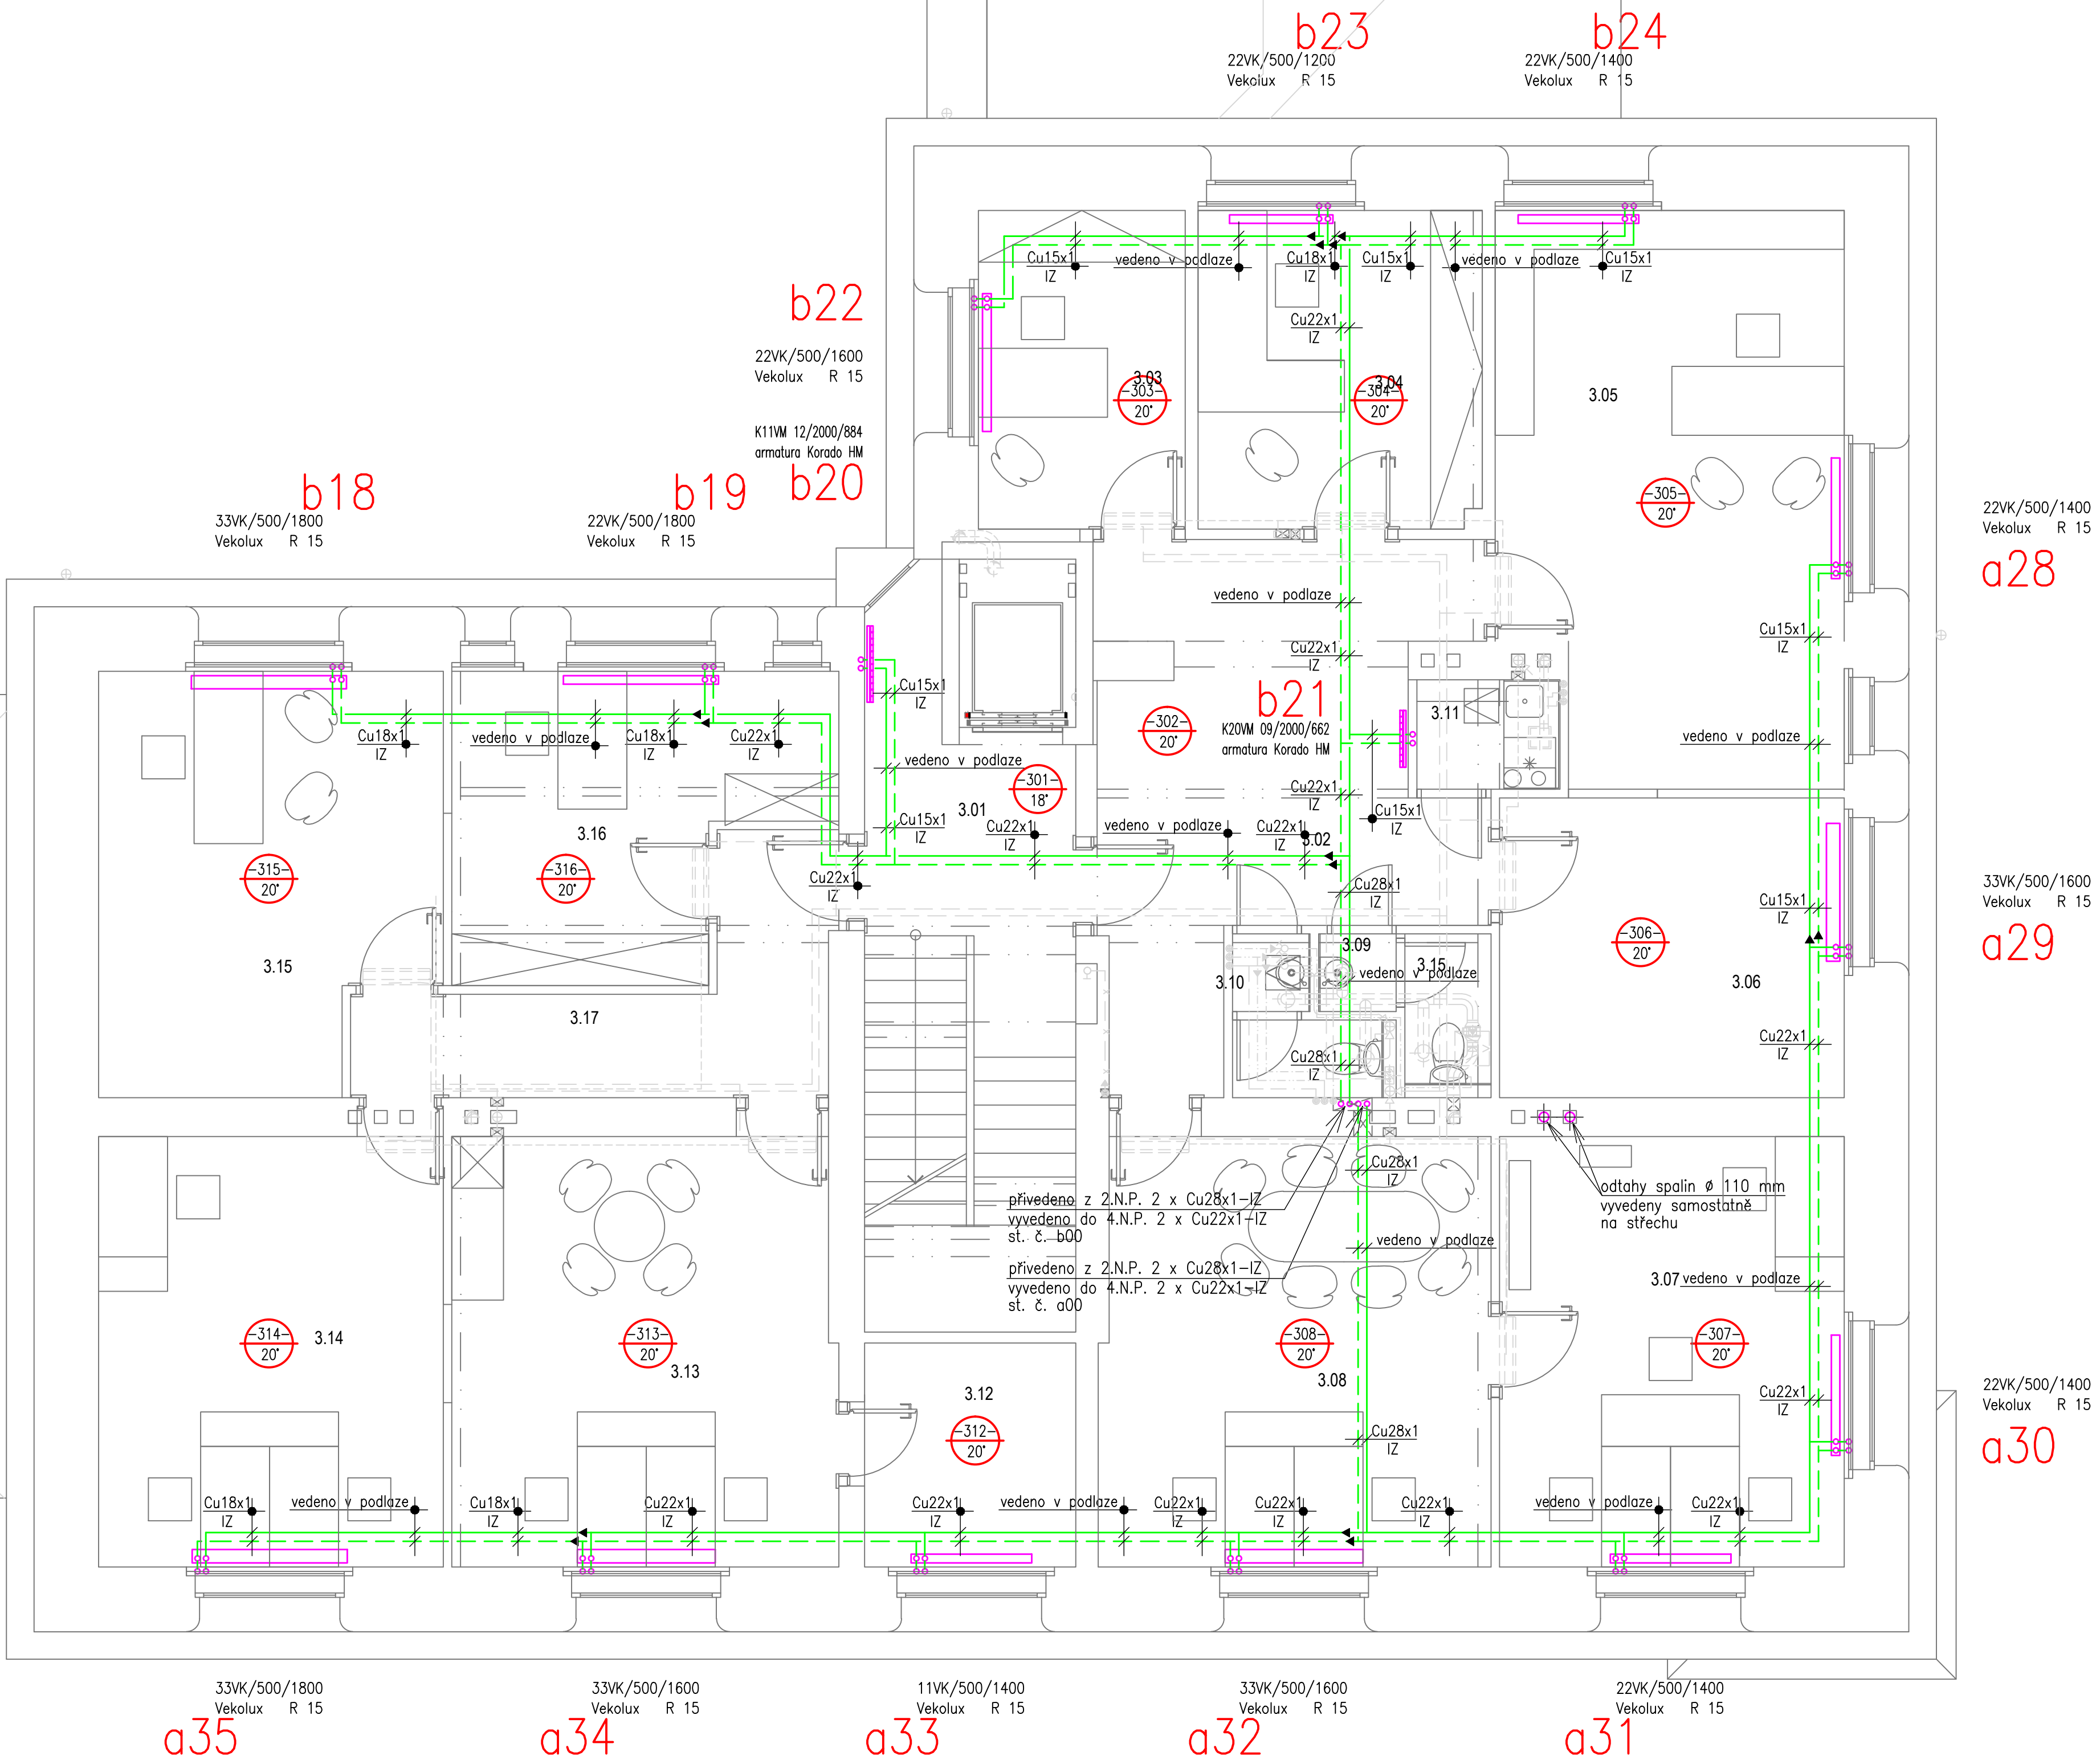

PO 01 25.11.14 PDPS
REVIZE DATUM POZNÁMKA
R.H. R.H.
KRESLIL KONTR.

jestico + whites
Štefánikova 43a Praha 5 150 00 Czech Republic
t +420 257 310 460 f +420 257 310 452 w jestico+whites.com
architecture + interior design london + prague

STAVEBNÍK
MĚSTO ČERNOŠICE

PROJEKT
STAVEBNÍ ÚPRAVY A PŘÍSTAVBA
KARLŠTEJNSKÁ č. p. 259
k. ú. ČERNOŠICE 539139

ČÁST PROJEKTU / PROFES
D.1.4.ÚT – VYTÁPĚNÍ

ODPOVĚDNÝ PROJEKTANT
Radek Hořejší – technická zařízení budov
U Besedy 8, 460 01 Liberec 3
tel.: +420 777 191 226, e-mail: radekhorejsi@centrum.cz
IČO 627 64 161, DIČ CZ 750 827 0275

±0,000 = 270,920 m.n.m. B.p.v.

NÁZEV VÝKRESU
PŮDORYS 3.N.P.

STAVEBNÍ OBJEKT

RAZÍTKO, PODPIS

MĚŘÍTKO 1:50 10 x A4 FORMÁT

STUPEŇ PROJEKTU
PROJEKT PRO PROVEDENÍ STAVBY

ČÍSLO VÝKRESU ČÁST ODDÍL REVIZE
UT-04 D.1.4 ÚT

© jestico + whites