




NADHLED SEVERO-VÝCHOD

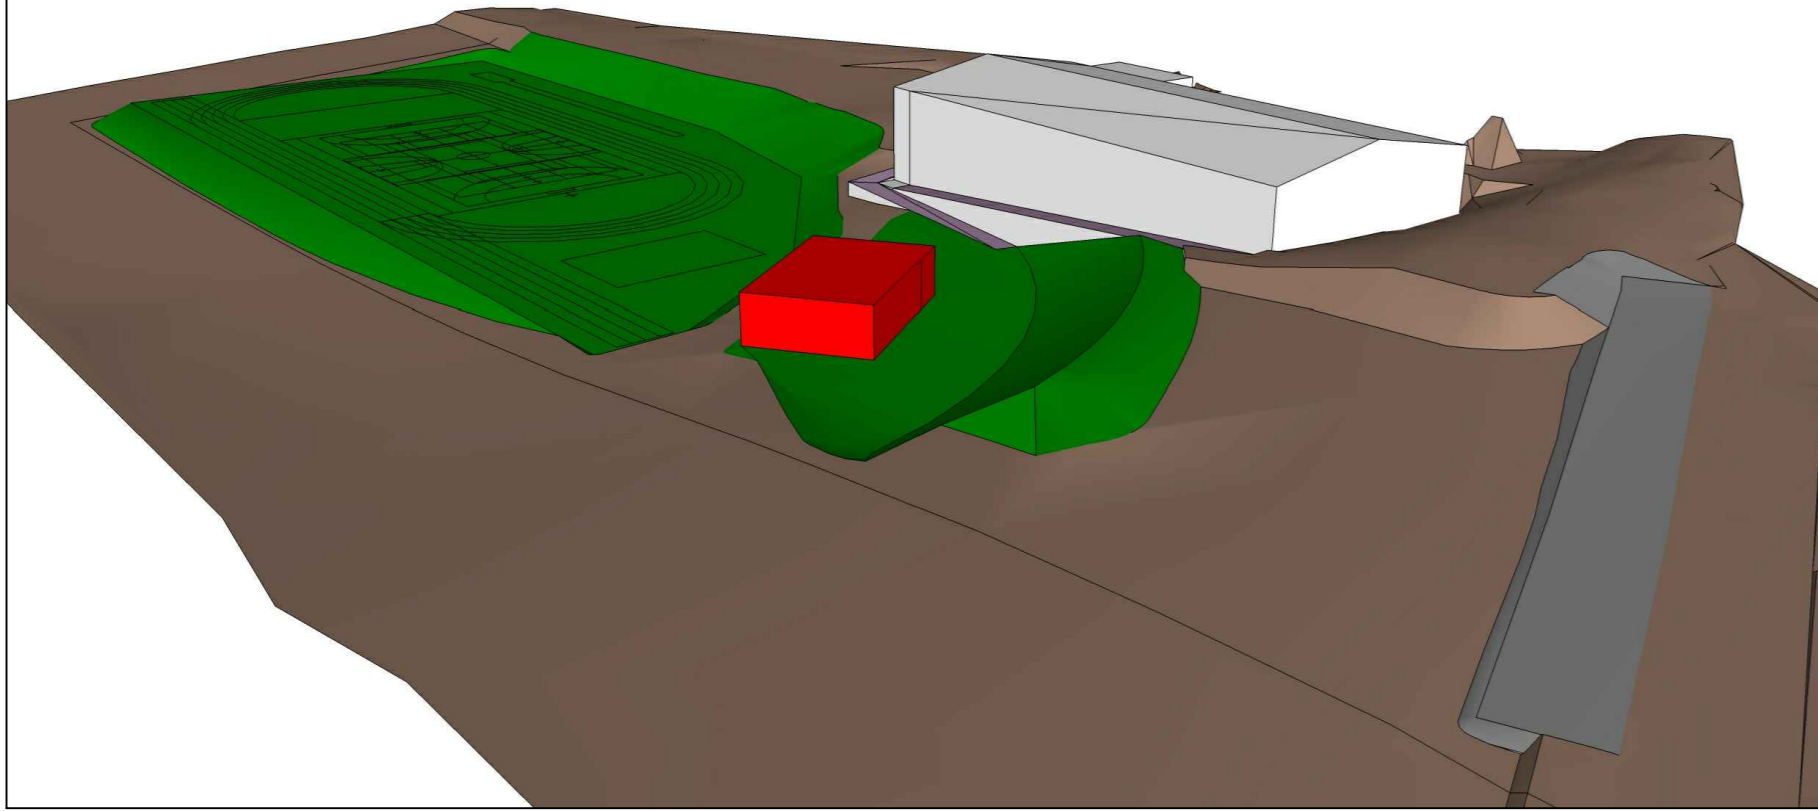


NADHLED PŮDORYSNÝ

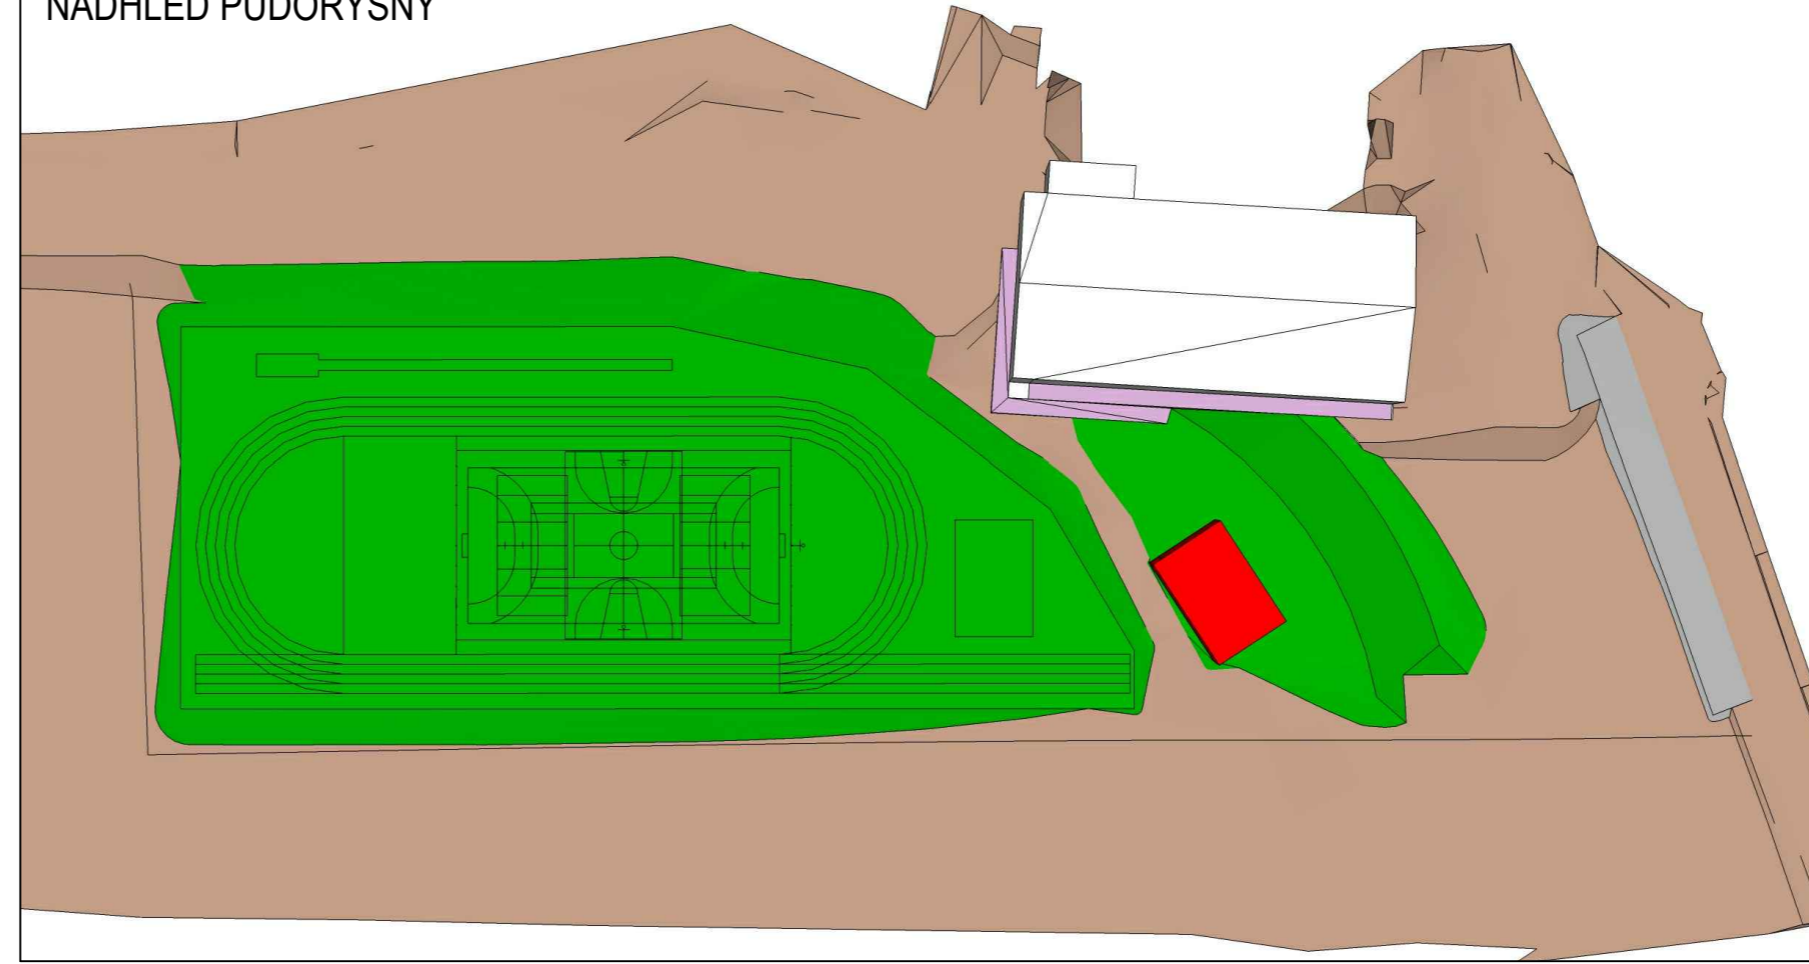

NADHLED JIHO-ZÁPAD

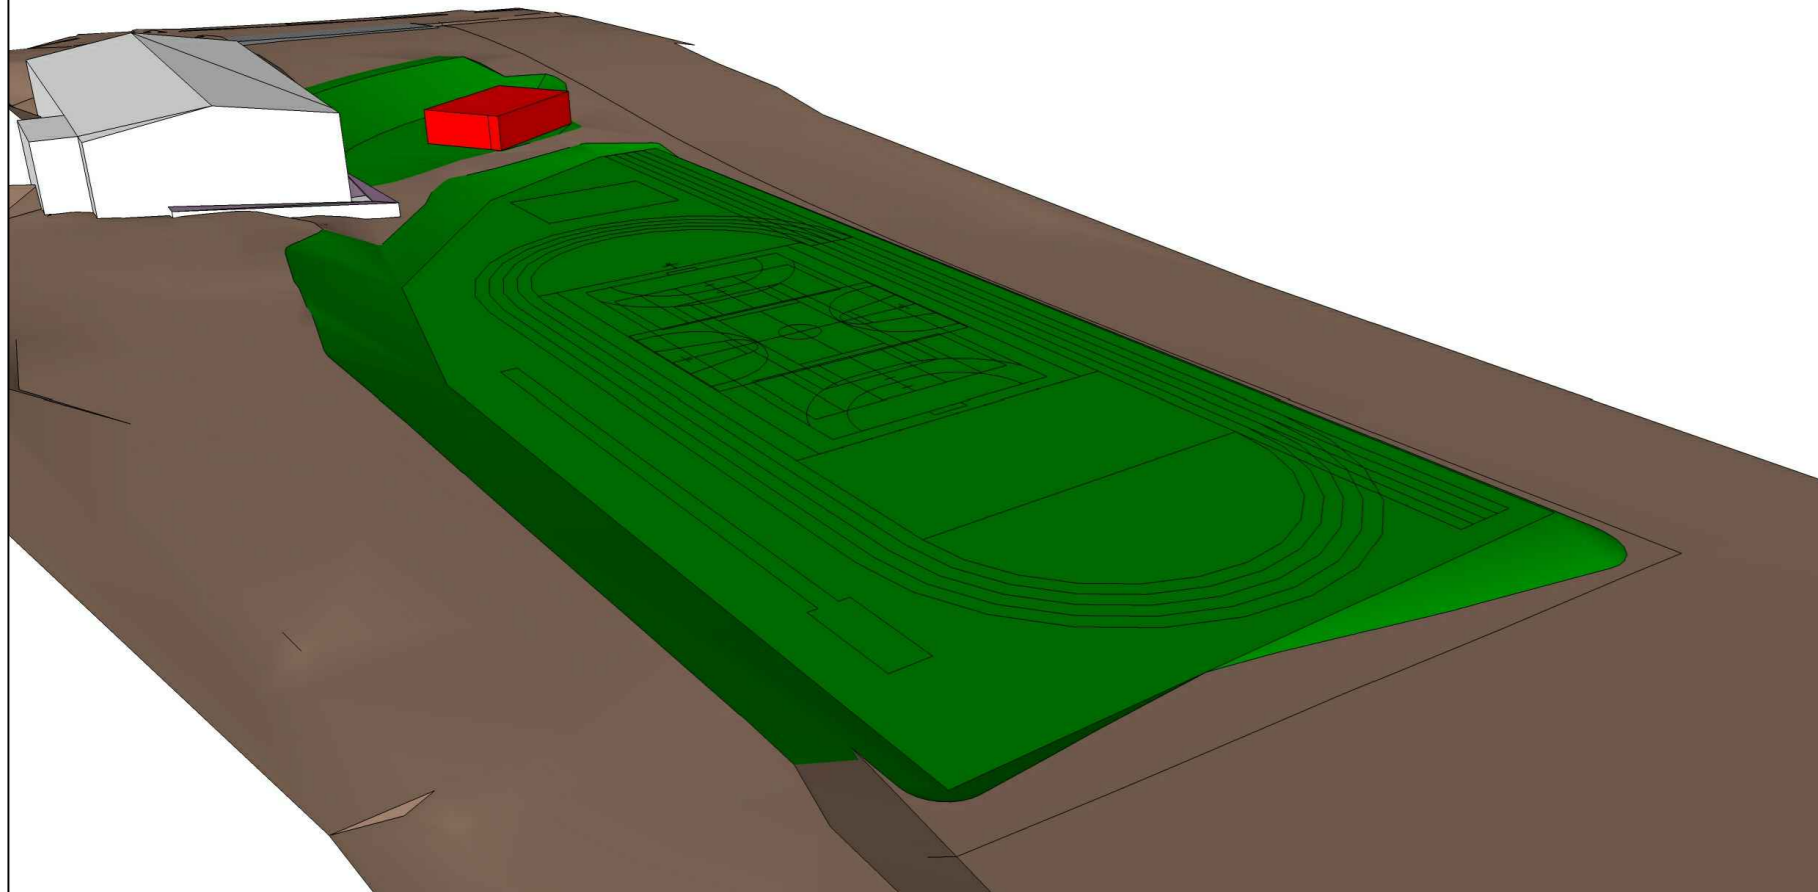

NADHLED JIHO-VÝCHOD

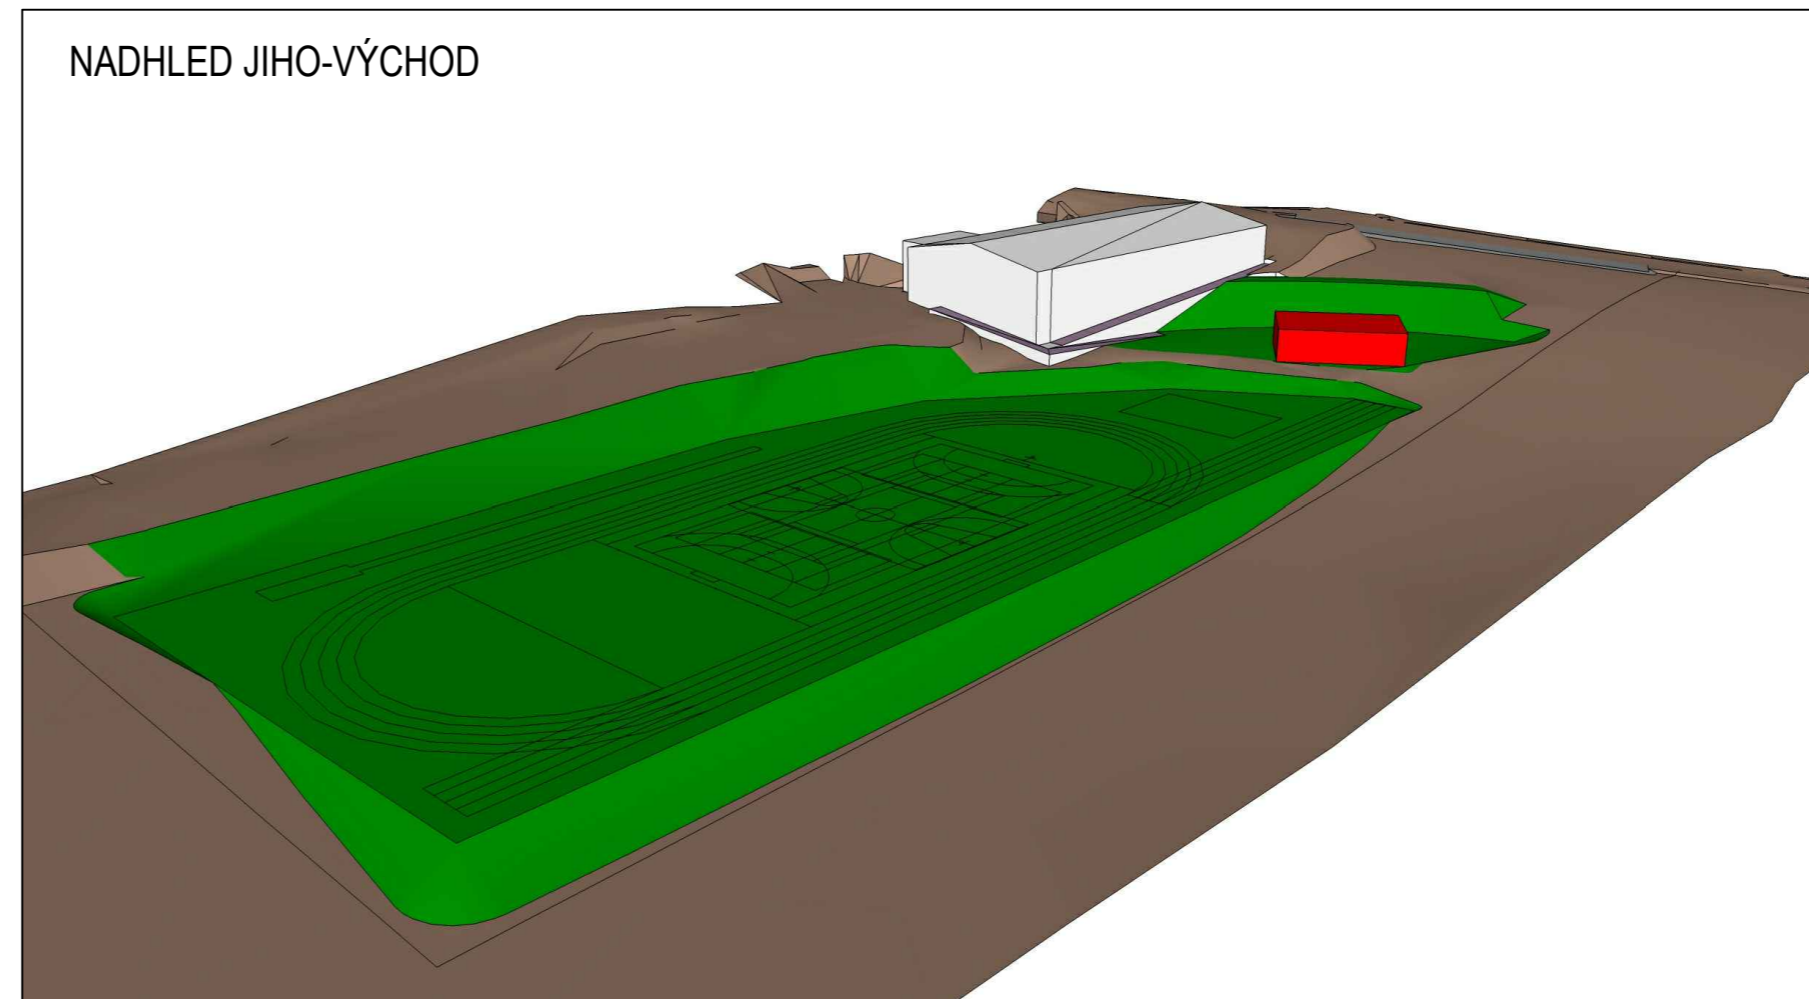

LEGENDA

- stávající terén
- upravený terén
- nová sportovní hala
- altán
- parkoviště

SUNCAD®


SUNCAD, s.r.o.
náměstí Na Lužinách
Praha 13, 155 00

Datum/Date:	08/2013
Čís. zakázky/Job No.:	18-08-2013
Stupeň/Stage:	Studie
OÚ/Local authority:	Černošice
MÚ/City authority:	Černošice
Objednatel/Cient:	Černošice
Akce/Project:	Černošice

Víceúčelové sportoviště
Černošice

Část/Part:

Příloha/Sub Part:
Vizualizace 3D tvarování
terénu v rámci
volnočasového areálu u ZŠ
Černošice - Mokropsy

Zořp. projektant/Responsible designer:
 Ing. Petr Kokeš

HIP/Project manager:
Ing. Petr Kokeš

Návrh, vypracoval/Elaborated by:
Lukáš Tláškal

Měřítko/Scale: -
Souprava/ Copy:

Výkres č./DWG No.: -