


MOBILIÁŘ:

**(M01)** PARKOVÁ LAVIČKA S OPĚRADLEM BEZ PODRUČEK, 2 ks  
 ROZMĚR 1850 / 645 mm  
 BOČNICE ZE SLITINY HLINÍKU SPOJENÉ AKÁTOVÝMI DESKAMI DÉLKY 1800 mm  
 SEDÁK 3 DESKY 120/33 mm  
 OPĚRADLO 2 DESKY 120/33 mm, 1 DESKA 95/33 mm.  
 HMOTNOST 32 kg  
 KOTĚVNÍ POD DLAŽBU DO BETONOVÉHO ZÁKLADU DLE VÝROBCE  
 BOČNICE POVRCH: METALICKÁ BARVA GRAUALUMINIUM (RAL 9007)

**(M02)** ODPADKOVÝ KOŠ 1 ks  
 KOŠ SE STRÍŠKOU, 70 l  
 OCELOVÉ TĚLO, OPLÁSTĚNÍ AKÁTOVÝMI LAMELAMI (28 ks 35/20 mm)  
 Š/HL/V: 570/360/1070 mm  
 HMOTNOST 44 kg  
 KOTĚVNÍ POD DLAŽBU DO BETONOVÉHO ZÁKLADU DLE VÝROBCE  
 OCEL POVRCH: METALICKÁ BARVA GRAUALUMINIUM (RAL 9007)

**(S01)** DLAŽDĚNÁ PLOCHA:

- BETONOVÁ DLAŽBA, TL. 60 mm
- KLADEČÍ VRSTVA, FR. 4/8, TL. 30 mm
- DRČENÉ KAMENIVO, FR. 8/16, TL. 150 mm
- HUTNĚNÝ PODKLAD

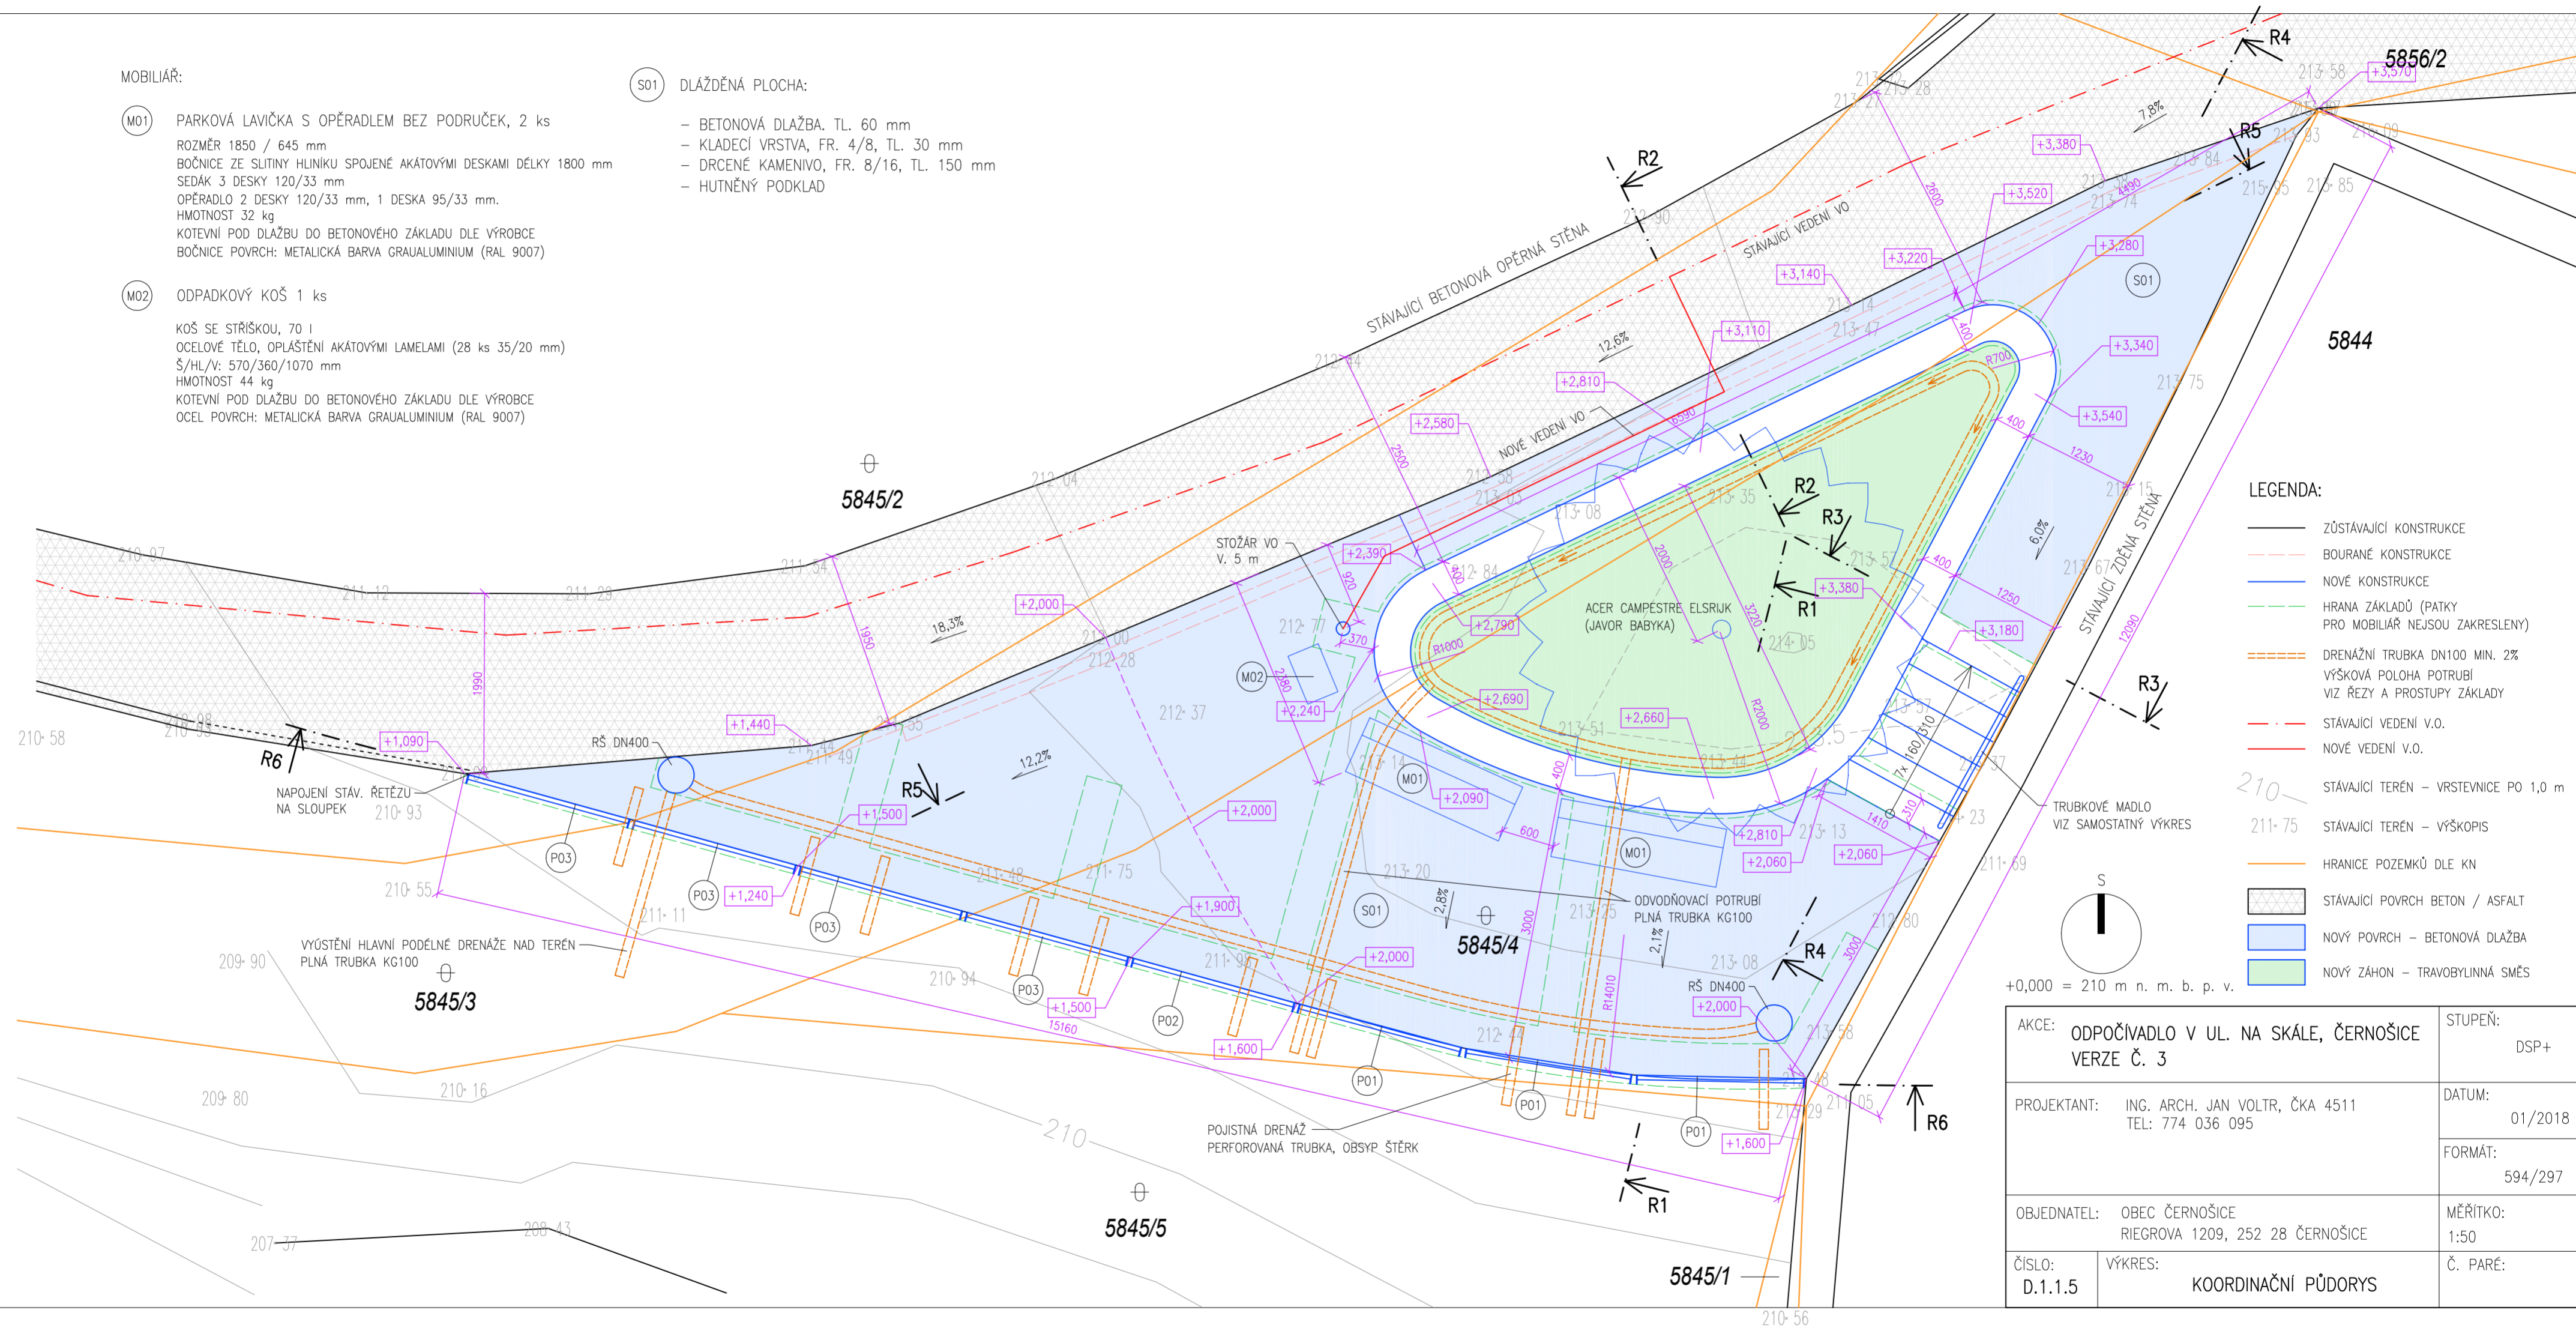

- LEGENDA:**
- ZŮSTÁVAJÍCÍ KONSTRUKCE
  - - - BOURANÉ KONSTRUKCE
  - NOVÉ KONSTRUKCE
  - HRANA ZÁKLADŮ (PATKY PRO MOBILIÁŘ NEJSOU ZAKRESLENY)
  - DRENÁŽNÍ TRUBKA DN100 MIN. 2% VÝŠKOVÁ POLOHA POTRUBÍ VIZ ŘEZY A PROSTUPY ZÁKLADY
  - - - STÁVAJÍCÍ VEDENÍ V.O.
  - NOVÉ VEDENÍ V.O.
  - STÁVAJÍCÍ TERÉN - VRSTEVNICE PO 1,0 m
  - VÝŠKOPIS
  - HRANICE POZEMKŮ DLE KN
  - STÁVAJÍCÍ POVRCH BETON / ASFALT
  - NOVÝ POVRCH - BETONOVÁ DLAŽBA
  - NOVÝ ZÁHON - TRAVOBYLINNÁ SMĚS

AKCE: ODPOČÍVADLO V UL. NA SKÁLE, ČERNOŠICE VERZE Č. 3		STUPEŇ: DSP+
PROJEKTANT: ING. ARCH. JAN VOLTR, ČKA 4511 TEL: 774 036 095	DATUM: 01/2018	FORMÁT: 594/297
OBJEDNATEL: OBEC ČERNOŠICE RIEGROVA 1209, 252 28 ČERNOŠICE	MĚŘÍTKO: 1:50	Č. PARÉ:
ČÍSLO: D.1.1.5	VÝKRES: KOORDINAČNÍ PŮDORYS	