


STŘECHA

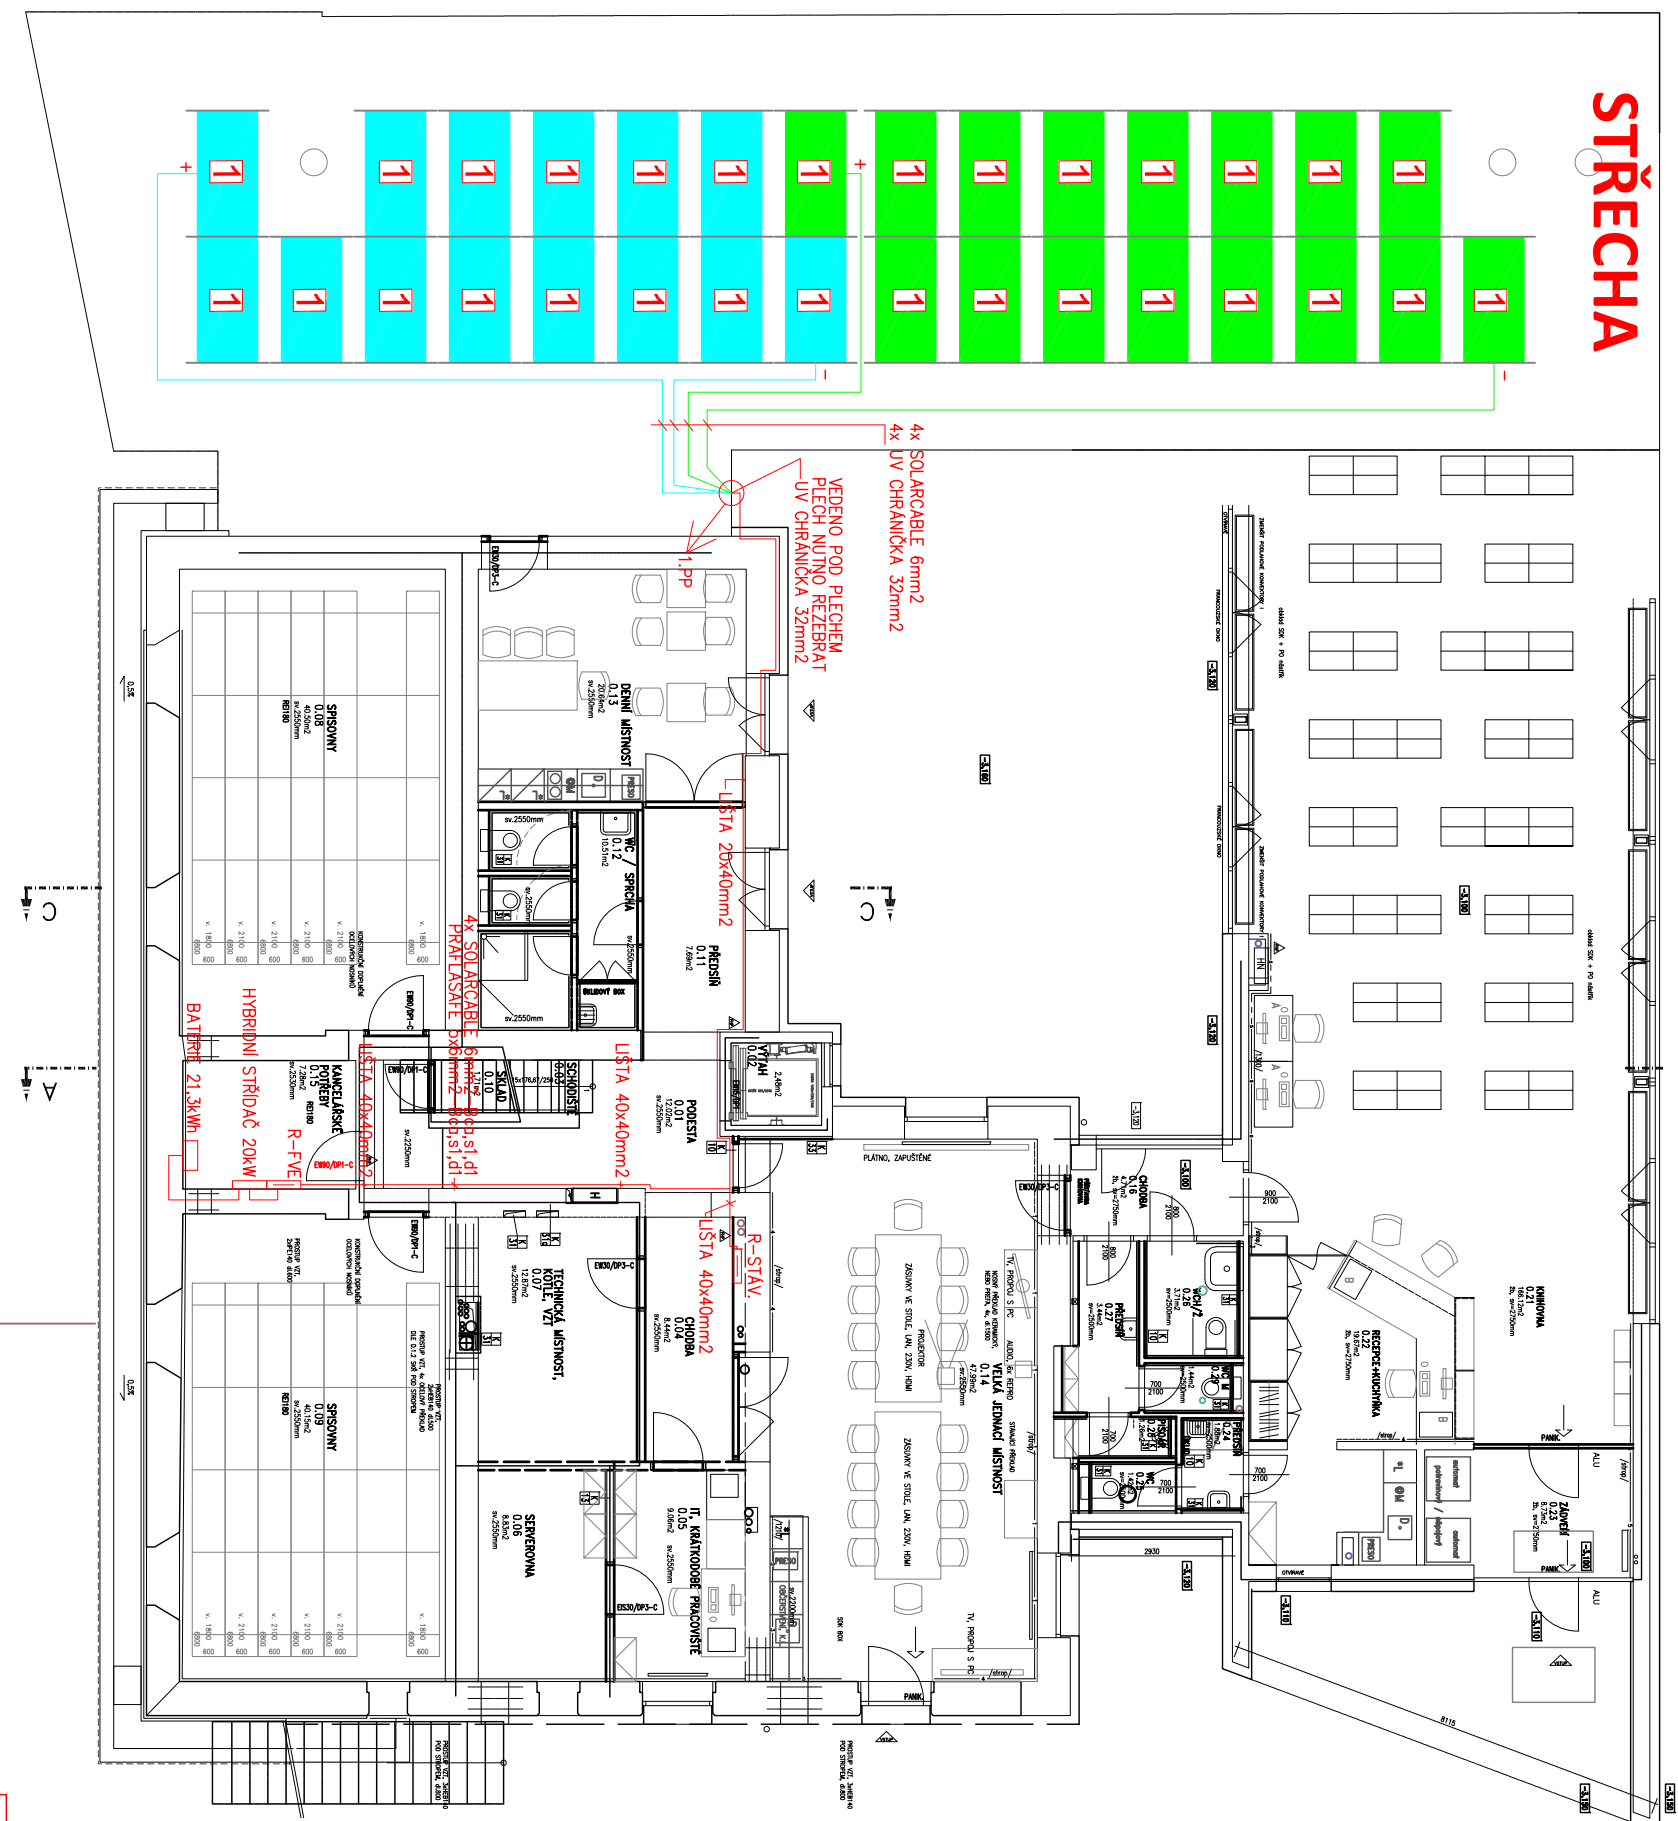

PROJEKTANT : MARTIN KRÍŽAN ODP. PROJEKTANT : ING. VLASTIMIL KRÍŽAN
INVESTOR : MĚSTO ČERNOŠICE, KARLŠTEJNSKÁ 299
MÍSTO : ČERNOŠICE
KRAJ : STŘEDOČESKÝ
AKCE :
FORMÁT:

FVE ČERNOŠICE-POŠTA
DATUM : LEDEN 2023
STUPĚŇ: DPS
ČÍSLO ZAKÁZKY: M01-2023

OBSAH :
PŮDORYS 1.PP
MĚŘÍTKO: 1 : 100
ČÍSLO VÝKRESU: E-03.4

MARTIN KRÍŽAN
STRAŽKY 72
403 40, OSTI NAD LABEM
TEL: 737 502 724