


LEGENDA MÍSTNOSTÍ
1.PP

Č. M.	NÁZEV MÍSTNOSTI	PLOCHA	PODLAMA	STĚNA	STROP
P.01	sklad	44.25	PVC	omítka	omítka
P.02	sklad	14.18	keramická dlažba	omítka	omítka
P.03	sklad	9.75	keramická dlažba	omítka	omítka
P.04	úklidová komora	6.16	keramická dlažba	omítka	omítka
P.05	kotěna	26.56	beton	omítka	omítka
P.06	sklad	17.06	keramická dlažba	omítka	omítka
P.07	sklad čistého prádla+žehlění	21.00	PVC	omítka	omítka
P.08	sklad špinavého prádla+praní	20.81	PVC	omítka	omítka
P.09	chodba	25.60	keramická dlažba	podhled	omítka
P.10	chodba	15.85	keramická dlažba	omítka	omítka
P.10a	schodiště	14.81	PVC protěkluzné	omítka	omítka
P.11	strojovna VZT	8.00	beton	omítka	omítka
P.12	sklad	8.37	beton	omítka	omítka
P.13	prostor pod mezipodestou	15.15	beton		
PLOCHA MÍSTNOSTÍ CELKEM:		247.55			

LEGENDA MATERIÁLŮ

- ŽB MONOLITICKÉ KCE
ve styku se zemínou C30/37, ostatní kce C25/30
vzr. stálá kč 1
- ZDIVO NOSNÉ VNITŘNÍ POROTHERM P+D
tl. 300 mm pevnosti P 15 na MVC 5
- PŘÍČKY POROTHERM P+D
tl. 140 mm pevnosti P 10 na MVC 5
- EXTRUDOVANÝ POLYSTYREN XPS
tl. 100 mm
- PĚNOVÝ POLYSTYREN EPS 70
tl. 100 mm
- SANITÁRNÍ PŘÍČKY z laminátové dřevotřískové
desky tl. 25 mm

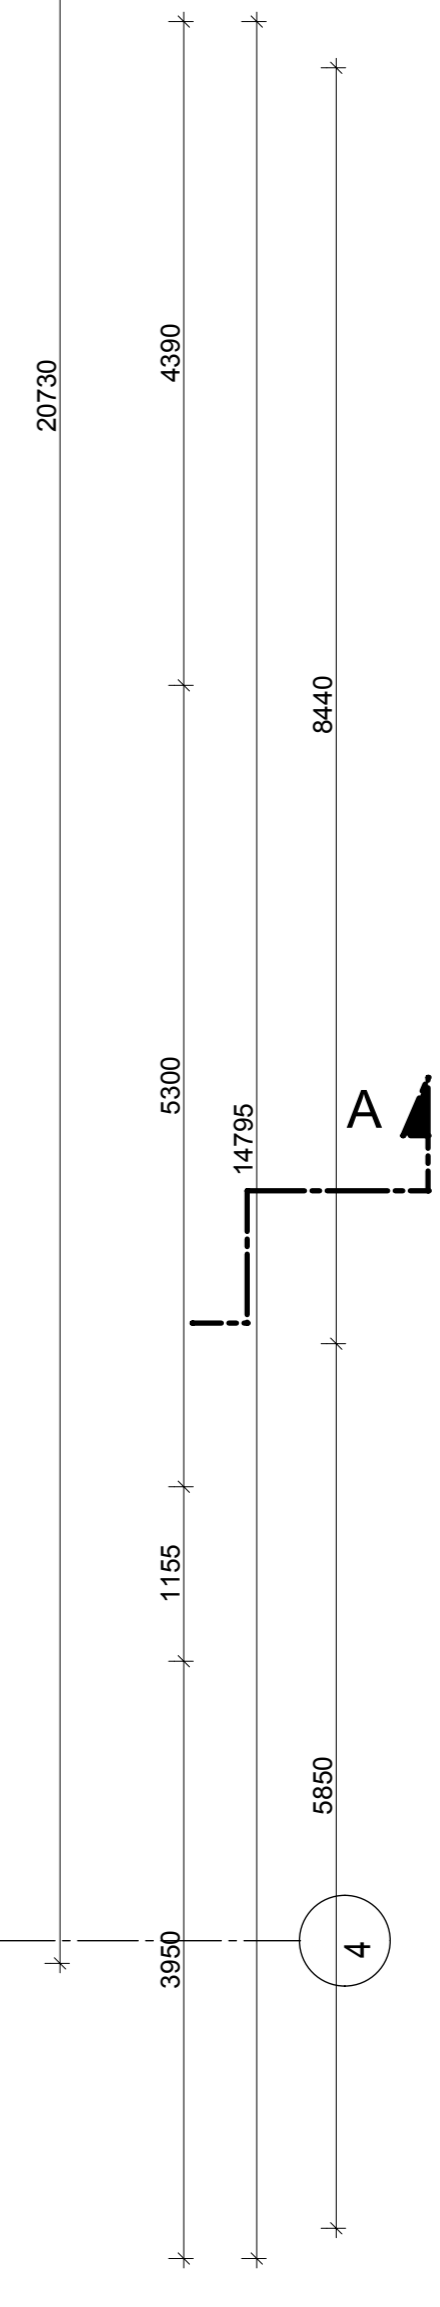

+0,000 = +241,000 m n.m. Bpv

ZOUP. PROJEKTANT ing. J. Novák	VYPRACOVAL ing. D. Šimák ing. Z. Edلمان	KRESLIL ing. Z. Edلمان	KONTROLOVAL ing. Z. Edلمان	NOVAPROJEKT ing. Jaroslav Novák vrtěžská 1172 153 00 Praha 16 - Budořín iČO: 150 02 519
INVESTOR MĚSTO ČERNOŠICE, Riegrova 1209, 252 28 Černošice	BAŤKA červenec 2010	OČEK. dokumentace pro provedení stavby		
AKCE MATEŘSKÁ ŠKOLKA - ČERNOŠICE lokality Na Vápenici pozemky č.kat. 2815/1, 2815/5 a 2815/7	ČÍSLO ZÁKAZY 2010/1/DPS	MĚŘÍTKO 1:50		
VYKRES. ARCHITECTONICKÉ A STAVEBNĚ TECHNICKÉ ŘEŠENÍ PŮDORYS 1.PP	ČÍSLO VÝKRESU S - 03			