


PARKOVIŠTĚ V ULICI K LESÍKU  
SITUACE STAVBY  
MĚŘÍTKO 1 : 250

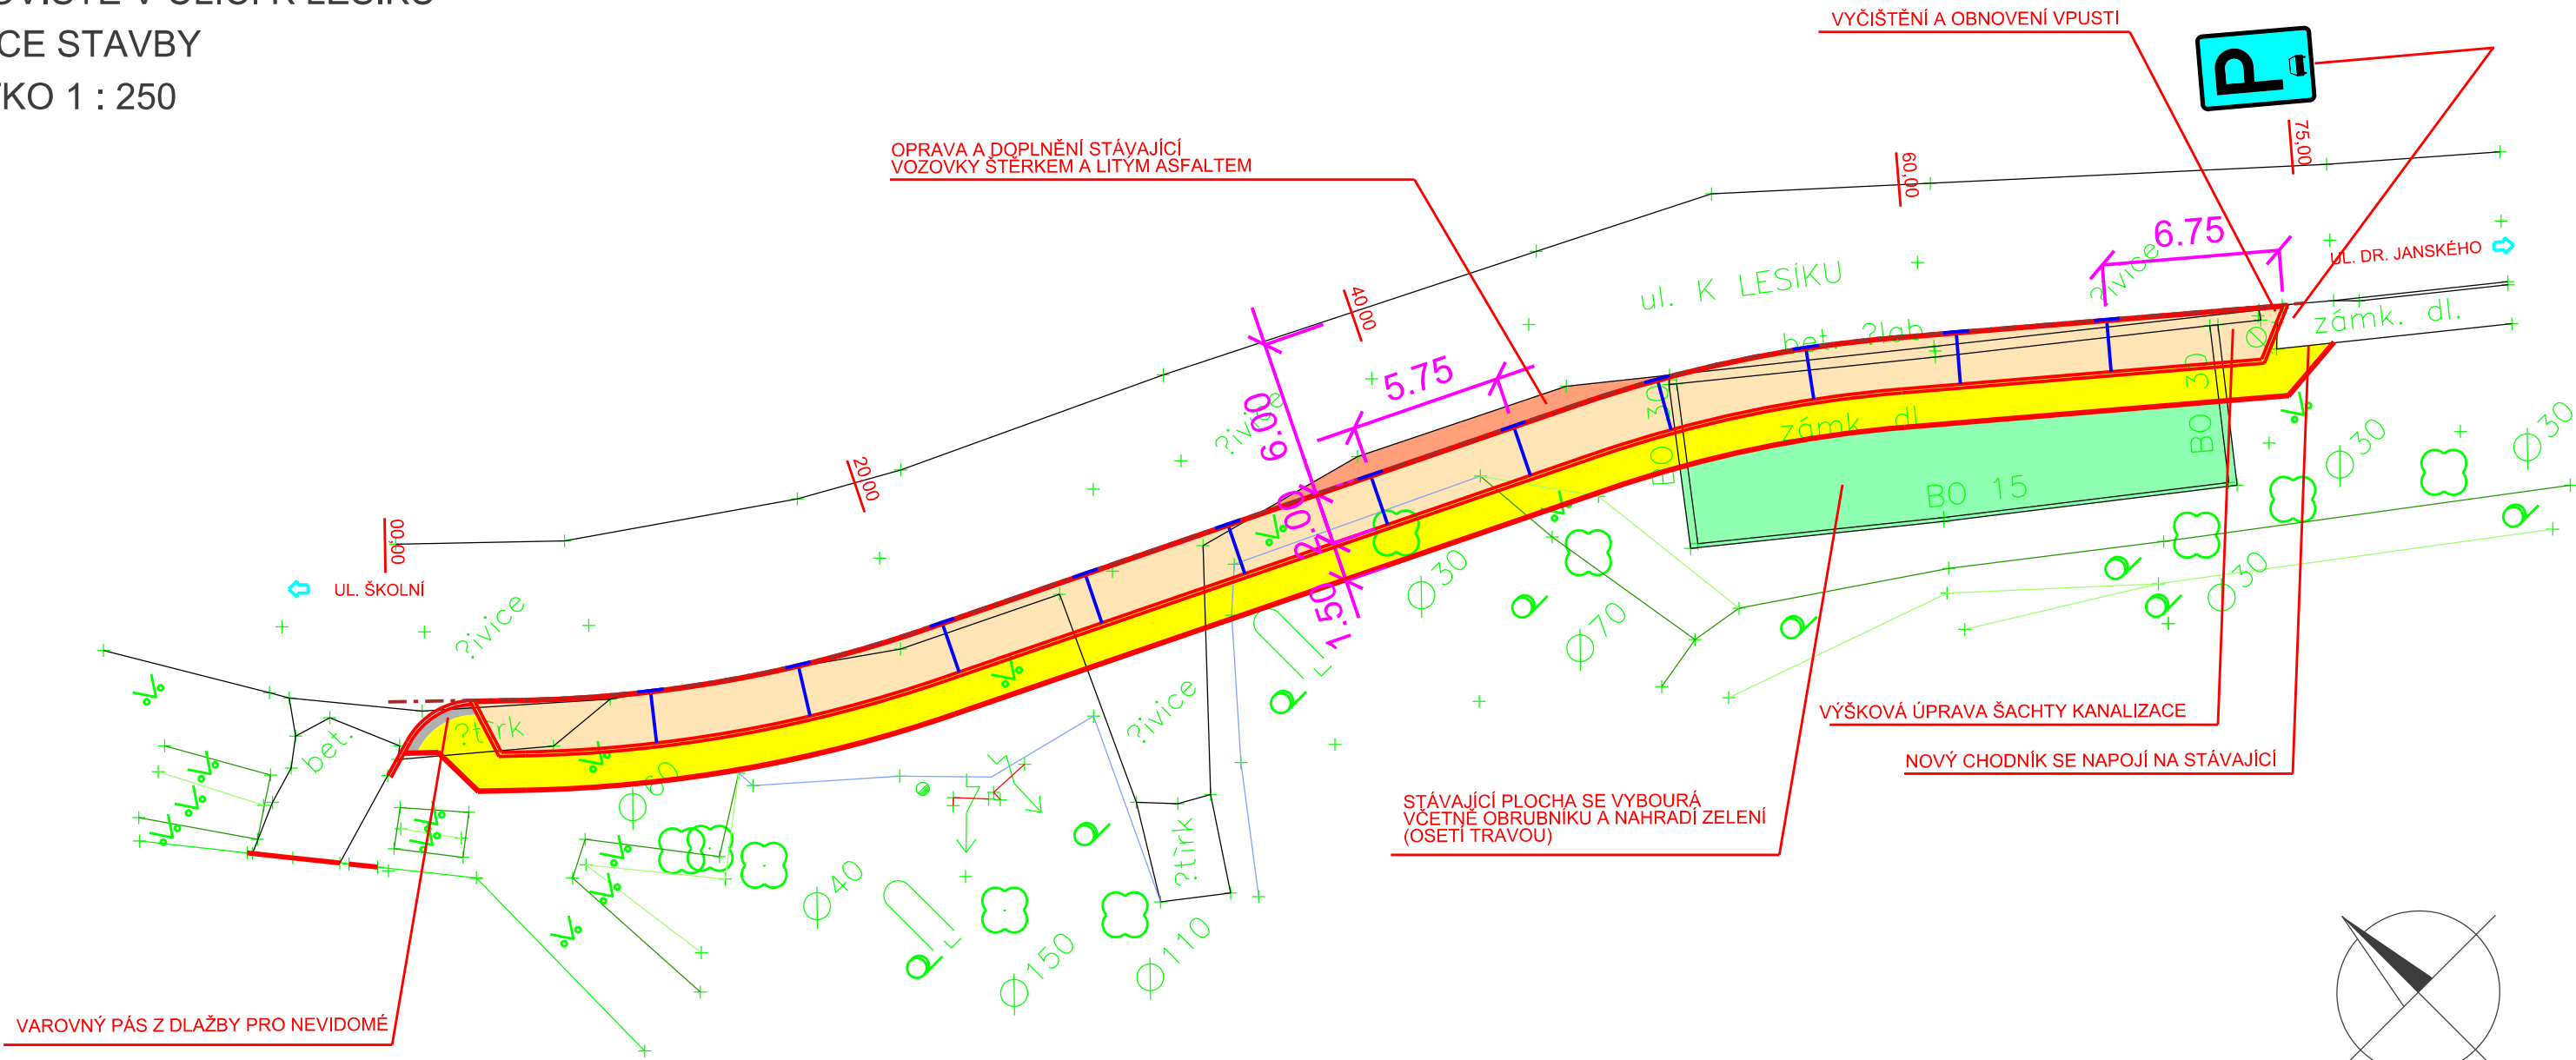

VAROVNÝ PÁS Z DLAŽBY PRO NEVIDOMÉ

LEGENDA:

- PARKOVACÍ PRUH - DLAŽBA 80 mm
- CHODNÍK - DLAŽBA 60 mm
- VOZOVKA - LITÝ ASFALT
- ZELEŇ
- OBRUBNÍK CHODNÍKOVÝ šířka 15cm, nášlap 12 cm
- OBRUBNÍK SADOVÝ š. 8 cm, nášlap 0 cm (zapuštěný)

UPOZORNĚNÍ !!!

V TOMTO VÝKRESU NEJSOU ZAKRESLENY INŽENÝRSKÉ SÍTĚ  
PŘED ZAPOČETÍM PRACÍ MUSÍ BÝT ŘÁDNĚ VYTYČENY VŠECHNY INŽENÝRSKÉ SÍTĚ VE STAVENÍŠTI.

Výškový systém : Bpv

S - JTSK

OBJEDNATEL	MĚSTO ČERNOŠICE RIEGROVA 1209 252 28 ČERNOŠICE	AKCE:	<b>ČERNOŠICE PARKOVIŠTĚ V ULICI K LESÍKU</b>				
OBEC	ČERNOŠICE	PŘÍLOHA	<b>SITUACE STAVBY</b>				
KRAJ	STŘEDOČESKÝ						
DATUM	8.2011						
FORM. A4	2 x A4						
STUPEŇ	DOS						
GENERÁLNÍ PROJEKTANT:		ŘEDITEL OBLASTI:	Ing. J. LANDA		KOPIE Č.:	ČÁST:	PŘÍLOHA Č.:
 <b>CityPlan</b> DOPRAVNÍ INŽENÝRSTVÍ A ÚZEMNÍ ROZVOJ JINDŘIŠSKÁ 17, 110 00 PRAHA 1 tel.: +420 277 005 531 fax.: +420 224 922 072 www.cityplan.cz ČSN EN ISO 9001, ČSN EN ISO 14001		VEDOUCÍ STŘEDISKA:	Ing. O. KYP		<b>2</b>		
		VEDOUCÍ PROJEKTU:	Ing. O. KYP				
		VYPRACOVAL:	Ing. L. TRČKOVÁ				
		KONTROLA:	Ing. O. KYP				
		MĚŘÍTKO:	1:250	Č. ZAKÁZKY:			
DOKUMENTACI LZE UŽÍVAT POUZE VE SMYSLU PŘÍSLUŠNÉ SMLOUVY O DÍLO. KOPIROVÁNÍ A ROZMNOŽOVÁNÍ POUZE PO PŘEDCHOZÍM SOUHLASU CITYPLAN spol. s r. o.							