


Č.M.	NÁZEV MÍSTNOSTI	M2	PODLAHA	STĚNY	STROP	SVĚTLÁ VÝŠKA	POZNÁMKA
0.01	SPORTOVNÍ PLOCHA	913,5	P1.1	SPORT. PALUBKY	OMÍTA, OSVĚŠEN	8,00	SYSTÉMOVÁ DRŽENÍ SKLADIVA LÉTA
0.02	TRIBUNA	128,0	P1.2	PVC ŽULĚ	OMÍTA, OSVĚŠEN	2,23	FABRÓN P.V. 900
0.03	SKLAD	31,8	P1.3	PVC ŽULĚ	OMÍTA, OSVĚŠEN	2,05	SKL - PVC VÝŠK 50mm + SYSTÉMOVÉ UŠTÝ
0.04	STROJOVNA VZT	25,0	P1.3P1.13	STĚNA + NÁTĚR	NÁTĚR	2,00	NÁTĚR BLA RAL 9001 200-400
0.05	ULOŽENÍ MČO A KUŽELŮ	12,6	P1.10	PVC ŽULĚ	OMÍTA, OSVĚŠEN	2,00	SKL - FABRÓN P.V. VÝŠKY 200mm
0.06	KABINET ATLETIKY	28,1	P1.10	PVC ŽULĚ	OMÍTA, OSVĚŠEN	2,00	SKL - FABRÓN P.V. VÝŠKY 200mm
0.07	WC TĚLESNÉ POSTŘEŽENÍ	5,5	P1.7b	BLAŽNA ŽULTA	KER. OBKLAD	2,00	OBKLAD DO VÝŠKY STROPU
0.08	ZÁDVEŘÍ	6,1	P1.9b	OSTRO ROHOZ	OMÍTA, OSVĚŠEN	2,00	NÁTĚR BLA RAL 9001 200
0.09	STROJOVNA VZT	28,0	P1.3P1.13	STĚNA + NÁTĚR	OMÍTA, NÁTĚR	2,00	400-500
0.10	BASKETBALOVÉ KOŠE	17,2	P1.10	PVC ŽULĚ	OMÍTA, OSVĚŠEN	2,00	SKL - FABRÓN P.V. VÝŠKY 50mm
0.11	KABINET GYMNASTIKY	28,2	P1.10	PVC ŽULĚ	OMÍTA, OSVĚŠEN	2,00	SKL - FABRÓN P.V. VÝŠKY 200mm

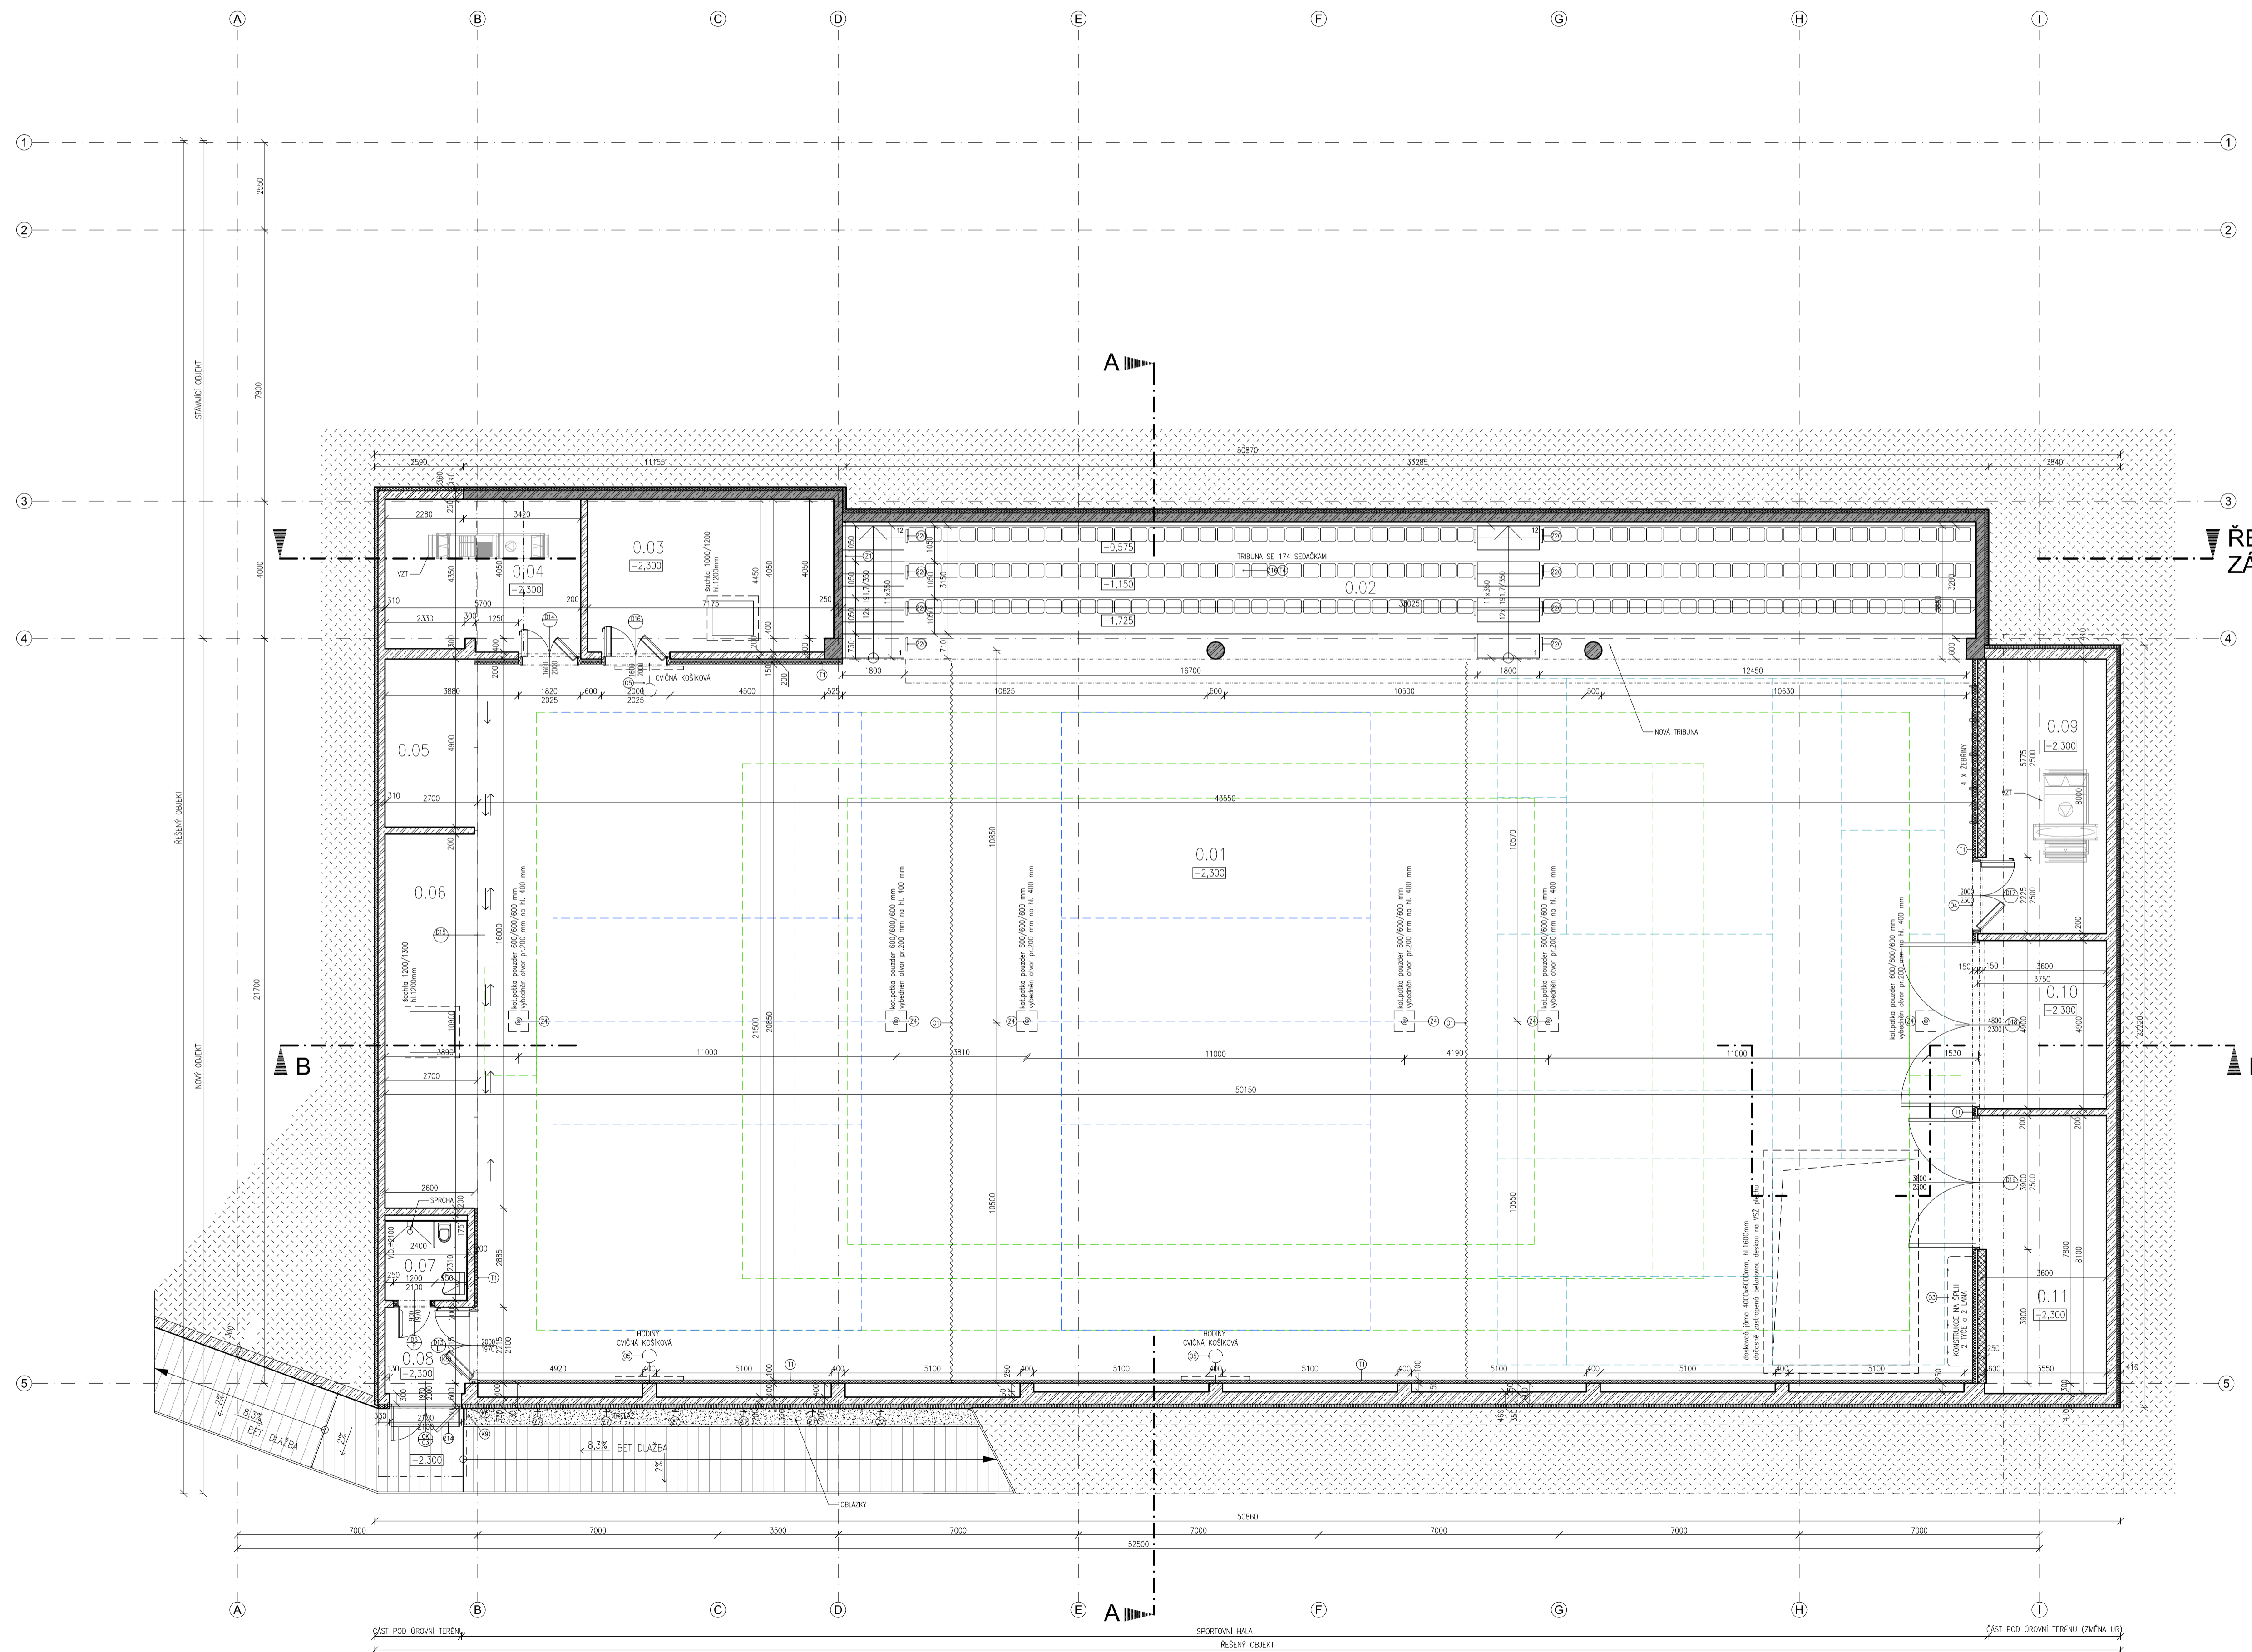

- LEGENDA MATERIÁLŮ**
- STÁVAJÍCÍ KONSTRUKCE
 - NOVÉ ŽELEZOBETONOVÉ KONSTRUKCE
 - ZDIVO Z PŘÍČKOVEK POROTHERM 11,5 P+D
 - ZDIVO Z PŘÍČKOVEK POROTHERM 8 P+D
 - ZDIVO Z POROTHERM 24P+D NEBO 30P+D
 - OCELOVÉ NOSNÉ KONSTRUKCE
 - DŘEVO MASIV TR. SI
 - PODLAHOVÁ MAZANINA, PODKLADNÍ BETON
 - TEPELNÉ A AKUSTICKÉ IZOLACE
 - ZÁŠYP HUTNĚNÝ
 - ŘÍČNÍ KAČÍREK, ŠTĚRKOVÝ PODŠYP
 - ZEMINA PŮVODNÍ
 - SYSTÉMOVÉ SDK PŘÍČKY A PŘEDSTĚNY REF. KNAUF
 - PŘEDĚLOVACÍ OPONA - O1
 - OCHRANNÁ SÍŤ - O2
 - ZÁVĚS PROTI SLUNCI - O7

- LEGENDA OZNAČENÍ MATERIÁLŮ:**
- Ⓐ SILIKONOVÁ TENKOVŘSTVÁ PROBEVNĚNÁ OMÍTKA SMETANOVÁ
 - Ⓑ STŘEŠNÍ HYDROIZOLACE (FÓLIE)
 - Ⓒ POHLEDOVÝ BETON
 - Ⓓ OKENNÍ VÝROBKY - VIZ.TAB. OKX
 - Ⓔ KLEMPÍRSKÉ VÝROBKY - VIZ.TAB. KX
 - Ⓕ TRUHLÁRSKÉ VÝROBKY - VIZ.TAB. TX
 - Ⓖ ZAMĚČNICKÉ VÝROBKY - VIZ.TAB. ZX
 - Ⓗ OSTATNÍ VÝROBKY - VIZ.TAB. EX
 - Ⓚ SKLADBA KONSTRUKCE - VIZ.TAB. PX.X CX.X SPX.X EX.X SK.X

POZNÁMKA:

INVESTOR:
Město Černošice
Riegrova 1209
252 28 Černošice

GENERALNÍ PROJEKTANT:
Grído, architektura a design, s.r.o.
Vilkova 17
130 00 Praha 3

ODPOVĚDNÝ PROJEKTANT: Ing.arch. Peter STICZÁČ - GROMSKI
VÝPRACOVÁL: Ing.arch. Jan DOUBEK

NÁZEV PROJEKTU: SPORTOVNÍ HALA U ZŠ, ČERNOŠICE - MOKROPSY

ČÁST DOKUMENTACE: ARCHITEKTONICKO-STAVEBNÍ ŘEŠENÍ VÝKRESOVÁ ČÁST

DÍL DOKUMENTACE: D.1.1.b

STUPEŇ DOKUMENTACE: DOKUMENTACE PRO ZMĚNU STAVEBNÍHO POVOLENÍ

PARĚ ČÍSLO:

ČÍSLO ZAKÁZKY: 2014-02 **DATUM:** 24.3.2014 **MĚŘÍTKO:** 1:100

NÁZEV VÝKRESU: PŮDORYS 1.PP **Č.VÝKRESU:** 1.2 **REVIZE:**

