


SITUACE

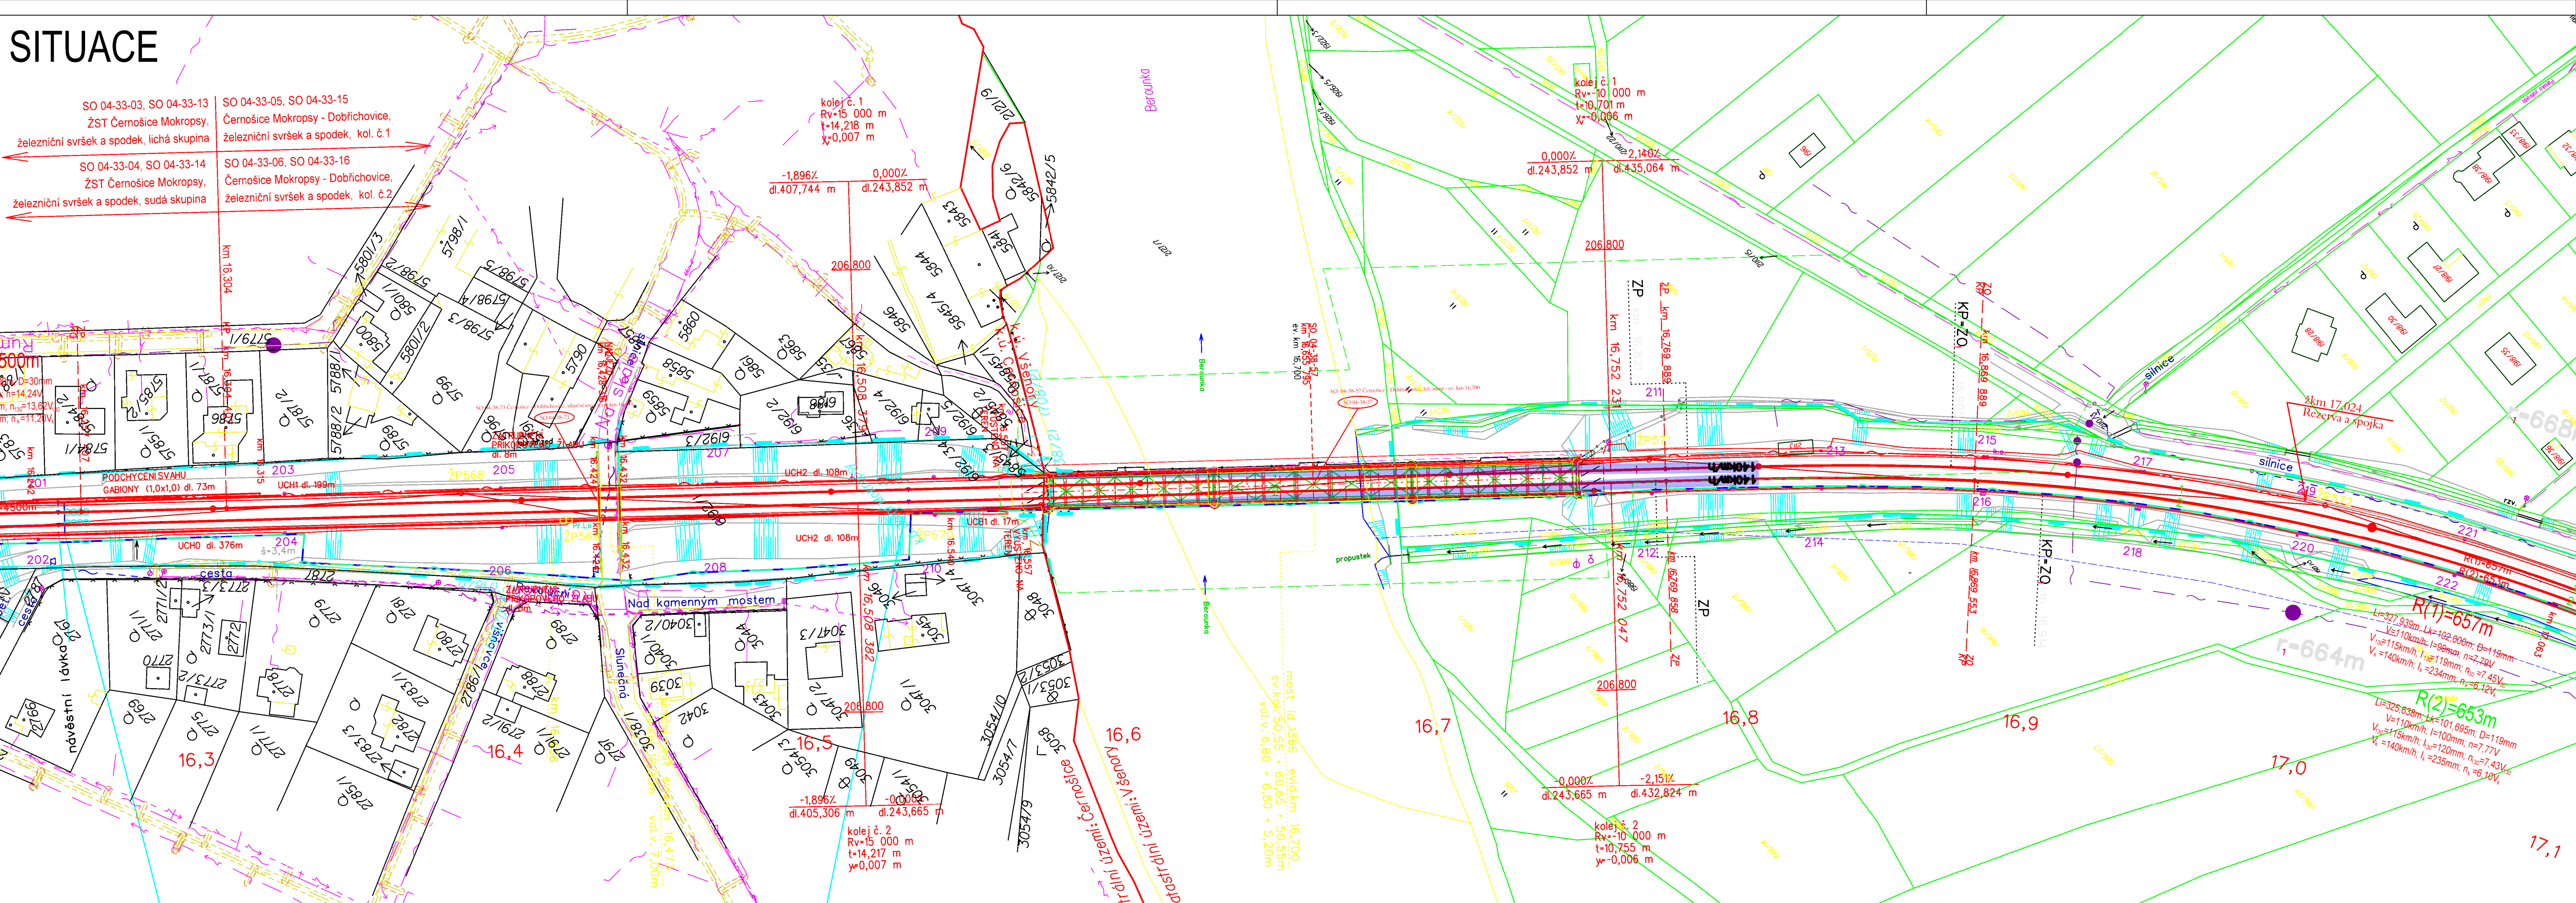

SO
ČÁST

VÝŠKOVÝ SYSTÉM BpV SOUŘADNICOVÝ SYSTÉM S-JTSK

Číslo změny:	Obsah změny:	Datum změny:
01	-	-
02	-	-
03	-	-

Objednatel:



Správa železniční dopravní cesty, státní organizace
Dlážděná 1003/7
110 00 Praha 1

Generální projektant:



SUDOP PRAHA a.s.
Olšanská 1a, 130 80 Praha 3
tel.: +420 267 094 111
fax: +420 224 230 316
e-mail: praha@sudop.cz

Středisko:

209 - STŘEDISKO MOSTŮ

Vedoucí střediska:

ING. DANA JÁNOVÁ

Odpovědný projektant SO, IO, PS:

ING. MARTIN VLASÁK

Vypracoval:

ING. JAN BARTALOŠ

Kontroloval:

ING. PETR ŠETRIL

Název akce:

OPTIMALIZACE TRATI
Černošice (včetně) - Beroun (mimo)

Část:

MOSTY, PROPUSTKY A ZDI
SO 04-38-57 ČERNOŠICE - DOBŘICHOVICE,
ŽELEZNIČNÍ MOST - EV. KM 16,700

Název přílohy:

Situace

Číslo smlouvy:

12-060.202

Projektový stupeň:

NÁVRH TECH.ŘEŠ.PD

Datum:

03/2013

Číslo části:

E.1.4

Měřítko:

1:1000

Počet formátů:

5xA4

Číslo přílohy:

2