

LEGENDA

BOURANÉ KONSTRUKCE

LEGENDA MÍSTNOSTÍ

OZN.	ÚČEL MÍSTNOSTI	PLOCHA m²
100	BALKON	1,84
101	PODESTA	6,40
102	PŘEDSÍŇ	12,77
103	OBÝVACÍ POKOJ	22,38
104	ŠATNA	6,41
105	LOŽNICE	20,00
106	KOUPELNA	5,66
107	KUCHYNĚ	19,80
108	SPIŽ	1,52
109	WC	1,16
110	PŘEDSÍŇ	5,70
111	CHODBA	5,51
112	KANCELÁŘ	8,88
113	KANCELÁŘ	12,15
114	KANCELÁŘ	20,25
115	KUCHYŇKA	2,67
116	WC	1,67
117	PŘEDSÍŇ	12,71
118	WC	1,00
119	SPIŽ	1,58
120	NOCLEH	4,48
121	KUCHYNĚ	13,92
122	KOUPELNA	2,85
123	OBÝVACÍ POKOJ	22,74
124	LOŽNICE	24,13
125	SCHODIŠTĚ	9,60

P01 03.14 DŮR + DSP
REV DATUM POZNÁMKA KRESLIL KONTR

jestico + whites

Štefánikova 43a Praha 5 150 00 Czech Republic
t +420 257 310 460 f +420 257 310 452 w jestico+whites.com

architecture + interior design london + prague

STAVEBNÍK

MĚSTO ČERNOŠICE

PROJEKT

STAVEBNÍ ÚPRAVY A PŘÍSTAVBA
KARLŠTEJSKÁ Č.P. 259
K.Ú. ČERNOŠICE 539139

ČÁST PROJEKTU / PROFESE

D.1.1.

ARCHITEKTONICKO-STAVEBNÍ ŘEŠENÍ

ODPOVĚDNÝ PROJEKTANT

SEAN JONATHAN CLIFTON R/00055

PROJEKTANT

ING. ARCH. RADEK TEICHMAN

ING. ARCH. JAKUB LOUČKA

ING. ARCH. SLAVOMÍRA BILŠÁKOVÁ

±0,000 = 212,79 m.n.m. B.p.v.

NÁZEV VÝKRESU

PŮDORYS 2NP

STÁVAJÍCÍ STAV A BOURÁNÍ

STAVEBNÍ OBJEKT

RAZÍTKO, PODPIS

PARÉ

MĚŘÍTKO 1:100

2xA4 FORMÁT

STUPEŇ PROJEKTU

DŮR + DSP

ČÍSLO VÝKRESU

2507-JW-104

ČÁST


D.1.1. b.

ODDÍL

REVIZE

P01

©2014 jestico + whites. all rights reserved

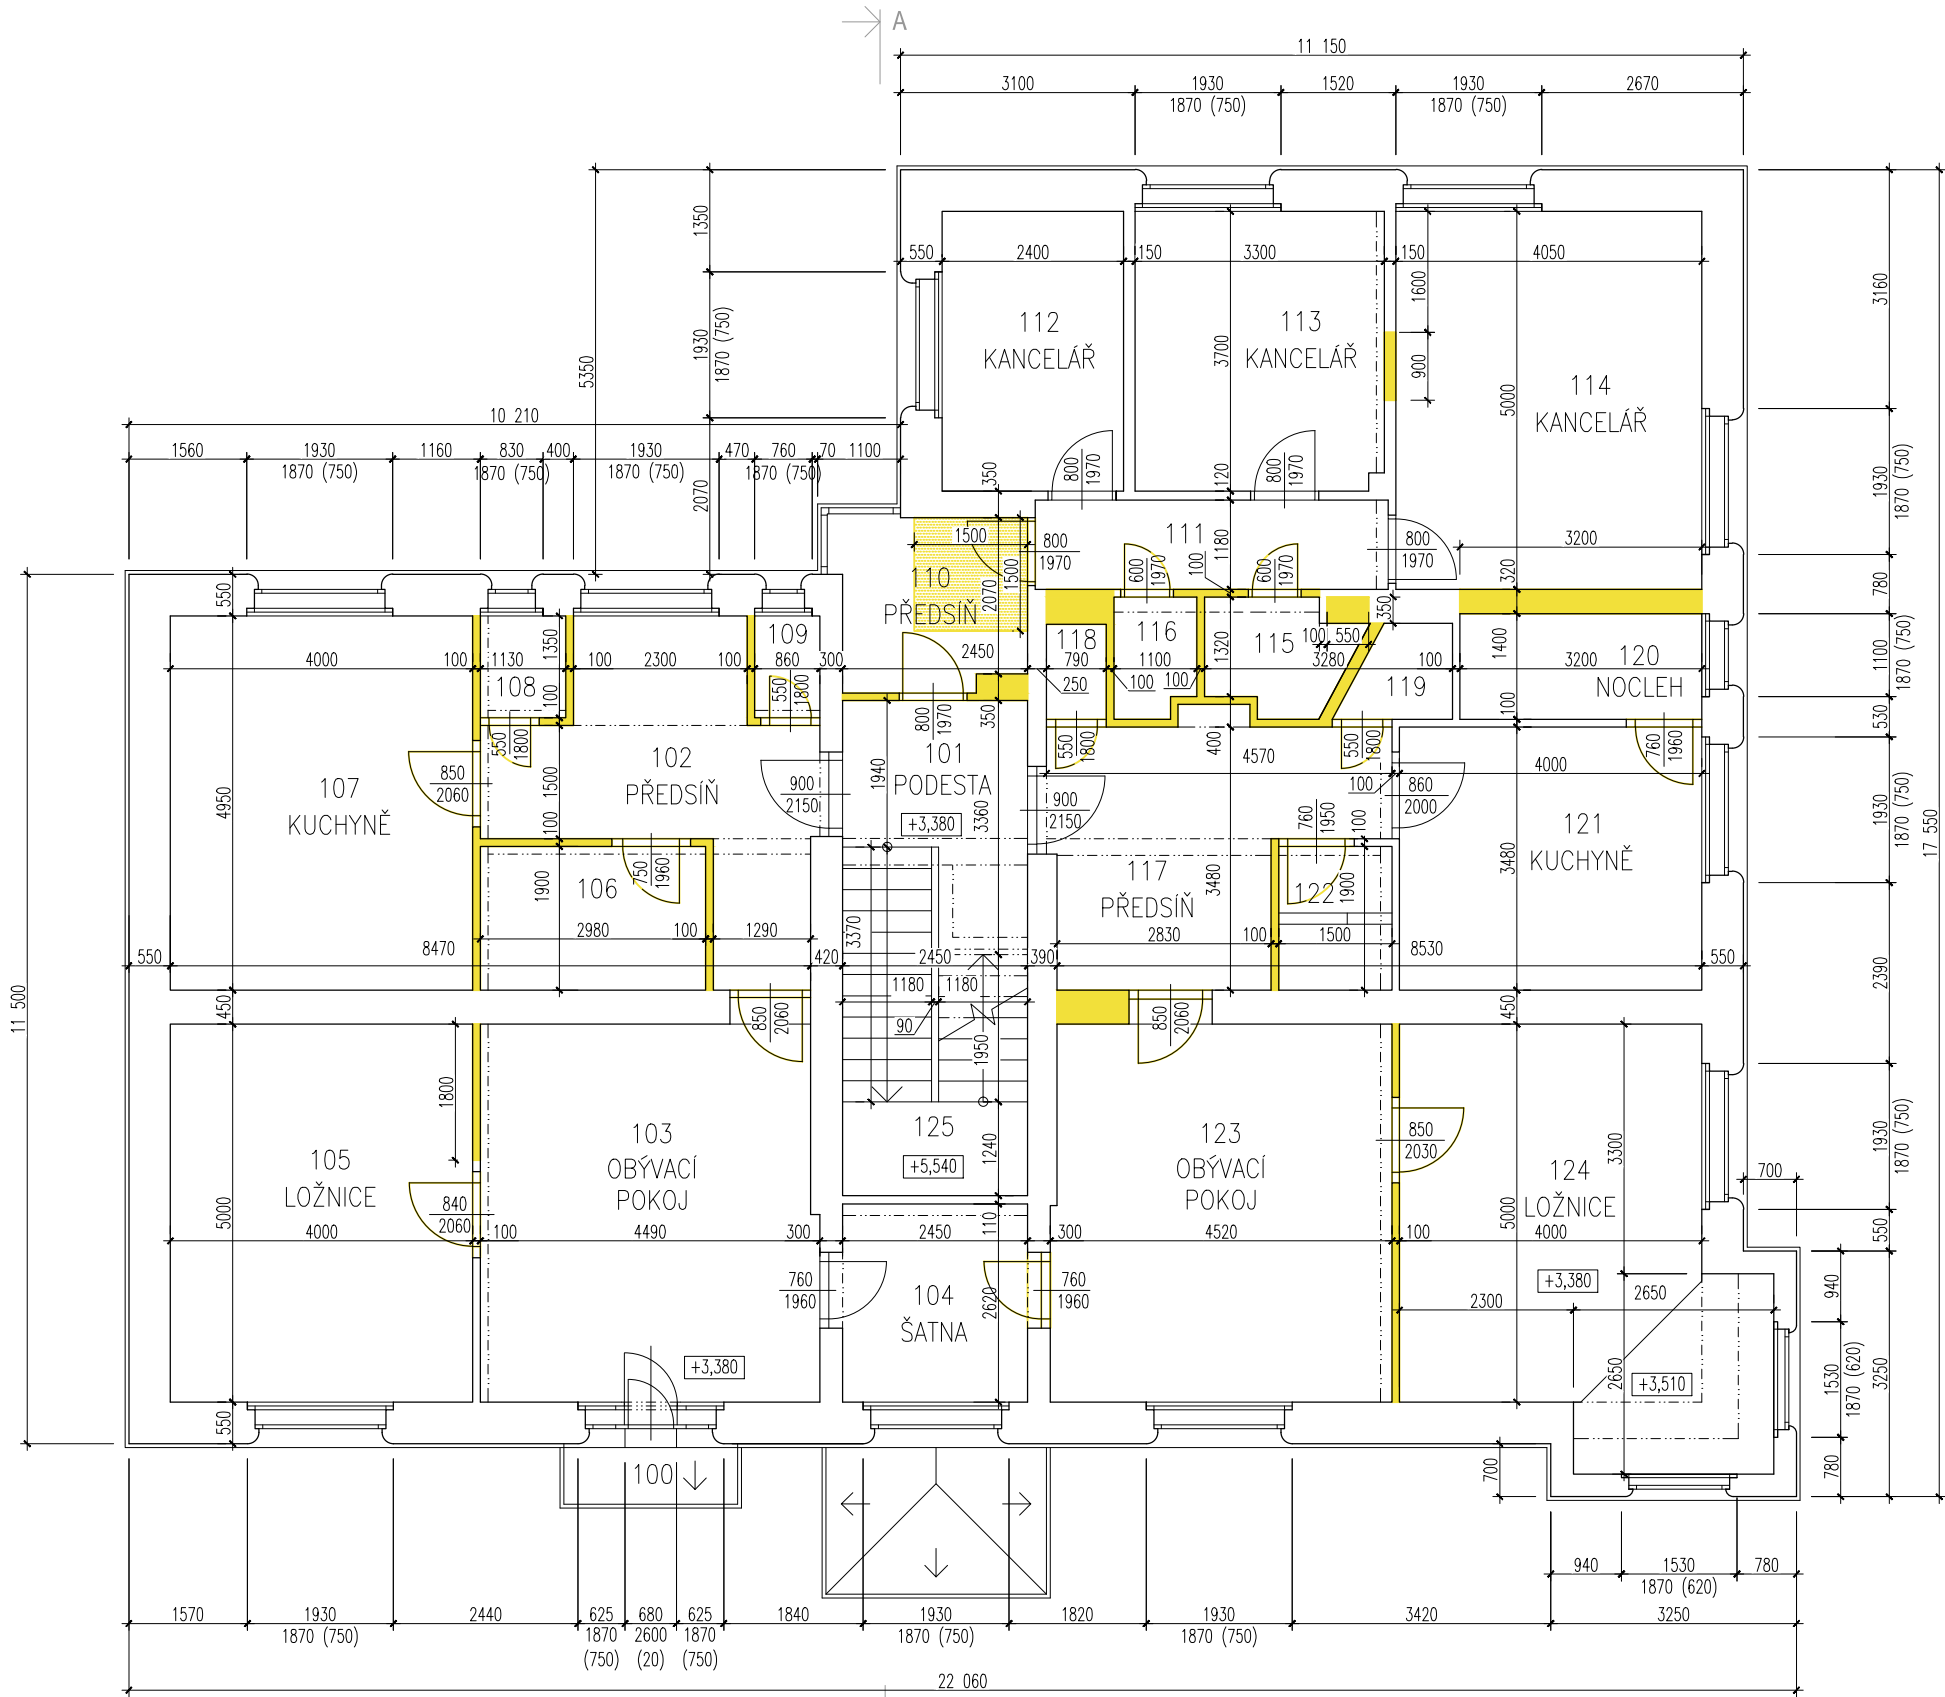

01 PŮDORYS 2NP - STÁVAJÍCÍ STAV A BOURÁNÍ
1: 100

