


LEGENDA:

KRAJ: STŘEDOČESKÝ
K.Ú.: ČERNOŠICE (OKRES PRAHA–ZÁPAD), 620386
OBEC: ČERNOŠICE, 539139

ZÁJMOVÉ ÚZEMÍ

337/41 PARCELY DOTČENÉ STAVBOU

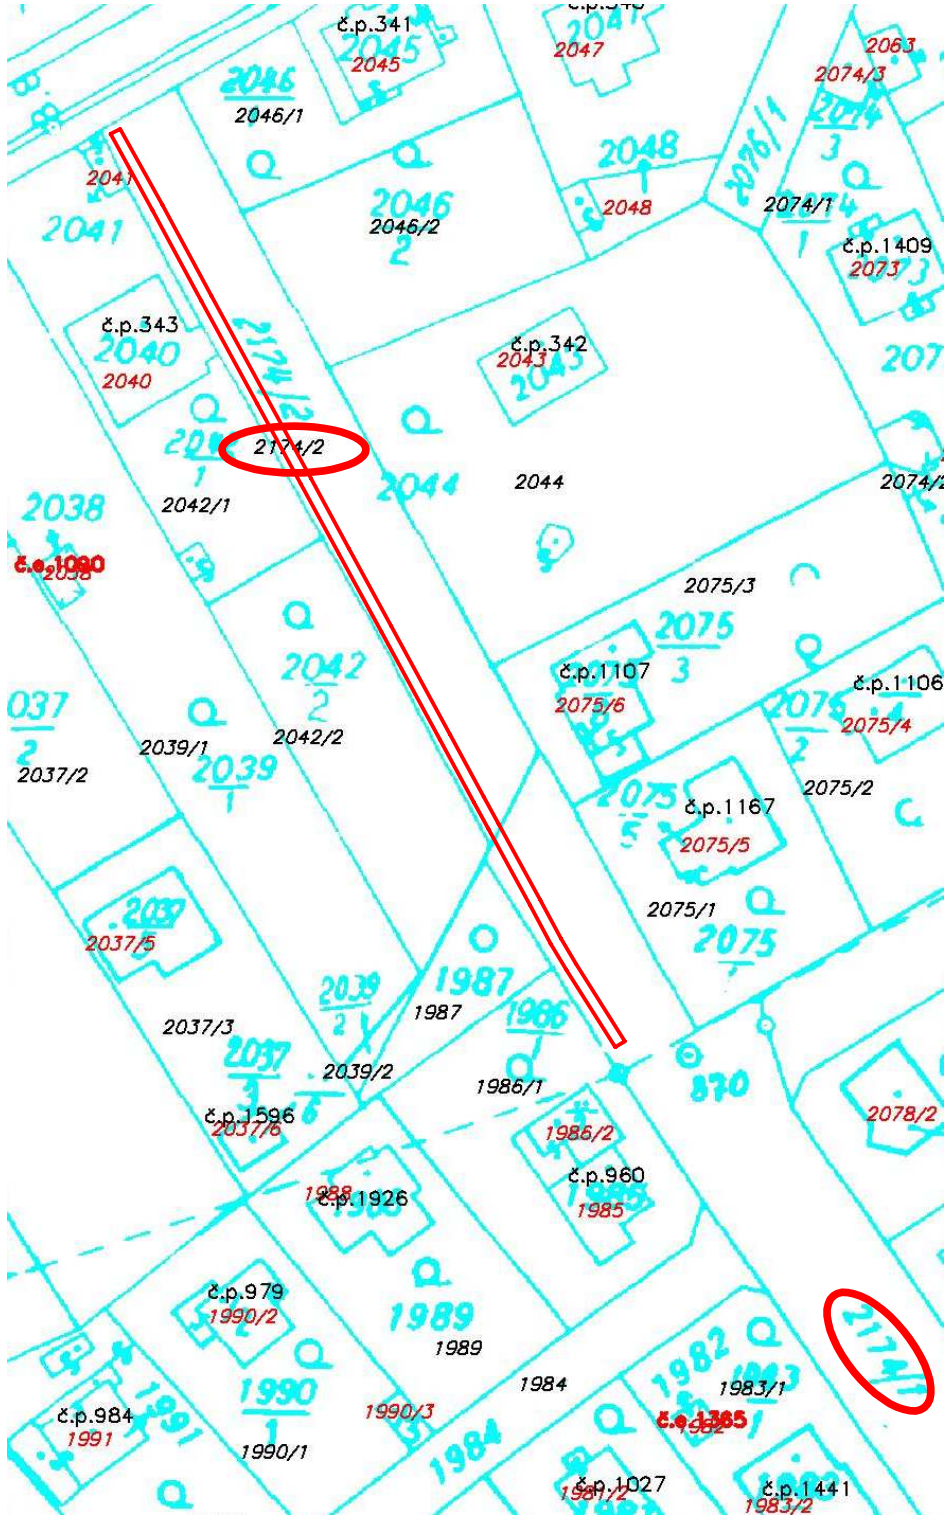

ZODPOVĚDNÝ PROJEKTANT	ING. JIŘÍ POSPÍŠIL	Ekologické a inženýrské stavby spol. s r.o. Náchodská 2421, 193 00 Praha 9	
VYPRACOVAL	ING. JAN DYNTAR		
INVESTOR	MĚSTO ČERNOŠICE, RIEGROVA 1209, 252 28 ČERNOŠICE		
MÍSTO STAVBY	UL. KLADENSKÁ, K.Ú. ČERNOŠICE (OKRES PRAHA-ZÁPAD)		
PROJEKT: **Rekonstrukce místních komunikací v Černošicích - II. etapa**		FORMÁT	2xA4
		DATUM	11/2012
		STUPEŇ	DOS
		Č. ZAKÁZKY	12105124
OBJEKT: SO 10 CHODNÍK ULICE KLADENSKÁ			
ČÁST: **Přehledná situace, Sit. širších vztahů**		MĚŘÍTKO: **1:5000**	ČÍSLO VÝKRESU: **B.1**