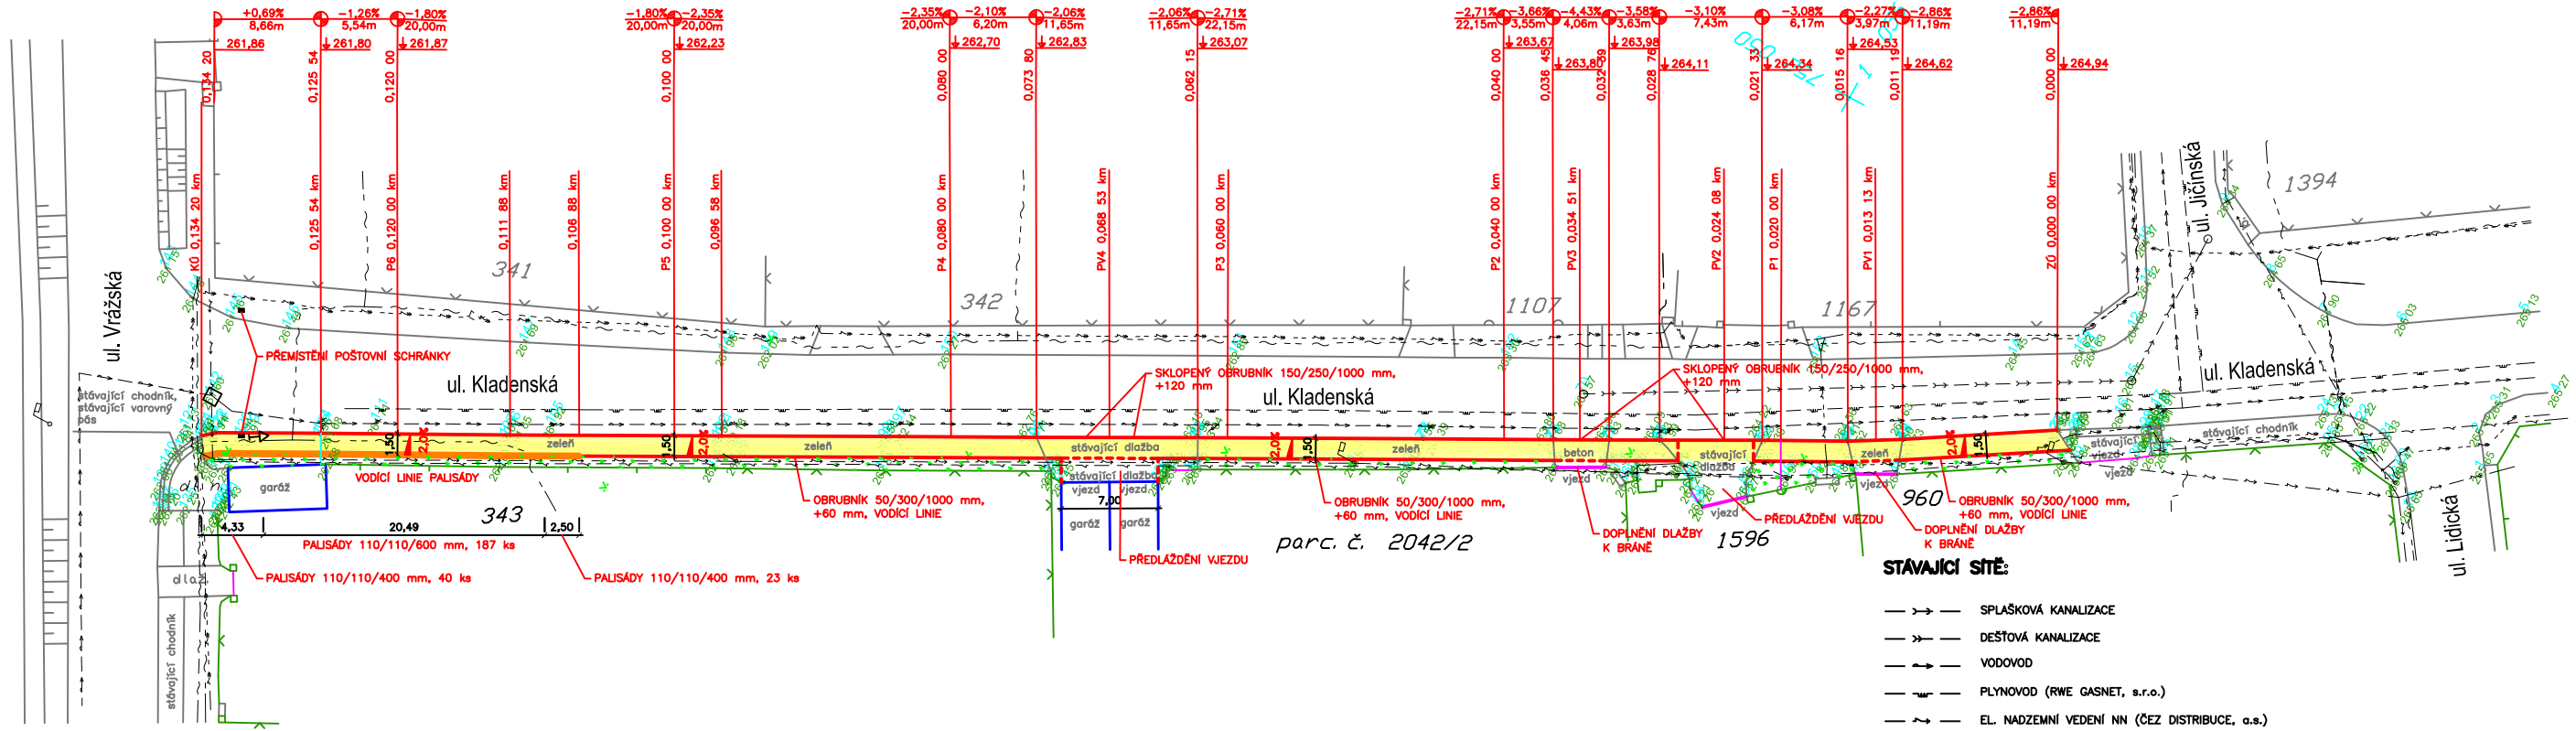


LEGENDA:

- **CHODNÍK** BETONOVÁ DLAŽBA PŘÍRODNÍ TL. 60 mm, SKLADBA VIZ ŘEZY A TZ
- **VJEZDY** BETONOVÁ DLAŽBA PŘÍRODNÍ, TL. 80 mm SKLADBA VIZ ŘEZY A TZ VE VJEZDECH BUDE SKLOPENÝ OBRUBNÍK 150/250/1000 mm (+120 mm)
- **ZELEŇ** ZATRAVNĚNÍ + ORNICE tl. 150 mm
- OBRUBA 150/250/1000 mm (+120 mm), OD ZELENĚ CHODNÍK ODDĚLEN OBRUBOU 50/300/1000 mm (+min. 60mm)
- PALISÁDY 110/110/400 (600) mm, 9,1 ks/bm
- chodník — STÁVAJÍCÍ STAV DLE ZAMĚŘENÍ
- VJEZDY/VSTUPY
- BUDOVY
- STÁVAJÍCÍ OPLOCENÍ
- 507 / 242,00 — ČÍSLO BODU+STÁV.KÓTA TERÉNU
- KANALIZAČNÍ ŠACHTA, VPUST, ŠOUPĚ
- PRIS (ELEKTRO, TELEFON, HUP)
- ULIČNÍ LAMPA, SLOUP, DOPRAVNÍ ZNAČKA

Pozn.:

PODZEMNÍ VEDENÍ JSOU ZAKRESLENA POUZE INFORMATIVNĚ, PŘED ZAPOČETÍM ZEMNÍCH PRACÍ JE NUTNÉ PROVÉST JEJICH PŘESNÉ VYTÝČENÍ.

STÁVAJÍCÍ SÍTĚ:

- SPLAŠKOVÁ KANALIZACE
- DEŠŤOVÁ KANALIZACE
- VODOVOD
- PLYNOVOD (RWE GASNET, s.r.o.)
- EL. NADZEMNÍ VEDENÍ NN (ČEZ DISTRIBUCE, a.s.)
- EL. PODZEMNÍ VEDENÍ NN (ČEZ DISTRIBUCE, a.s.)
- EL. PODZEMNÍ VEDENÍ VN (ČEZ DISTRIBUCE, a.s.)
- EL. VEDENÍ VO
- EL. VEDENÍ (TELEFÓNICA O_2 CZECH REP., a.s.)
- EL. VEDENÍ (TELEFÓNICA O_2 CZECH REP., a.s.), NEZAMĚŘENÝ PRŮBĚH

SOUŘADNICOVÝ SYSTÉM: S-JTSK
VÝŠKOVÝ SYSTÉM: BPV

ZODPOVĚDNÝ PROJEKTANT	ING. JIŘÍ POSPÍŠIL	EKIS Ekologické a inženýrské stavby spol. s r.o. Náchodská 2421, 193 00 Praha 9
VYPRACOVAL	ING. JAN DYNTAR	
INVESTOR	MĚSTO ČERNOŠICE, RIEGROVA 1209, 252 28 ČERNOŠICE	
MÍSTO STAVBY	UL. KLADENSKÁ, KÚ. ČERNOŠICE (OKRES PHA-ZÁPAD)	
PROJEKT: **Rekonstrukce místních komunikací v Černošicích - II. etapa**	FORMÁT	5xA4
	DATUM	11/2012
	STUPEŇ	DOS
	Č. ZAKÁZKY	12105124
OBJEKT: SO 10 CHODNÍK ULICE KLADENSKÁ		
ČÁST: **Situace - ul. Kladenská**	MĚŘÍTKO: **1:250**	ČÍSLO VÝKRESU: **B.2**