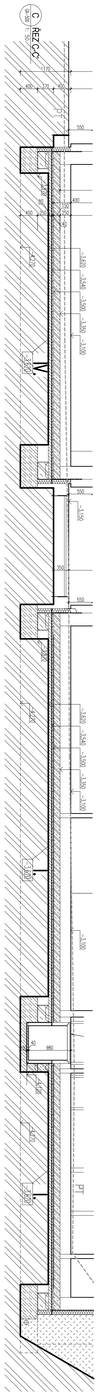

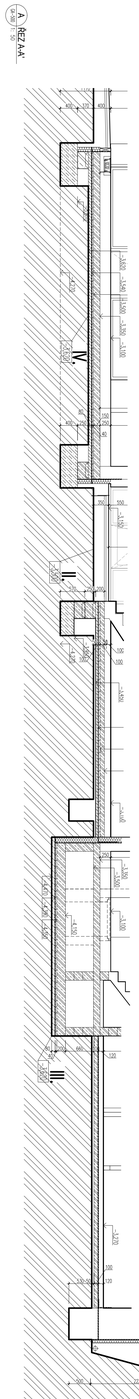

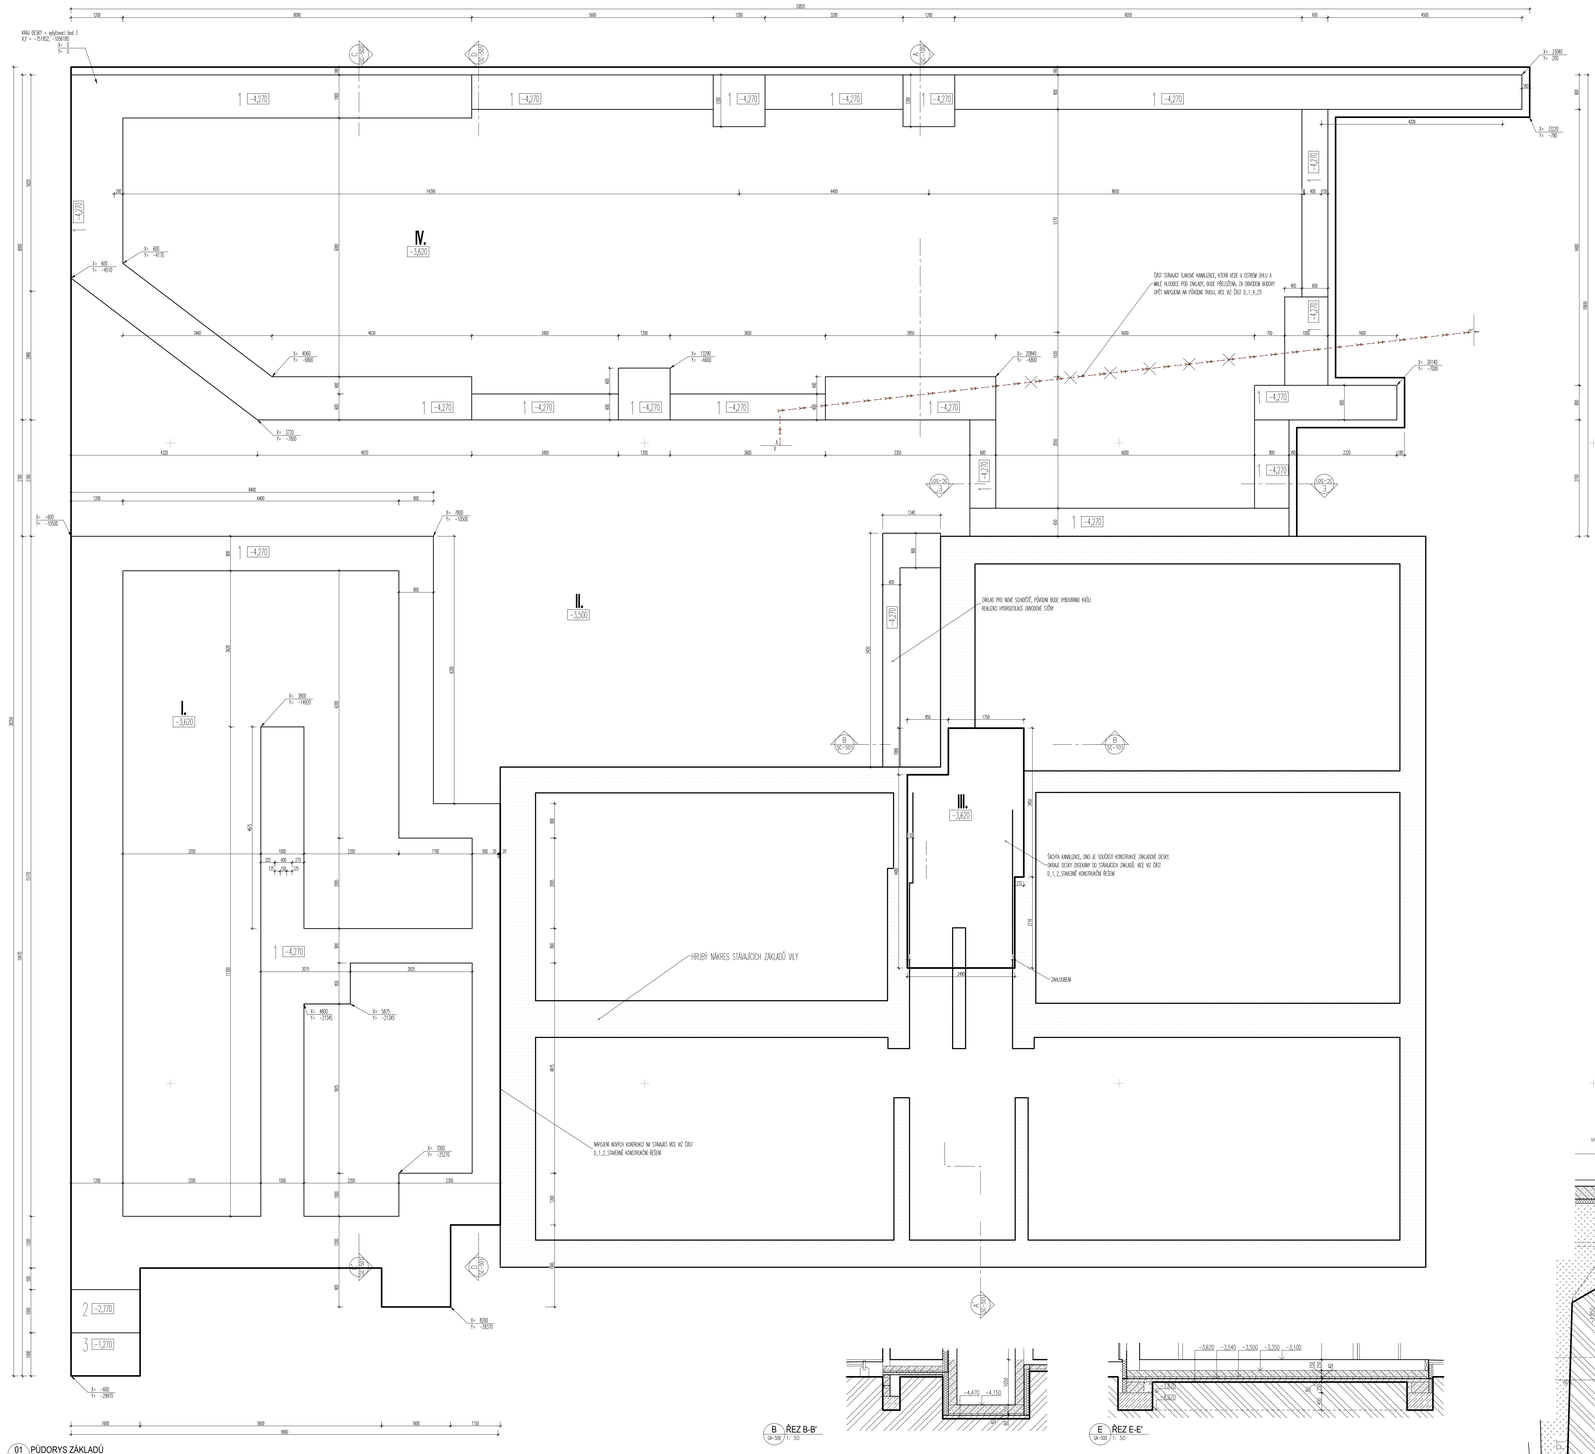

LEGENDA MATERIÁLŮ

- PŮVODNÍ ZDIVO CP (SYSTÉMEN SMĚŠENÝ) TL. 300,400,600 AŽ 800MM
- VNĚJŠÍ NOSNÁ ZDĚNÁ STĚNA TL. 150MM A 200MM ZAKRÝVÁNA KB BLOK + VÝPLŇ BETON C25/30
- ZÁKLADOVÉ ZDIVO NAPŘ. PORORHEM 30 P+D TL. 300 A 375 MM, VE SKLONU 1:3
- ZÁKLADOVÉ ZDIVO NAPŘ. ZDIVO 250MM C20/25, 200MM C25/30 KB BLOK + DBL STĚNY 300MM C20/25, VNĚJŠÍ TL. 150 A 200MM C20/25
- PROSTÝ BETON
- ZDĚNÁ PŘÍČKA NAPŘ. POROTHERM 8 P+D (TL. 100MM), 14 P+D (TL. 150MM) 17,5 P+D (200MM)
- SDK PŘÍČKA NAPŘ. V SYSTÉMU KNAUF, AKU IZOLACE KNAUF AFM
- SDK INSTALAČNÍ PŘEDSTĚNA NAPŘ. V SYSTÉMU KNAUF W623
- LEHČENÉ IZOLAČNÍ ZDIVO NAPŘ. YTONG TL. 300MM
- TEPELNÁ IZOLACE XPS NAPŘ. BAUMIT AUSTROTHERM 300F
- TEPELNÁ IZOLACE EPS NAPŘ. BAUMIT OPENTHERM/ADAJ KOMER EPS 100(EXOLAM), STŘÍCHA)
- TEPELNÁ IZOLACE MINERÁLNÍ NAPŘ. KNAUFF CLASSIC 039
- DROBNÉ KAMENIVO FR. DLE KONSTRUKCE
- NEOPRAVA ZEMINA
- ROSTLÁ ZEMINA
- ROZSAH PROV. HYDROIZ. NOSNÝCH STĚN

LEGENDA OZNAČENÍ NA VÝKRESE

(S01) – (S15)	OZNAČENÍ PRO SKLADBY STĚN, PŘESNÁ SPECIFIKACE VIZ SKLADBY KONSTRUKCÍ
(N01) – (N12)	OZNAČENÍ PRO POHLEDY VNITŘNÍCH STĚN, PŘESNÁ SPECIFIKACE VIZ SKLADBY KONSTRUKCÍ
(S101) – (S110)	OZNAČENÍ PRO SKLADBY STŘEŠNÍCH KONSTRUKCÍ, PŘESNÁ SPECIFIKACE VIZ SKLADBY KONSTRUKCÍ
P1 – P13	OZNAČENÍ PRO SKLADBY PODLAH, PŘESNÁ SPECIFIKACE VIZ SKLADBY KONSTRUKCÍ
(O1) – (O4)	OZNAČENÍ PRO SKLADBY PODHLEDŮ, PŘESNÁ SPECIFIKACE VIZ SKLADBY KONSTRUKCÍ
(P01) – (P04)	OZNAČENÍ PŘEKLADŮ V PRŮCHOZÍ PŘESNÁ SPECIFIKACE VIZ VÝPIS PŘEKLADŮ
(K) – (S)	PŘEKLAD/ VÝMĚNA/ ZESÍLENÍ V NOSNÉM ZDIVU PŘESNÁ SPECIFIKACE VIZ STATIKA
Z1 – Z06	OZNAČENÍ ZÁMEČNICKÝCH VÝROBKŮ, PŘESNÁ SPECIFIKACE VIZ ZÁMEČNICKÉ VÝROBKY
(K21) – (K22)	OZNAČENÍ KLEMPÍŘSKÝCH VÝROBKŮ, PŘESNÁ SPECIFIKACE VIZ KLEMPÍŘSKÉ VÝROBKY
(T01) – (T06)	OZNAČENÍ TRUHLÁŘSKÝCH A TRUHLÁŘSKÝCH VÝROBKŮ, PŘESNÁ SPECIFIKACE VIZ TZS, A TK, VÝROBKY
(V1) – (V2)	OZNAČENÍ OSTATNÍCH VÝROBKŮ, PŘESNÁ SPECIFIKACE VIZ OSTATNÍ VÝROBKY
–	OZNAČENÍ OPRAVY FASÁDY
–	OZNAČENÍ PRO VÝPLNĚ OTVORŮ – OKNA
–	OZNAČENÍ PRO VÝPLNĚ OTVORŮ – EXTERIÉROVÉ DVEŘE
–	OZNAČENÍ PRO VÝPLNĚ OTVORŮ – INTERIÉROVÉ DVEŘE

POZNÁMKA

- NEDÍLNOU SOUČÁSTÍ TOHOTO VÝKRESU JE TECHNICKÁ ZPRÁVA, VČETNĚ TECHNICKÝCH ZPRÁV VEŠKERÝCH PROJEKTOVÝCH ČÁSTÍ DOKUMENTACE
- VEŠKERÉ NEJASNOSTI Č PŘÍPADNÉ ZMĚNY OPROTI TOMUTO PROJEKTU NUTNO KONZULTOVAT S ARCHITEKTEM A PROJEKTANTEM STAVEBNÍ A STATICKÉ ČÁSTI
- MATERIÁLOVÁ SPECIFIKACE (PŘÍKOZÍ, TŘÍDY BETONU, OCELI A DŘEVA), PROVÁDĚT DLE ČÁSTÍ KLÍČ STAVEBNÉ KONSTRUKČNÍCH ČÁSTÍ
- PODROBNĚJŠÍCH PROVAZDNÍ, OSAZOVANÍ KOMPLETAČNÍCH KONSTRUKCÍ A DETAILY NÁVAZNOSTÍ NUTNO KONZULTOVAT S ARCHITEKTEM. TAKTÉŽ VEŠKERÉU DŮLEŽKOU DOKUMENTACI DLŽÍCH ČÁSTÍ STAVBY NUTNO NECHAT ODSOUHLASIT PROJEKTANTEM STAVEBNÍ ČÁSTI A ARCHITEKTEM
- PŘED PROVÁDĚNÍM MONOLITICKÝCH KONSTRUKCÍ A DOKONČOVACÍCH PRACÍ JE NUTNÁ KONTROLA PROVEDENÍ VEŠKERÝCH PROSTUPŮ A OSAZENÍ CHRÁNIČEK DLE POŽADAVKŮ JEDNOTLIVÝCH PROFESÍ
- MEZI JEDNOTLIVÝMI STAVEBNÍMI PROCESY NUTNO DODRŽOVAT TECHNOLOGICKÉ PŘESTÁVKY STANOVENÉ PŘÍSLUŠNÝMI ČSN A PŘEDPISY VÝROBCŮ JEDNOTLIVÝCH MATERIÁLŮ
- POLOHY OVLÁDACÍCH PRVKŮ (VYPÍNAČŮ, ZÁSUVKY A POD.) A DALŠÍ VÝBAVA INTERIÉRU BUDE PROVEDENA DLE ZADÁNÍ ARCHITEKTA, RESP. DLE DOKUMENTACE INTERIÉRU PŘÍPADNĚ DLE PŘ JEDNOTLIVÝCH PROFESÍ
- VEŠKERÉ ROZMĚRY (OKNA, DVEŘE, ZÁMEČNICKÉ, TRUHLÁŘSKÉ, KLIMATIZAČNÍ A OSTATNÍ VÝROBKY) PŘED JEJICH VÝROBOU OVĚŘIT NA STAVBĚ DLE SKUTEČNÉHO PROVEDENÍ. VEŠKERÁU DLEKOUOU DOKUMENTACI DLŽÍCH ČÁSTÍ STAVBY NUTNO NECHAT ODSOUHLASIT ARCHITEKTEM. U PŘEDPSANÝCH VÝROBKŮ JE NUTNO ZPRACOVAT VÝROBNÍ DOKUMENTACI
- PŘ STAVEBNÍCH PRACÍCH JE NUTNO DBÁT NA TO, ABY NEDOŠLO K POŠKOZENÍ OKOLNÍCH KONSTRUKCÍ !!!
- PŘ STAVEBNÍCH PRACÍCH BUDE DODRŽOVÁNA OCHRANA OKOLNÍCH OBJEKTŮ PŘED NEPŘÍZNIVÝM ÚČINKY HLUKU A VIBRACÍ, PŘESNÉ ŘEŠENÍ JE POPSÁNO V SOUHRNNÉ TECHNICKÉ ZPRÁVĚ
- PŘ PROVÁDĚNÍ PRACÍ NUTNO DODRŽOVAT BEZPEČNOST A OCHRANU ZDRAVÍ DLE VYHLÁŠKY 591/2006Sb. VČETNĚ JEJICH NOVELIZACÍ A SOUVISEJÍCÍCH PŘEDPISŮ
- NOVÉ ZJIŠTĚNÉ OKOLNOSTI (ZEJMÉNA STAV ZÁKLADOVÉ SPÁRY, A POD.) , KTERÉ MOHOU OVLIVNIT NAVRHOVANÉ KONSTRUKČNÍ STATICKÉ ŘEŠENÍ A DALŠ VEŠKERÉ NEJASNOSTI PŘ ZAHÁJENÍ JEDNOTLIVÝCH ETAP STAVEBNÍCH PRACÍ NUTNO KONZULTOVAT A ODSOUHLASIT PROJEKTANTEM NEBO STATICKÝM STAVBY
- LIKVIDACE VEŠKERÝCH ODPADŮ STAVBY BUDE PROVEDENA V SOULADU S PODZÁKONNÝ LEGISLATIVOU V TZ. DLE ZÁKONA O ODPADECH 185/2001Sb. A DLE VYHLÁŠKY 383/2001Sb., VČETNĚ JEJICH NOVELIZACÍ A SOUVISEJÍCÍCH PŘEDPISŮ
- VEŠKERÉ PRÁCE MOHOU PROVÁDĚT POUZE PROFESNĚM PRACOVNÍCI A FIRMY S POTŘEBNOU ZPŮSOBILOSTÍ A DAMÁ PRÁCM. POUŽITÉ MATERIÁLY A TECHNOLOGIE VYUŽÍVAT V SOULADU S NÁVODEM (PŘÍPADNĚ TECHNICKÝM LISTEM VÝROBKU), PŘ PŘÍDAN STAVBY BUDOU PŘEDLOŽENY VEŠKERÉ PROTOKOLY O ZKOUŠKÁCH, REVIZE, DALŠ TECHNICKÉ LISTY (PROHLÁŠENÍ O SHODĚ, CERTIFIKÁTY) JEDNOTLIVÝCH VÝROBKŮ A MATERIÁLŮ

UPOZORNĚNÍ

- VEŠKERÉ ROZMĚRY NUTNO OVĚŘIT NA STAVBĚ DLE SKUTEČNÉHO PROVEDENÍ
- PŘED PROVÁDĚNÍM MONOLITICKÝCH KONSTRUKCÍ A DOKONČOVACÍCH PRACÍ JE NUTNÁ KONTROLA PROVEDENÍ VEŠKERÝCH PROSTUPŮ A OSAZENÍ CHRÁNIČEK DLE POŽADAVKŮ JEDNOTLIVÝCH PROFESÍ
- VE STAVEBNÍCH VÝKRESECH JSOU ZAKRESLENY POUZE PROSTUPY A NIKY PRO ROZVODNICE A POD, NAD 150X150MM. VEŠKERÉ DRÁŽKY A PROSTUPY POD 150X150MM, SOUVISLOU STAVEBNÍ PŘÍPRAVENOSTÍ PRO ROZVODY ÚT, ZT A VEŠKERÝCH ELEKTRONICKÝCH SLABOPROUDŮ A SLABOPROUDU NEJSOU VE VÝKRESECH KRESLENY A BUDOU PROVEDENY AŽ PO PROVEDENÍ VEŠKERÝCH KONSTRUKCÍ POMOCÍ JÁROVÉHO VRTÁNÍ A POMOCÍ VYFREZOVÁNÍ DRÁŽEK DO STĚN. DOPORUČUJE SE PROVEDÍT SEKÁNÍ POUZE V OMEZENÉ MÍŘE !!!
- VEŠKERÉ SADOVÉ ÚPRAVY BUDOU ŘEŠENY ZAHRADNÍM ARCHITEKTEM AŽ V RÁMCI PROVEDENÍ STAVBY. TATO DOKUMENTACE SADOVÉ ÚPRAVY NEŘEŠÍ

P02 10.03.16 PDPS JL RT
P01 25.11.14 PDPS JL RT
REV DATUM POZNÁMKA KRESLIL KONTR

jestico + whiles
Štefánikova Ch. Pahe 6 160 00 Czech Republic
t +420 267 310 400 f +420 267 310 410 w jestico+whiles.com
architecture + interior design london - prague

STAVEBNÍK
MĚSTO ČERNOŠICE

PROJEKT
STAVEBNÍ ÚPRAVY A PŘÍSTAVBA
KARLŠTEJNSKÁ Č.P. 259
K.Ú. ČERNOŠICE 539139

ČÁST PROJEKTU / PROFESE
D.1.1.
ARCHITEKTONICKO STAVEBNÍ ŘEŠENÍ

ODPOVĚDNÝ PROJEKTANT
SEAN JONATHAN CLIFTON R/00055

PROJEKTANT
ING. ARCH. RADEK TEICHMAN
ING. ARCH. JAKUB LOUČKA
ARCH. EMILIA PATEROVÁ

±0,000 = 212,79 m.n.m. B.p.v.

NÁZEV VÝKRESU
PŮDORYS VÝKOPŮ

STAVEBNÍ OBJEKT

RAZÍTKO, PODPIS PAPÍŘ

MĚŘÍTKO 1:50 16A4 FORMÁT

STUPEŇ PROJEKTU
PDPS

ČÍSLO VÝKRESU ČÁST ODDÍL REVIZE
2507–GA–500 D.1.1. b. P02

©2014 jestico + whiles. all rights reserved