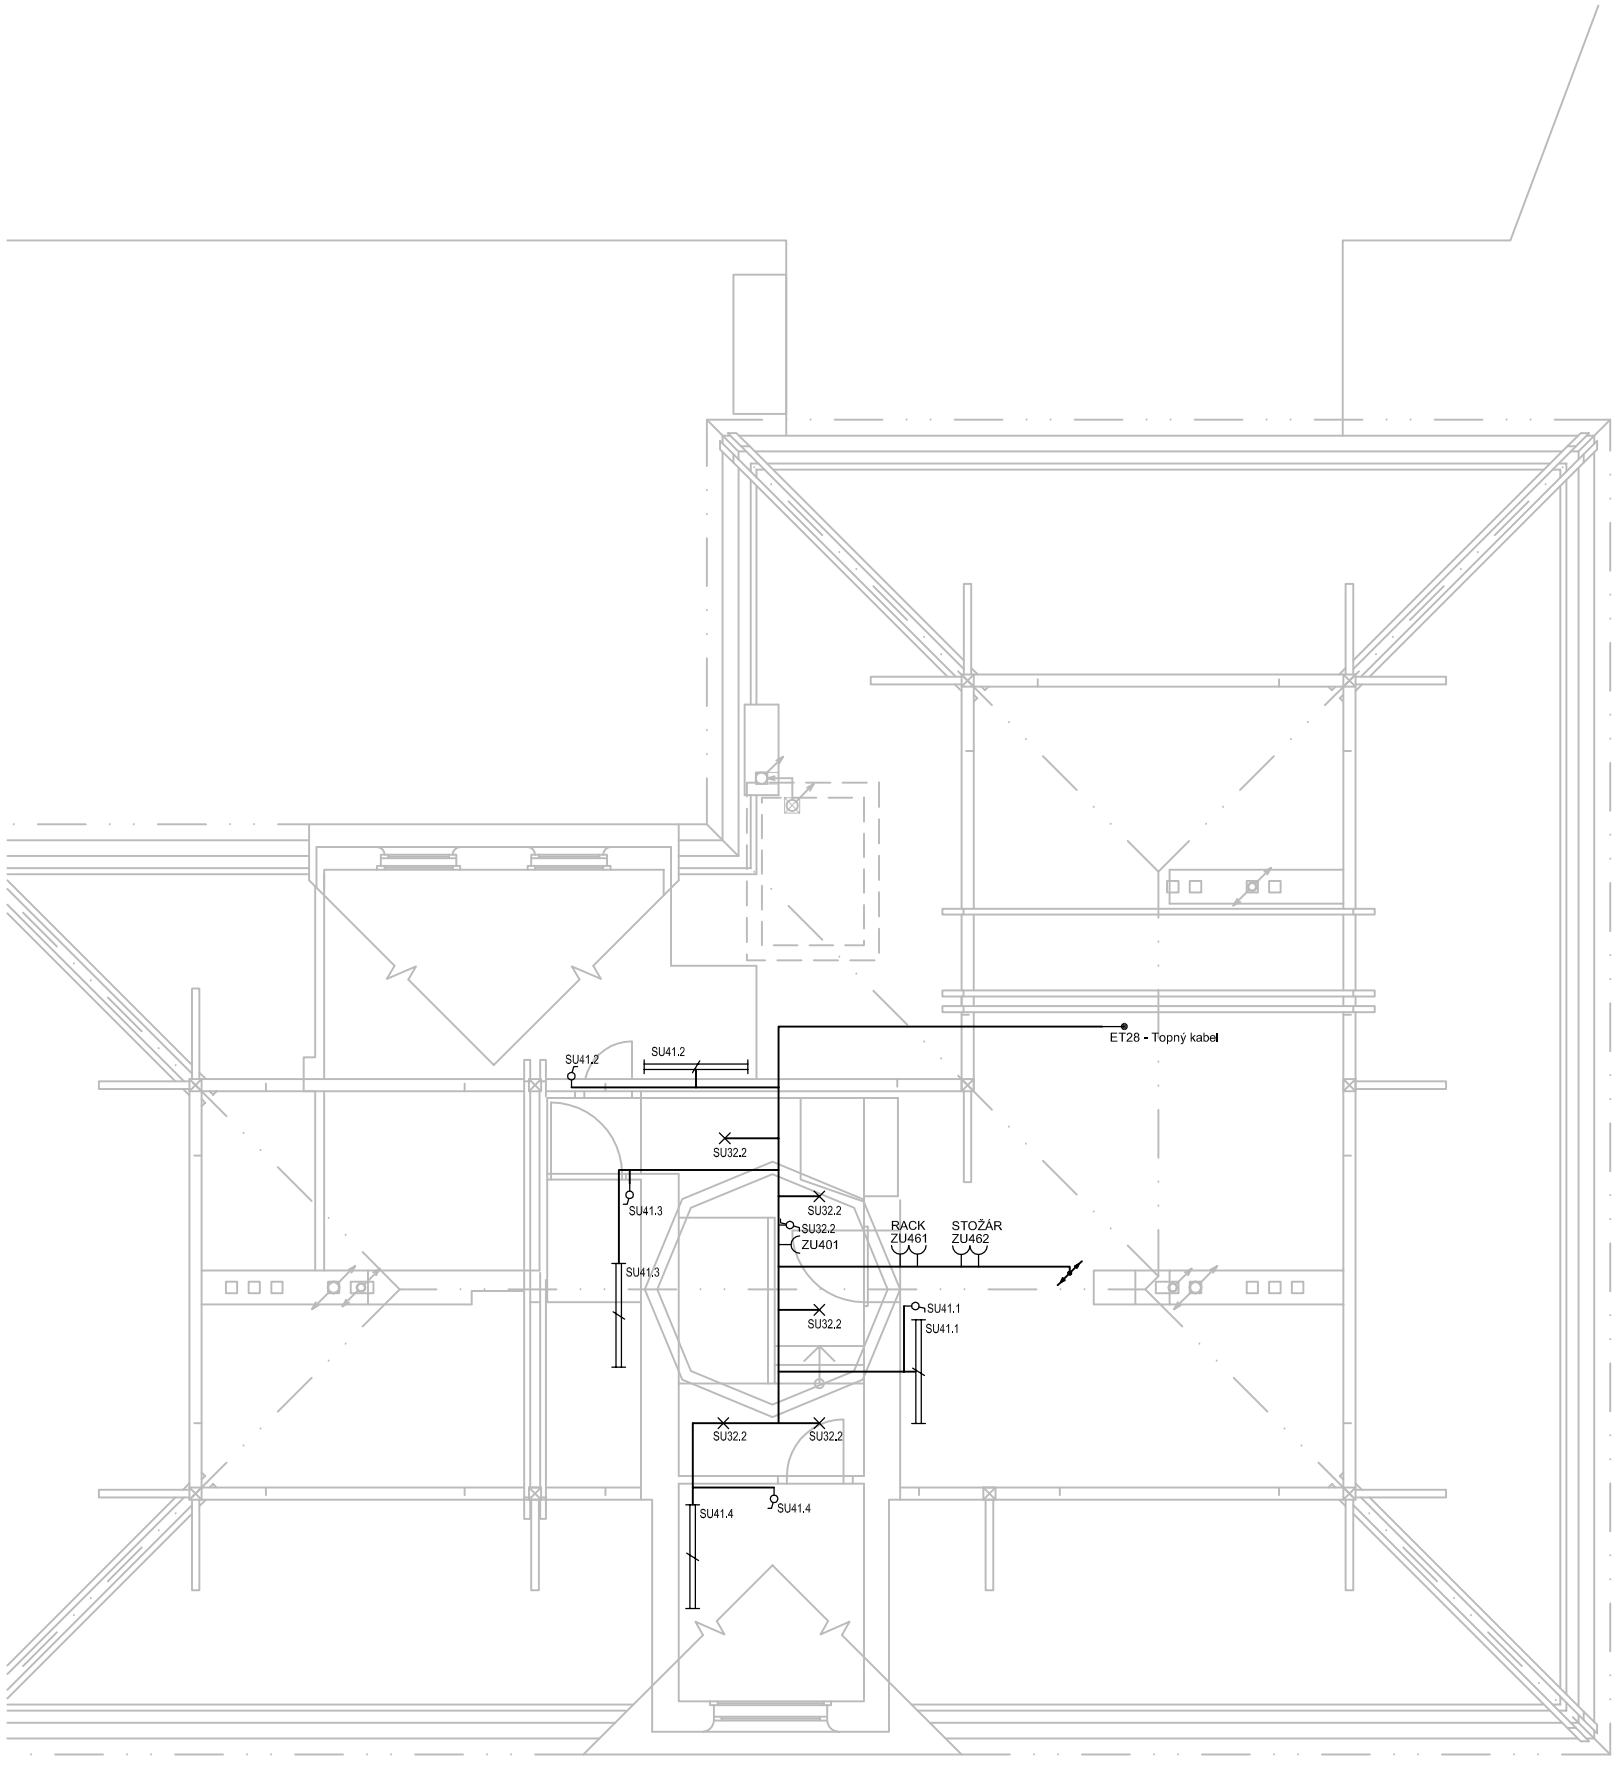

LEGENDA - SILNOPROUD :

	JEDNODUCHÁ ZÁSUVKA 16A, 230V, IP20,
	DVOJZÁSUVKA 16A, 230V, IP20,
	ZÁSUVKA JEDNODUCHÁ 16A, 230V, IP43
3r	ZÁSUVKA TŘÍFÁZOVÁ NA POVRCH, 16A, 400V
	PODLAHOVÁ KRABICE (6 MODULŮ, 4xZÁSUVKA, 2xSLB)
	STROPNÍ SVÍTIDLO
	NÁSTĚNNÉ SVÍTIDLO
	BODOVÉ SVÍTIDLO
	ZÁŘIVKOVÉ SVÍTIDLO
	EXTERIÉROVÉ NÁSTĚNNÉ SVÍTIDLO
	NÁSTĚNNÉ SVÍTIDLO
	NOUZOVÉ OSVĚTLENÍ S BATERIÍ
	VYPÍNAČ JEDNOPÓLOVÝ, IP20 (1)
	VYPÍNAČ LUSTROVÝ, IP20 (5)
	VYPÍNAČ SCHODIŠŤOVÝ, IP20 (6)
	VYPÍNAČ DVOJITÝ SCHODIŠŤOVÝ, IP20 (6+6)
	VYPÍNAČ KŘÍŽOVÝ, IP20 (7)
	POHYBOVÉ ČIDLO
3r	VÝVOD TŘÍFÁZOVÝ (NAPŘ. EL.TROUBA)
	VÝVODY 1F. (NAPŘ. DIGESTOŘ)
RH	BYTOVÝ ROZVÁDĚČ
SP	PŘÍPOJKOVÁ POJISTKOVÁ SKŘÍŇ S RE
	SILOVÉ KABELY TYPU CYKY
	STOUPACÍ VEDENÍ
	OCHRANNÉ POSPOJENÍ KABELEM CY 4mm2

POZNÁMKA :

Výška umístění vypínačů a přepínačů – střed 1,1m nad podlahou. U všech výšek se rozumí – nad čistou podlahou.
Výška umístění zásuvek v obytných místnostech 0,2m od dolního okraje, v koupelně 1,2m nad podlahou
V kuchyni budou vývody a zásuvky pro kuchyňské spotřebiče umístěny podle montážních výkresů dodavatele kuch.linky.
U vývodů pro nástěnná svítidla ponechat volný konec kabelu cca 1,5m.
Zásuvky v koupelnách budou umístěny podle požadavků dodavatele (vpravo, vlevo a výška od podlahy),
avšak mimo zónu 2 koupelny.
Transformátory pro bodová svítidla budou uloženy v podhledu

REV	DATUM	POZNÁMKA	KRESLIL	KONTR.

STAVEBNÍK
MĚSTO ČERNOŠICE

PROJEKT
STAVEBNÍ ÚPRAVY A PŘÍSTAVBA
KARLŠTEJNSKÁ Č.P. 259
K.Ú. ČERNOŠICE 539139

ČÁST PROJEKTU / PROFESE
D.1.4.3
SILNOPROUDÁ ELEKTROTECHNIKA

ODPOVĚDNÝ PROJEKTANT
ING. JAROSLAV JANEČEK
ZA CUKROVAREM 405, PLAŇANY
TEL.: +420 737 226 770
EMAIL: jaroslav.janecek@pmr.cz

PROJEKTANT
ING. JAROSLAV JANEČEK

±0,000 = 336,200 m n.m. B.p.v.

NÁZEV VÝKRESU
PŮDORYS 4.NP silnoproud

STAVEBNÍ OBJEKT

RAZÍTKO, PODPIS PARÉ

MĚŘÍTKO 1:100 10xA4 FORMÁT

STUPEŇ PROJEKTU
DPS

ČÍSLO VÝKRESU	ČÁST	ODDÍL	REVIZE
07	D.1.4.3		01

© jestico + whiles