TABULKA MÍSTNOSTÍ

ČÍSLO	NÁZEV	PLOCHA	PODLAHA	STĚNY	STROP	POZNÁMKA
1.01	ZÁDVEŘÍ	7.2m2	TERRAZZO	OMÍTKA	OMÍTKA	
1.02	SCHODIŠŤOVÁ HALA	11.89m2	TERRAZZO/KÁMEN	OMÍTKA	OMÍTKA	
1.03	HALA	21.67m2	DLAŽBA	OMÍTKA	OMÍTKA	
1.04	KANCELÁŘ SÚ	21.59m2	MARMOLEUM	OMÍTKA	OMÍTKA	
1.05	KANCELÁŘ SÚ ŘEDITEL	20.25m2	MARMOLEUM	OMÍTKA	OMÍTKA	
1.06	KANCELÁŘ SÚ	17.86m2	MARMOLEUM	OMÍTKA	OMÍTKA	
1.07	KANCELÁŘ SÚ	26.56m2	MARMOLEUM	OMÍTKA	OMÍTKA	
1.08	KACELÁŘ CZECH POINT, MATRIKA	16.52m2	MARMOLEUM	OMÍTKA	OMÍTKA	
1.09	ÚKLID	1.05m2	DLAŽBA	OM/OMYV.N.	OMÍTKA	
1.10	WC MUŽI	2.7m2	DLAŽBA	OM/KER.O./OMYV.N.	SDK PODHLED	
1.11	WC ŽENY	3.11m2	DLAŽBA	OM/KER.O./OMYV.N.	SDK PODHLED	
1.12	ČEKÁRNA	50.3m2	DLAŽBA	OMÍTKA + MALBA	SDK + MALBA	
1.13	KANCELÁŘ POKLADNA	15.32m2	MARMOLEUM	OMÍTKA	OMÍTKA	
1.14	KANCELÁŘ POPLATKY	13.9m2	MARMOLEUM	OMÍTKA	OMÍTKA	
1.15	KANCELÁŘ PODATELNA	13.77m2	MARMOLEUM	OMÍTKA	OMÍTKA	
1.16	WC INVALIDÉ	4.59m2	DLAŽBA	OM/KER.OBKLAD	SDK PODHLED	
1.17	WC ŽENY	2.57m2	DLAŽBA	OM/KER.OBKLAD	SDK PODHLED	
1.18	WC MUŽI	2.57m2	DLAŽBA	OM/KER.OBKLAD	SDK PODHLED	
1.19	VSTUPNÍ HALA	18.92m2	DLAŽBA/ROHOŽ	OMÍTKA	OMÍTKA	
1.20	KUCHYŇKA	1.78m2	DLAŽBA	OM/OMYV. N.	SDK PODHLED	
PŠ.1.20	VÝMĚNÍŠTĚ	7.4m2	DLAŽBA	OMÍTKA	OMÍTKA	
PŠ.1.21	DORUČOVATELSKÝ SÁL	36.73m2	DLAŽBA	OMÍTKA	OMÍTKA	
PŠ.1.22	PŘEPÁŽKY	27.94m2	DLAŽBA	OMÍTKA	OMÍTKA	
PŠ.1.23	ARCHIV+RACK	15.39m2	DLAŽBA	OMÍTKA	OMÍTKA	
PŠ.1.24	CHODBA+KUCHYŇKA	8.33m2	DLAŽBA	OM/OMYV.N.	SDK PODHLED	
PŠ.1.25	WC INVALIDÉ	3.12m2	DLAŽBA	OM/KER.O./OMYV.N.	SDK PODHLED	
PŠ.1.26	WC	1.94m2	DLAŽBA	OMÍTKA	SDK PODHLED	
PŠ.1.27	TECH. MÍSTNOST	1.71m2	DLAŽBA	OM/KER.O./OMYV.N.	SDK PODHLED	
PŠ.1.28	ŠATNY	6.66m2	DLAŽBA	OM/OMYV.N.	OMÍTKA	
PŠ.1.29	KANCELÁŘ ŘEDITELKY	5.22m2	DLAŽBA	OMÍTKA	OMÍTKA	
PŠ.1.30	ČEKÁRNA	36.54m2	DLAŽBA	OMÍTKA	OMÍTKA	
PŠ.1.31	POKLADNA	6.77m2	DLAŽBA	OMÍTKA	OMÍTKA	
		431.84m2				

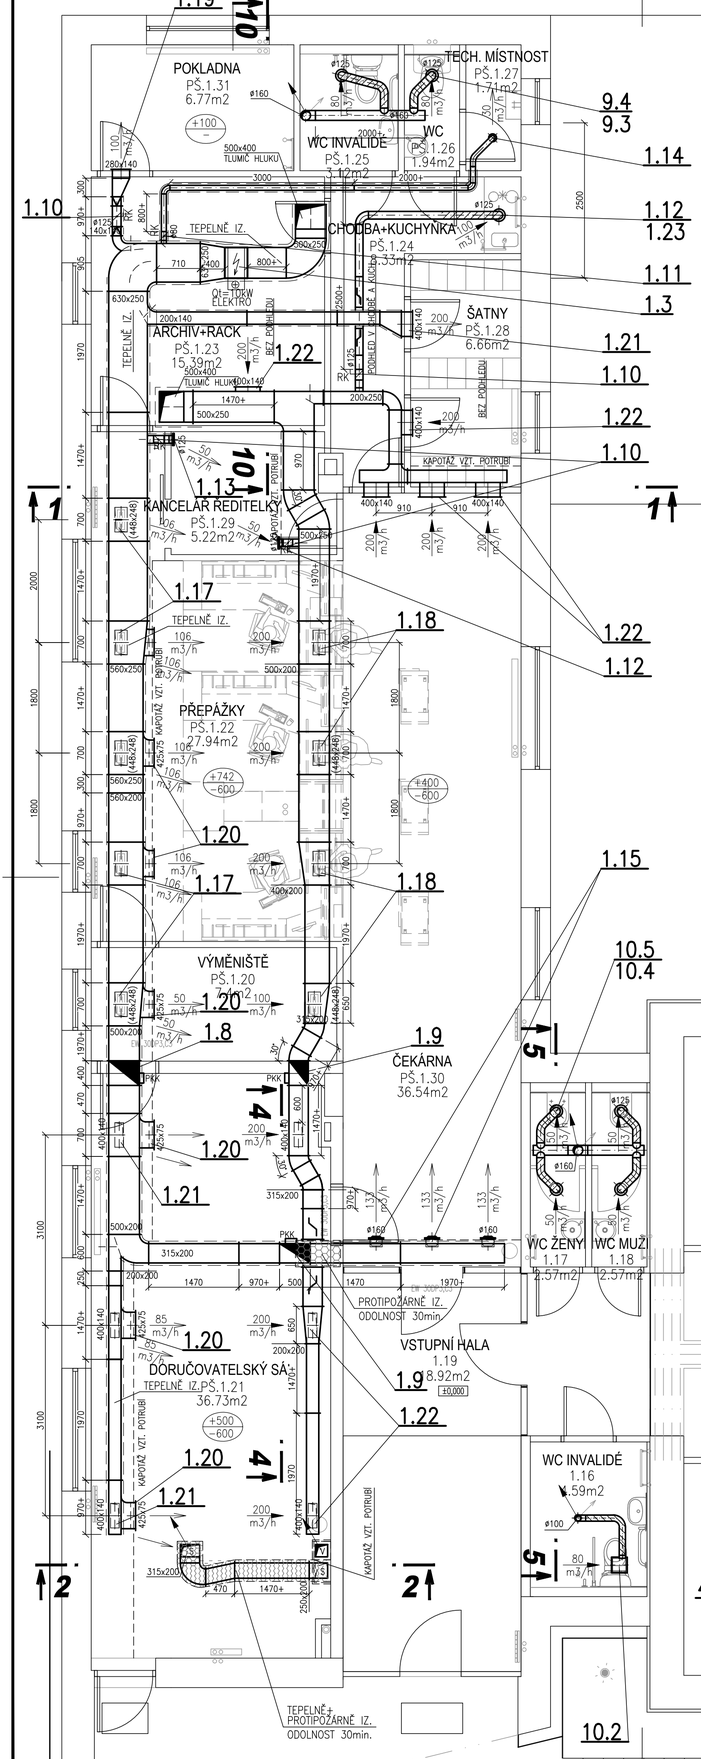

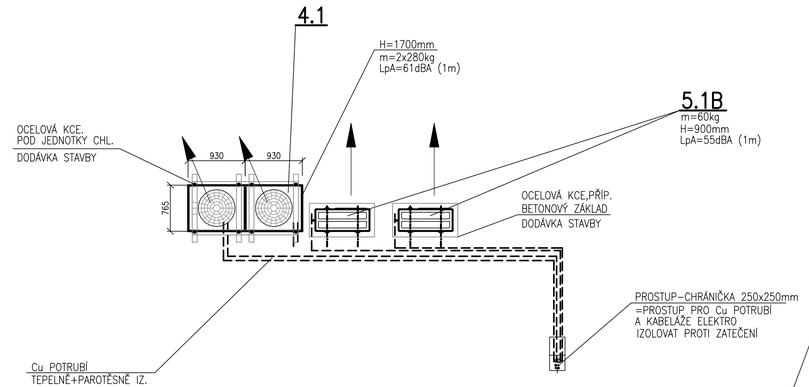

PO 01 25.11.14 PDPS J.B. V.Š.
REVIZE DATUM POZNÁMKA KRESLIL KONTR.

jestico + whiles

Štefánikova 43a Praha 5 150 00 Czech Republic
t +420 257 310 460 f +420 257 310 452 w jesticowhiles.com

architecture + interior design london + prague

STAVEBNÍK
MĚSTO ČERNOŠICE

PROJEKT
STAVEBNÍ ÚPRAVY A PŘÍSTAVBA
KARLŠTEJNSKÁ Č.P. 259
K.Ú. ČERNOŠICE 539139

ČÁST PROJEKTU / PROFESE
D.1.4 – VZDUCHOTECHNIKA, CHLAZENÍ

ODPOVĚDNÝ PROJEKTANT
JAN BURGR
SIL
technická zařízení budov, spol. s r.o. Liberec
U Besedy 8/414, CZ 46001 Liberec
telefon 484 849 848
sil@volny.cz

KONTROLOVAL
Ing. Vratislav ŠKODA

±0,000 = 212,790 m.n.m. B.p.v.

NÁZEV VÝKRESU
PŮDORYS 1.N.P.

STAVEBNÍ OBJEKT

RAZÍTKO, PODPIS PARÉ

MĚŘÍTKO 1:50 8xA4 FORMÁT

STUPEŇ PROJEKTU
PROJEKT PRO PROVEDENÍ STAVBY

ČÍSLO VÝKRESU	ČÁST	ODDÍL	REVIZE
VZ-02	D.1.4	VZT	

© jestico + whiles