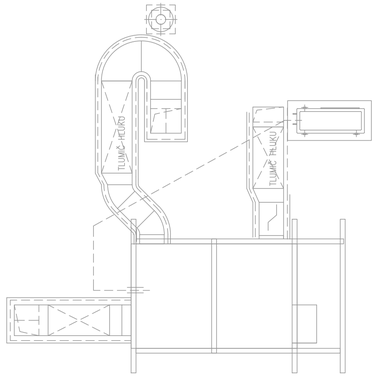

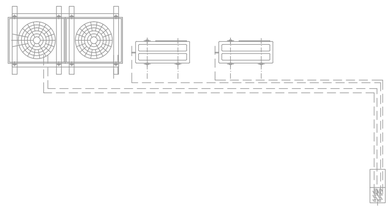

TABULKA MÍSTNOSTÍ

ČÍSLO	NÁZEV	PLOCHA	PODLAHA	STĚNY	STROP	POZNÁMKA
3.01	SCHODIŠŤOVÁ HALA	9.11m2	TERRAZZO	OMÍTKA	OMÍTKA	
3.02	HALA	21.61m2	DLAŽBA	OMÍTKA	SDK PODHLED	
3.03	PERSONÁLNÍ	8.88m2	PARKETY	OMÍTKA	SDK PODHLED	P. DLE STAVU
3.04	ODBOR ŠKOLSTVÍ, KULTURY A CEST. RUCHU	12.16m2	PARKETY	OMÍTKA	SDK PODHLED	P. DLE STAVU
3.05	KANCELÁŘ TAJEMNÍK	25.75m2	PARKETY	OMÍTKA	SDK PODHLED	P. DLE STAVU
3.06	ZASEDACÍ MÍSTNOST MALÁ	13.92m2	PARKETY	OMÍTKA	SDK PODHLED	P. DLE STAVU
3.07	ÚZEMNÍ PLÁNOVÁNÍ	20m2	PARKETY	OMÍTKA	SDK PODHLED	P. DLE STAVU
3.08	ÚZEMNÍ PLÁNOVÁNÍ	22.93m2	PARKETY	OMÍTKA	SDK PODHLED	P. DLE STAVU
3.09	WC ŽENY	2.7m2	DLAŽBA	OM./KER. OBKLAD	SDK PODHLED	
3.10	WC MUŽI	2.52m2	DLAŽBA	OM./KER. OBKLAD	SDK PODHLED	
3.11	KUCHYŇKA	2.18m2	DLAŽBA	OM./KER. OBKLAD	SDK PODHLED	
3.12	SKLAD	6.57m2	PARKETY	OMÍTKA	OMÍTKA	P. DLE STAVU
3.13	KANCELÁŘ ODBORU FINANCÍ	22.61m2	PARKETY	OMÍTKA	SDK PODHLED	P. DLE STAVU
3.14	KANCELÁŘ ODBORU FINANCÍ	20.35m2	PARKETY	OMÍTKA	SDK PODHLED	P. DLE STAVU
3.15	KANCELÁŘ VEDOUCÍ ODBORU FINANCÍ	18.27m2	PARKETY	OMÍTKA	SDK PODHLED	P. DLE STAVU
3.16	KANCELÁŘ ÚČETNÍ, VYMAHAČ	13.5m2	PARKETY	OMÍTKA	SDK PODHLED	P. DLE STAVU
3.17	CHODBA	9.74m2	PŮV. PARKETY	OMÍTKA	SDK PODHLED	
		232.81m2				

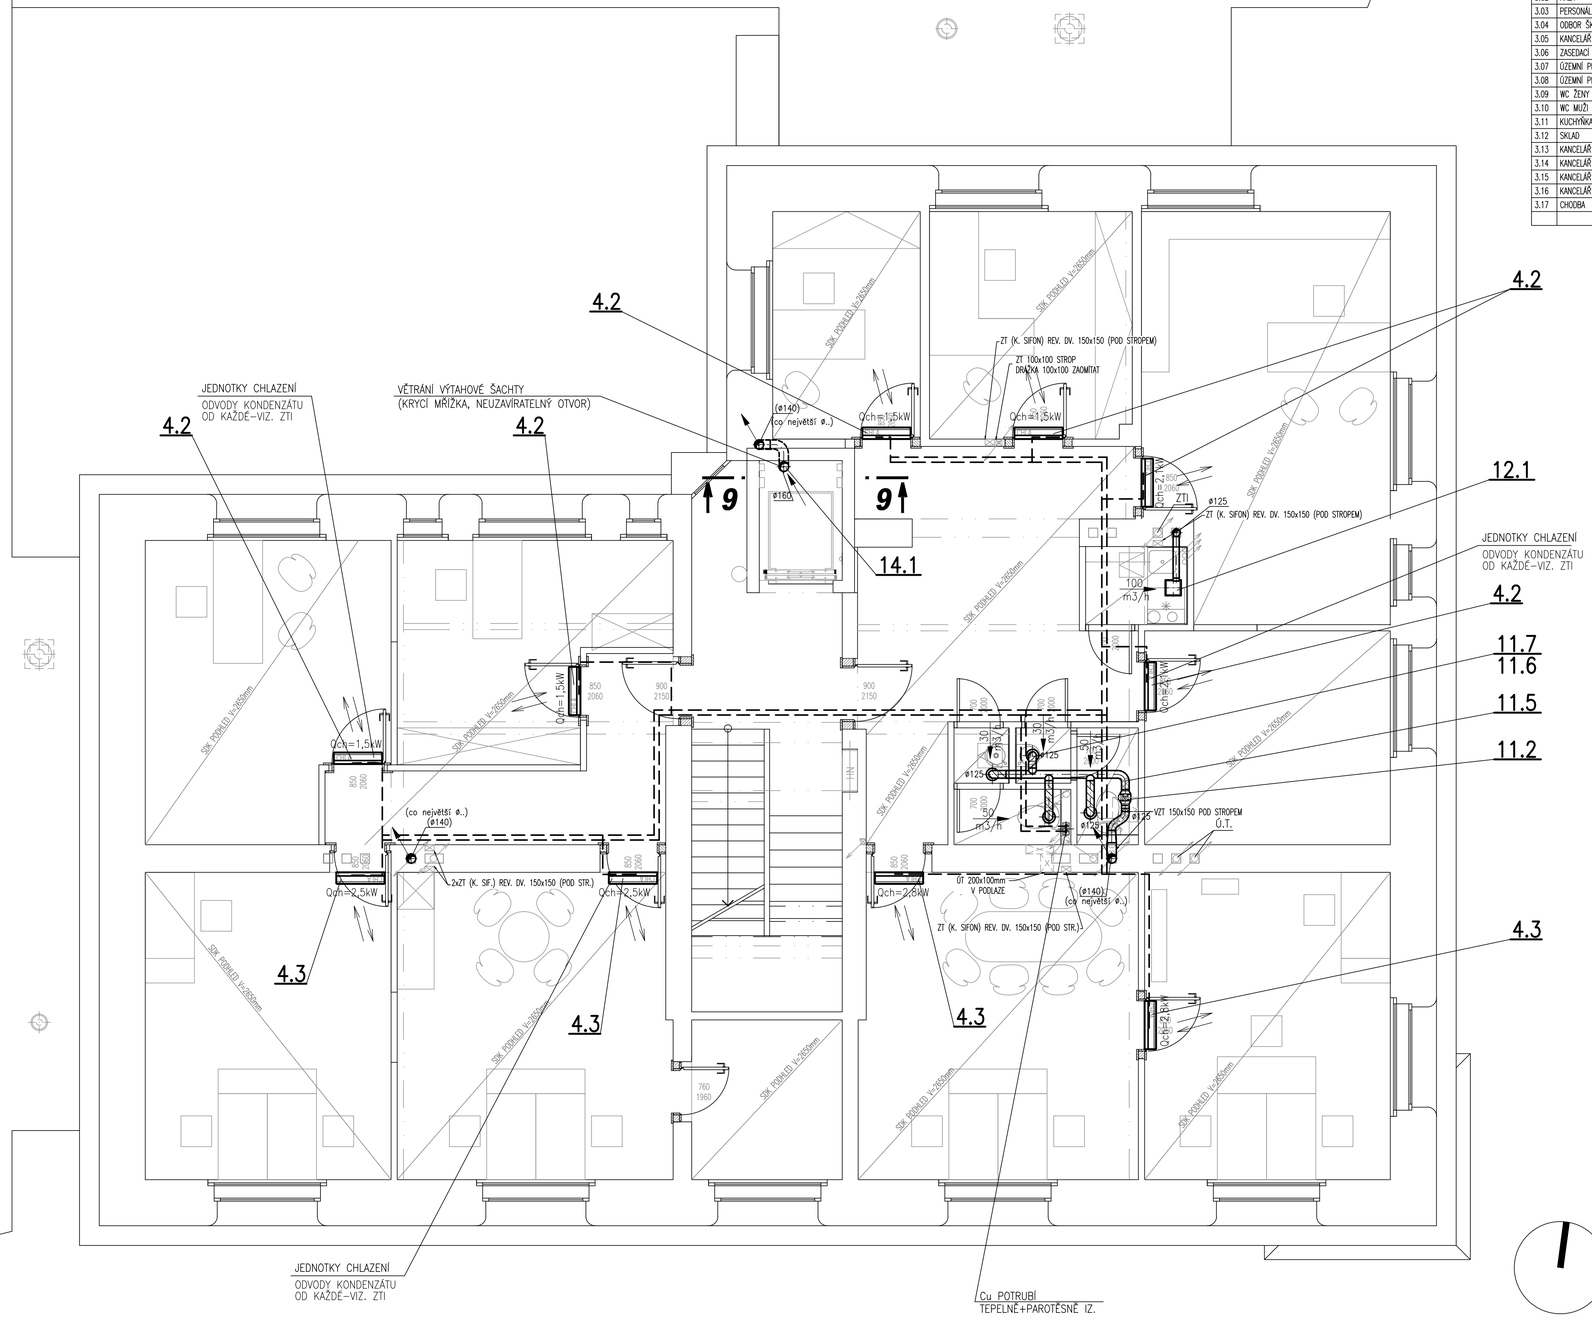

PO 01 25.11.14 PDPS J.B. V.Š.
REVIZE DATUM POZNÁMKA KRESLIL KONTR.

jestico + whiles
Štefánikova 43a Praha 5 150 00 Czech Republic
t +420 257 310 460 f +420 257 310 452 w jesticowhiles.com
architecture + interior design london + prague

STAVEBNÍK
MĚSTO ČERNOŠICE
PROJEKT
STAVEBNÍ ÚPRAVY A PŘÍSTAVBA
KARLŠTEJNSKÁ Č.P. 259
K.Ú. ČERNOŠICE 539139

ČÁST PROJEKTU / PROFESE
D.1.4 – VZDUCHOTECHNIKA, CHLAZENÍ

ODPOVĚDNÝ PROJEKTANT
JAN BURGR
SIL
technická zařízení budov, spol. s r.o. Liberec
U Besedy 8/414, CZ 46001 Liberec
telefon 484 849 848
sil@volny.cz

KONTROLOVAL
Ing. Vratislav ŠKODA

±0,000 = 212,790 m.n.m. B.p.v.

NÁZEV VÝKRESU
PŮDORYS 3.N.P.

STAVEBNÍ OBJEKT

RAZÍTKO, PODPIS PARÉ

MĚŘÍTKO 1:50 8xA4 FORMÁT

STUPEŇ PROJEKTU
PROJEKT PRO PROVEDENÍ STAVBY

ČÍSLO VÝKRESU	ČÁST	ODDÍL	REVIZE
VZ-04	D.1.4	VZT	

©jestico + whiles