ŘEZ A – A

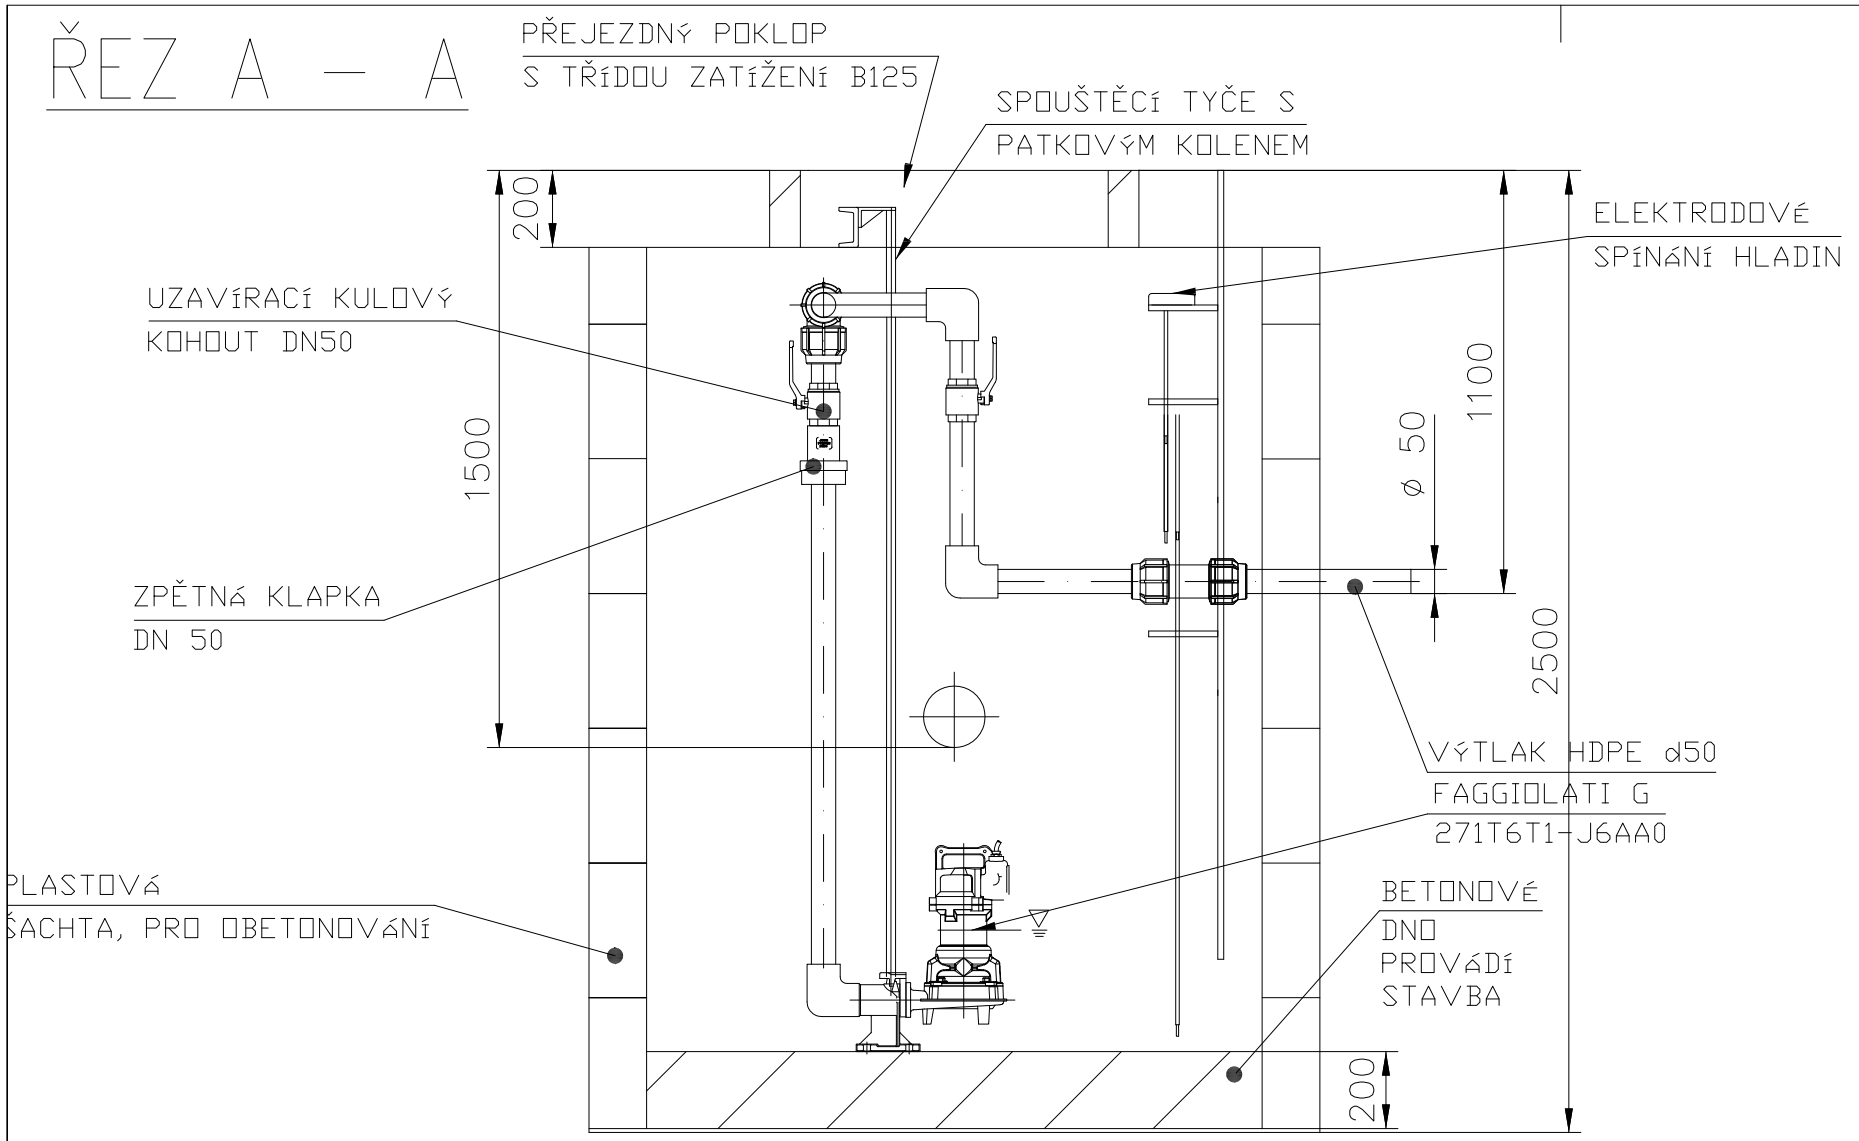

PŮDORYS

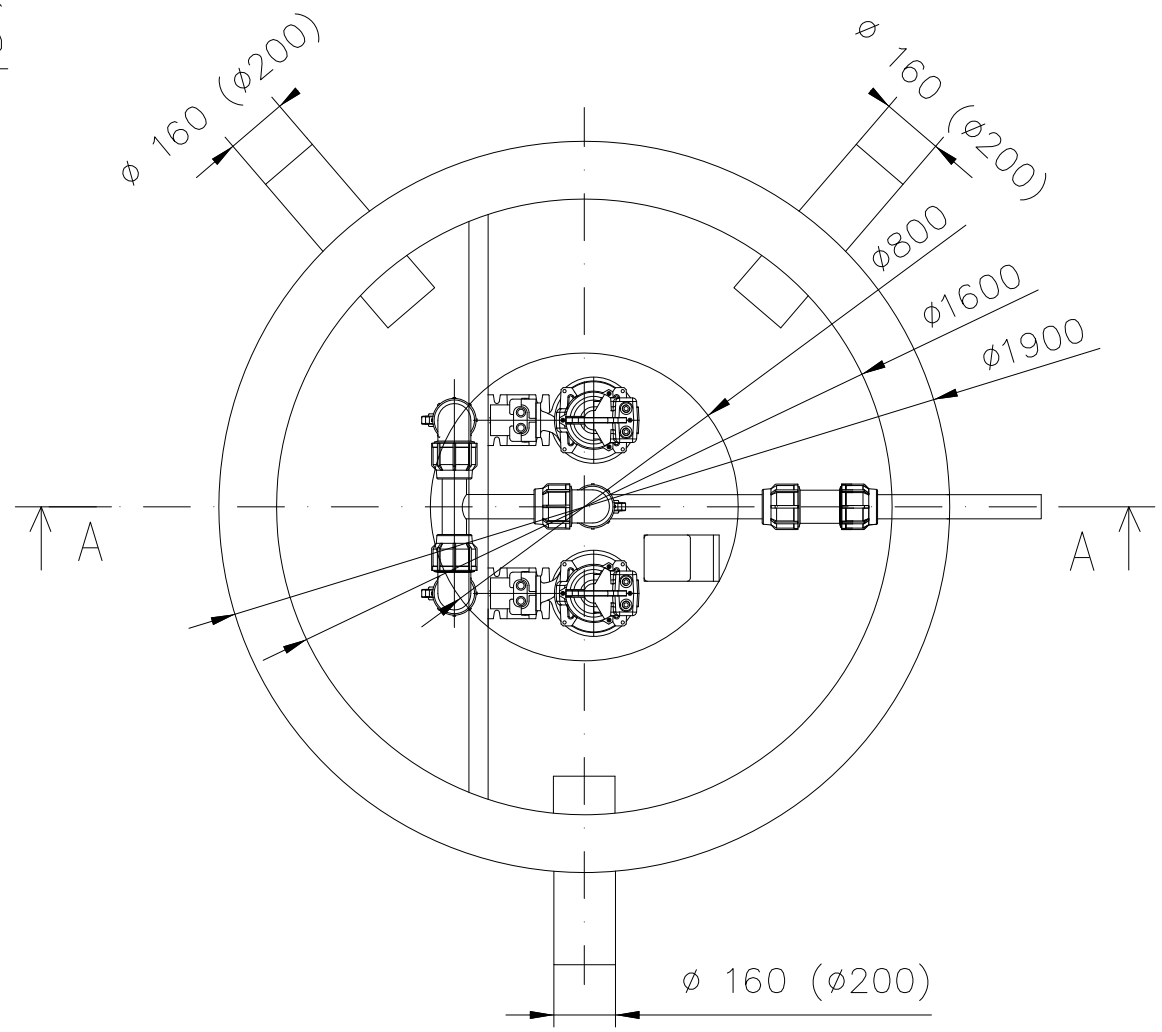

REVIZE	DATUM	POZNÁMKA	KRESLIL	KONTR.
P0 01	25.11.14	PDPS	MK	MK

jestico + whiles

Štefánikova 43a Praha 5 150 00 Czech Republic
t +420 257 310 460 f +420 257 310 452 w jesticowhiles.com

architecture + interior design london + prague

STAVEBNÍK

MĚSTO ČERNOŠICE

PROJEKT

STAVEBNÍ ÚPRAVY A PŘÍSTAVBA
KARLŠTEJNSKÁ Č.P. 259
K.Ú. ČERNOŠICE 539139

ČÁST PROJEKTU / PROFESE

D.1.4–ZDRAVOTNĚ TECHNICKÉ INSTALACE, PLYNOVÁ ZAŘÍZENÍ

ODPOVĚDNÝ PROJEKTANT

MILAN KLOGNER–TECHNICKÁ ZAŘÍZENÍ BUDOV
JÍLOVSKÁ 386/3, LIBEREC 11 – RŮŽODOL I, 460 01
TELEFON: +420 605 448 869
EMAIL: klogy@volny.cz
SKYPE: klogac

PROJEKTANT

MILAN KLOGNER

±0,000 = 212,790 m.n.m. B.p.v.

NÁZEV VÝKRESU

VZOROVÁ PŘEČERPÁVACÍ ŠACHTA DN1600

STAVEBNÍ OBJEKT

RAZÍTKO, PODPIS

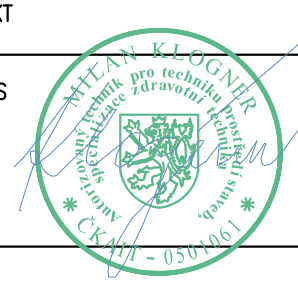

PARÉ

MĚŘÍTKO 1:25

2 x A4 FORMÁT

STUPEŇ PROJEKTU

PROJEKT PRO PROVEDENÍ STAVBY

ČÍSLO VÝKRESU	ČÁST	ODDÍL	REVIZE
PŘ–10	D.1.4	ZTI	