SO 04-61-01 zast. Černošice, stavební úpravy - stávající budova zastávky

NOVÝ STAV - PŮDORYS 1.NP

M 1:50

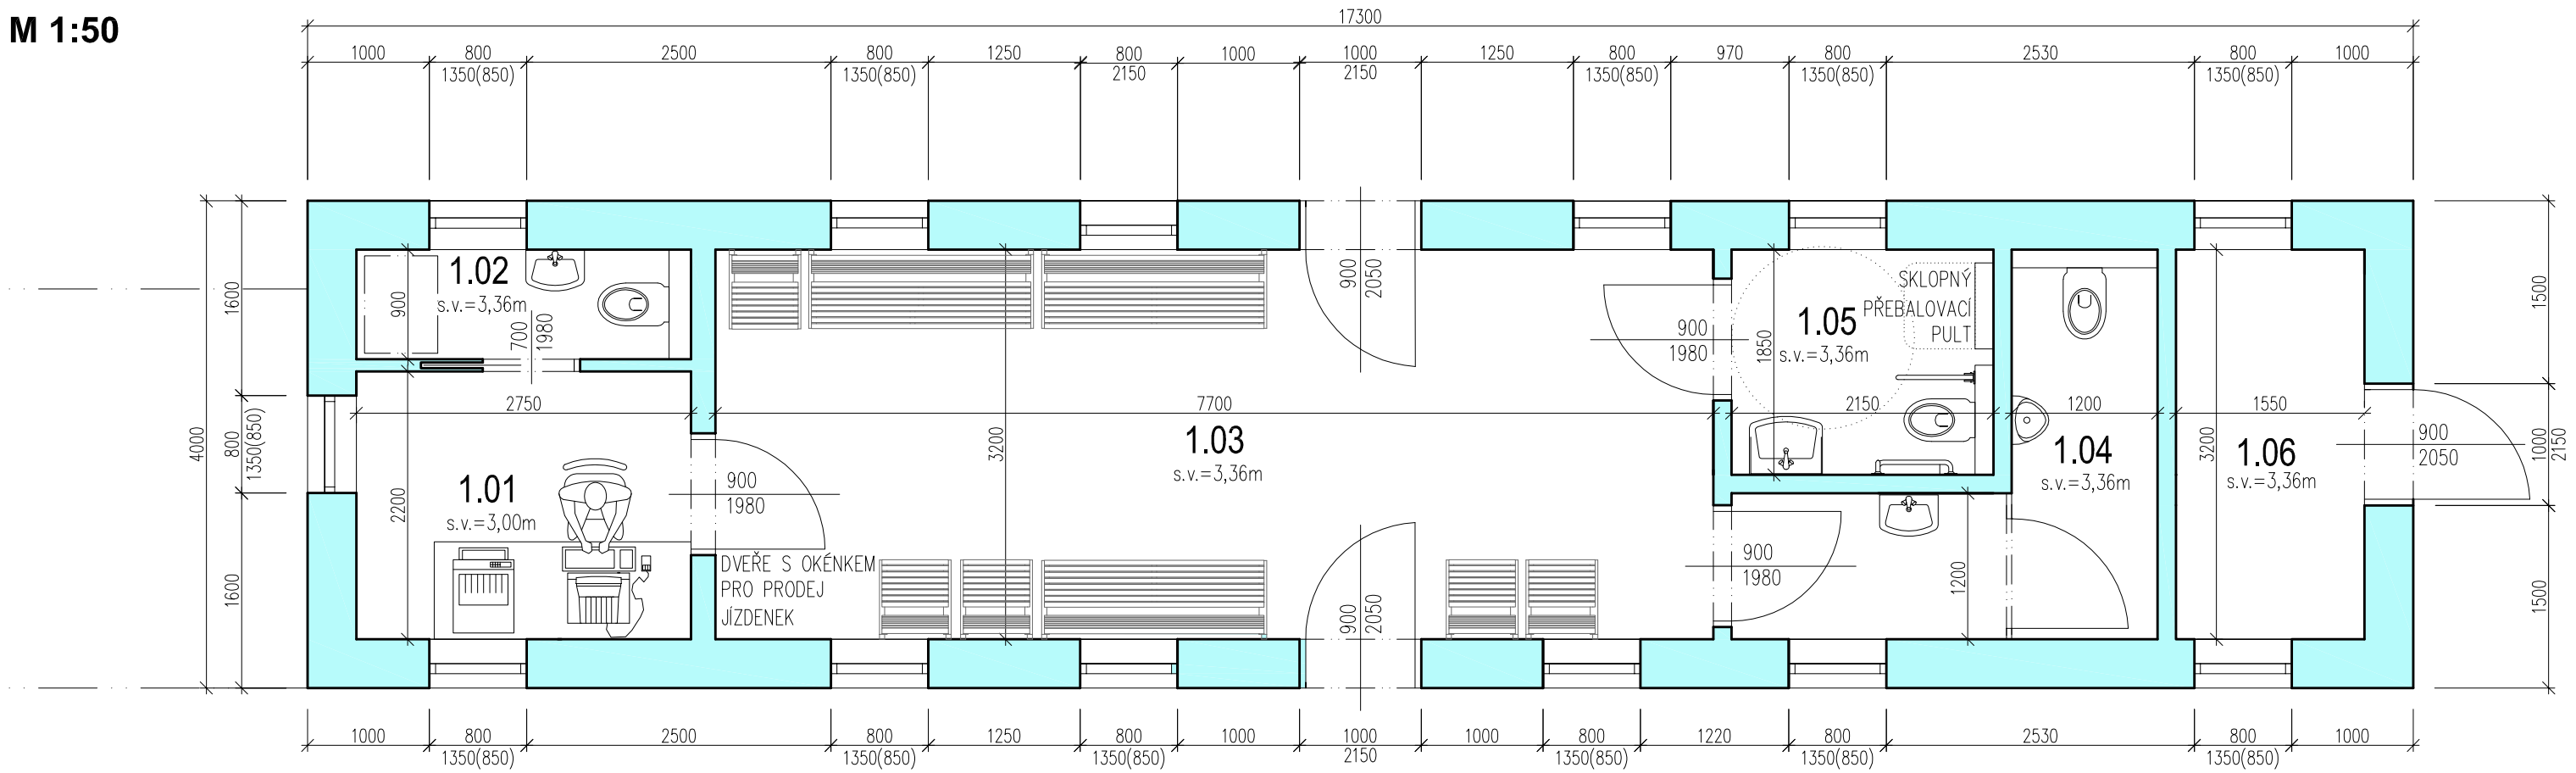

NOVÝ STAV - POHLED

M 1:50

LEGENDA MATERIÁLU

NOVÁ KONSTRUKCE tl. DLE VÝKRESU

LEGENDA MÍSTNOSTÍ

Č.M.	ÚČEL MÍSTNOSTI	PLOCHA	Č.M.	ÚČEL MÍSTNOSTI	PLOCHA
1.01	POKLADNA	6,05	1.04	WC MUŽI	6,60
1.02	WC PRO OBSLUHU	2,48	1.05	BEZBARIÉROVÉ WC, WC ŽENY	4,00
1.03	VESTIBUL	26,33	1.06	SDĚLOVACÍ MÍSTNOST	5,00

D.1.1.1

Číslo změny:	Obsah změny:	Datum změny:
01	-	-
02	-	-
03	-	-

Investor:
SPRÁVA ŽELEZNIČNÍ DOPRAVNÍ CESTY

Správa železniční dopravní cesty, s.o.
Dlážděná 1003/7, 110 00 Praha 1

Stavební správa západ
Sokolovská 278/1955, 190 00 Praha 9

Generální projektant:
SUDOP PRAHA

SUDOP PRAHA a.s.
Olšanská 1a, 130 80 Praha 3
tel.: +420 267 094 111
e-mail: praha@sudop.cz

Hlavní inženýr projektu:
ING. TOMÁŠ MARTINEK

Garant profese:
Ing. David Školník

Zpracovatel části:

Ing. David Školník
Lovčice 76
503 61 Lovčice
IČ: 74648209
mobil: +420 731 450 774 , email: skolnik.david@gmail.com

Vedoucí střediska:	Odpovědný projektant SO,PS:	Vypracoval:	Kontroloval:
ING. DAVID ŠKOLNÍK	ING. DAVID ŠKOLNÍK	ING. JANA DANKO	ING. DAVID ŠKOLNÍK

Název akce:
OPTIMALIZACE TRATI ČERNOŠICE (VČETNĚ) - ODB. BEROUNKA (MIMO)

Číslo smlouvy: 18 010 209

Projektový stupeň: PD

Část:
POZEMNÍ OBJEKTY BUDOV (PROVOZNÍ, TECHNOLOGICKÉ, SKLADOVÉ)
SO 04-61-01 zast. Černošice, stavební úpravy - stávající budova zastávky

Datum: 12/2019

Číslo části: D.1.1.1

Název přílohy:
NOVÝ STAV - PŮDORYS

Měřítko: 1:50

Počet formátů: 3

Číslo přílohy: 5

NAVRŽENO K PROJEDNÁNÍ

DOKUMENT LZE UŽÍVAT POUZE VE SMYSLU PŘÍSLUŠNÉ SMLOUVY O DÍLO, ŽÁDNÁ JEHO ČÁST NEMŮŽE BÝT DLE ZÁKONA Č.121/2000 Sb, KOPÍROVÁNA NEBO JINÝM ZPŮSOBEM ROZŠIŘOVÁNA BEZ SOUHLASU SUDOP PRAHA a.s.