SO 04-61-08 ZAST. ČERNOŠICE - MOKROPSY, BUDOVA ZASTÁVKY

SITUACE

1:500

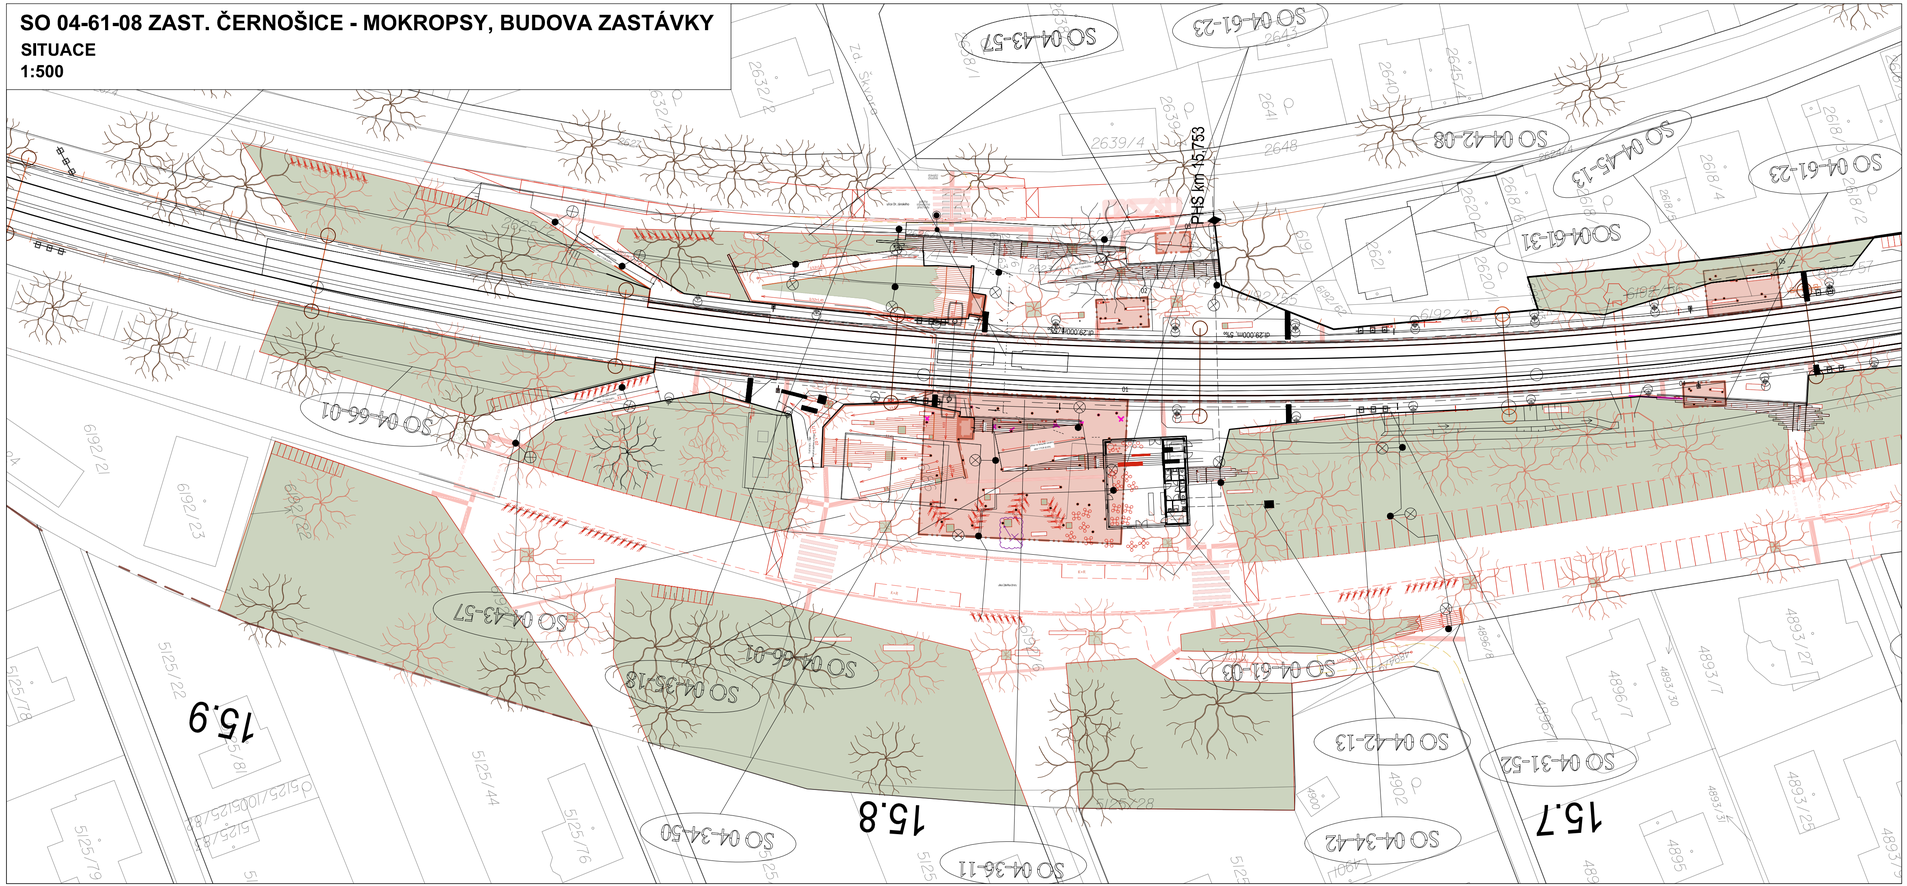

D.2.2.1

Číslo změny:	Obsah změny:	Datum změny:
01	AKTUALIZACE A DOPLNĚNÍ PD	10/2022
02	-	-
03	-	-

Investor:
SPRÁVA ŽELEZNIČNÍ DOPRAVNÍ CESTY
Správa železniční dopravní cesty, s.o.
Dlážděná 1003/7, 110 00 Praha 1
Stavební správa západ
Sokolovská 278/1955, 190 00 Praha 9

Generální projektant:
SUDOP PRAHA
SUDOP PRAHA a.s.
Olšanská 1a, 130 80 Praha 3
tel.: +420 267 094 111
e-mail: praha@sudop.cz

Hlavní inženýr projektu: ING. TOMÁŠ MARTINEK
Garant profese: Ing. David Školník

Zpracovatel části:
Ing. David Školník
Lovčice 76
503 61 Lovčice
IČ: 74648209
mobil: +420 731 450 774 , email: skolnik.david@gmail.com

Vedoucí střediska:	*Odpovědný projektant SO,PS:*	*Vypracoval:*	*Kontroloval:*
ING. DAVID ŠKOLNÍK	ING. DAVID ŠKOLNÍK	ING. JANA DANKO	ING. DAVID ŠKOLNÍK

Název akce:
OPTIMALIZACE TRATI ČERNOŠICE (VČETNĚ) - ODB. BEROUNKA (MIMO)

Číslo smlouvy: 18 010 209
Projektový stupeň: PD
Část: POZEMNÍ OBJEKTY BUDOV
Datum: 12/2019
SO 04-61-08 ZAST. ČERNOŠICE - MOKROPSY, BUDOVA ZASTÁVKY
Číslo části: D.2.2.1
Název přílohy:
SITUACE
Měřítko: 1:500
Počet formátů: 4
Číslo přílohy: 2

DOKUMENT LZE UŽÍVAT POUZE VE SMYSLU PŘÍSLUŠNÉ SMLOUVY O DÍLO. ŽÁDNÁ ČÁST NEMŮŽE BÝT DLE ZÁKONA Č.121/2000 Sb. KOPÍROVÁNA NEBO JINÝM ZPŮSOBEM ROZŠÍŘOVÁNA BEZ SOUHLASU SUDOP PRAHA a.s.