SITUACE
M 1:500

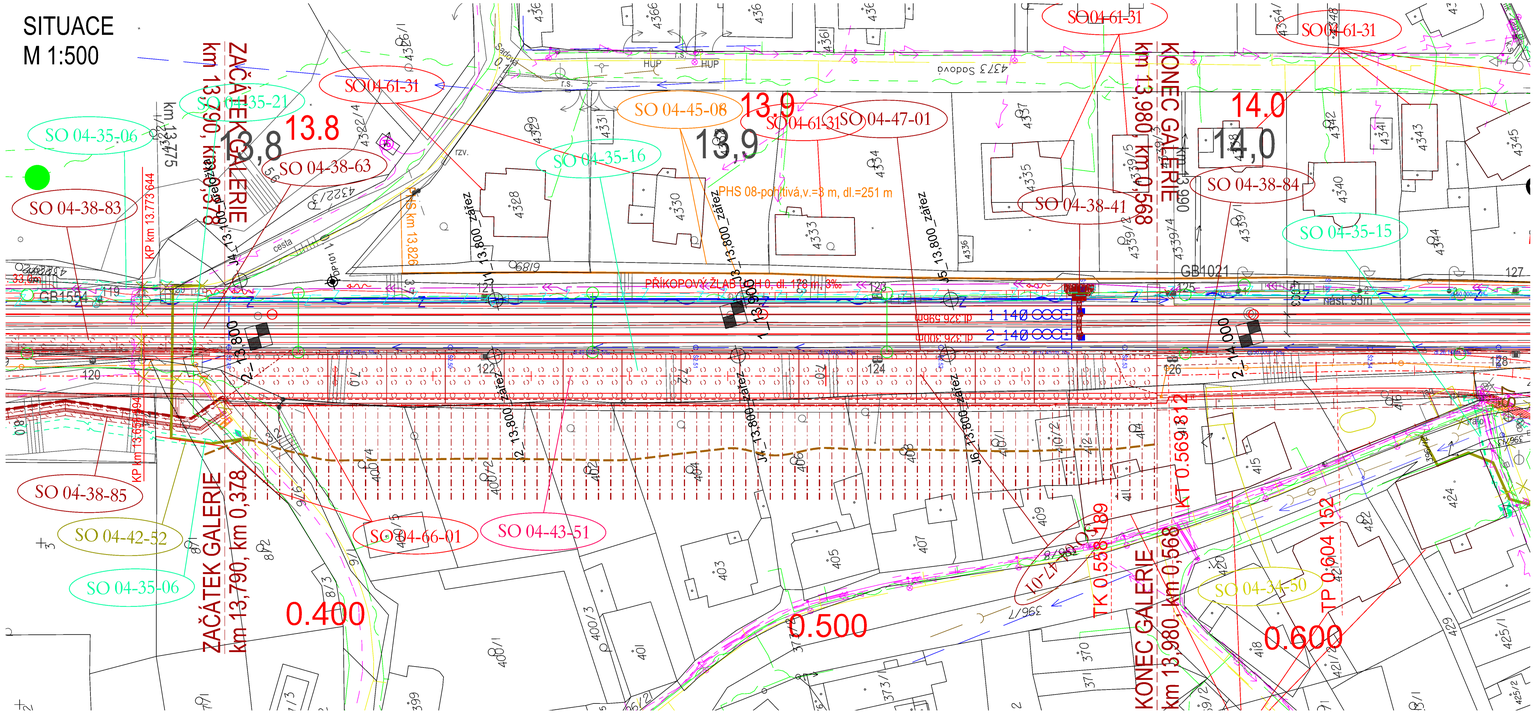

SEZNAM SOUVISEJÍCÍCH OBJEKTŮ

SO 04-33-01 Praha Radotín - Odb. Berounka, železniční svršek
SO 04-33-11 Praha Radotín - Odb. Berounka, železniční spodek
SO 04-35-16 Černošice - km 13,50 - 14,0 osvětlení přeložky komunikace II/115
SO 04-35-51 Praha Radotín - odb. Berounka, TV
SO 04-38-83 Praha Radotín - Odb. Berounka, opěrná zeď u koleje č. 2 v km 13,600 - 13,800 (mezi přeložkou silnice a tratí)
SO 04-38-84 Praha Radotín - Odb. Berounka, zárubní zeď u koleje č. 2 v km 13,800 - 14,050
SO 04-38-85 Praha Radotín - Odb. Berounka, zárubní zeď podél přeložky komunikace II/115 km 13,712 - 14,061 (mimo galerii)
SO 04-42-52 Přeložka STL plynovodu v km 13,773
SO 04-43-51 Černošice přeložka silnice II/115
SO 04-66-01 Praha Radotín - Odb. Berounka, oplocení

Predikovaný dosah zóny ovlivnění

D.2.1.7

Číslo změny:	Obsah změny:	Datum změny:
01	AKTUALIZACE A DOPLNĚNÍ PD	10/2022
02	-	-
03	-	-

Investor:
SPRÁVA ŽELEZNIČNÍ DOPRAVNÍ CESTY
Správa železniční dopravní cesty, s.o.
Dlážděná 1003/7, 110 00 Praha 1
Stavební správa západ
Sokolovská 278/1955, 190 00 Praha 9

Generální projektant:
SUDOP PRAHA
SUDOP PRAHA a.s.
Olšanská 1a, 130 80 Praha 3
tel.: +420 267 094 111
e-mail: praha@sudop.cz

Hlavní inženýr projektu: ING. TOMÁŠ MARTINEK
Garant profese: ING. MICHAL UHRIN

Středisko: TUNELŮ

Vedoucí střediska:	Odpovědný projektant SO,PS:	Vypracoval:	Kontroloval:
ING. TOMÁŠ ŽITKO	ING. MICHAL UHRIN	ING. LUCIE ŽITNÁ	ING. MICHAL UHRIN

Název akce:
OPTIMALIZACE TRATI ČERNOŠICE (VČETNĚ) - ODB. BEROUNKA (MIMO)

Číslo smlouvy: 18 010 209
Projektový stupeň: PD

Část:
STAVEBNÍ ČÁST

SO 04-47-01 GALERIE PRO PŘELOŽKU SILNICE II/115

Datum: 12/2019
Číslo části: D.2.1.7

Název přílohy:
VÝŘEZ Z KOORDINAČNÍ SITUACE

Měřítko: 1:500
Počet formátů: 5 x A4
Číslo přílohy: **002**

DOKUMENT LZE UŽÍVAT POUZE VE SMYSLU PŘÍSLUŠNÉ SMLOUVY O DÍLO. ŽÁDNÁ JINÁ ČÁST NEBO ČÁSTI NEMOHOU BÝT OLE ZÁKONA Č. 121/2000 SB. KOPÍROVÁNA NEBO JINÝM ZPŮSOBEM ROZŠIŘOVÁNA, BEZ SOUHLASU SUDOP PRAHA a.s.