VZOROVÝ PŘÍČNÝ ŘEZ C-C (typický)
M 1:50

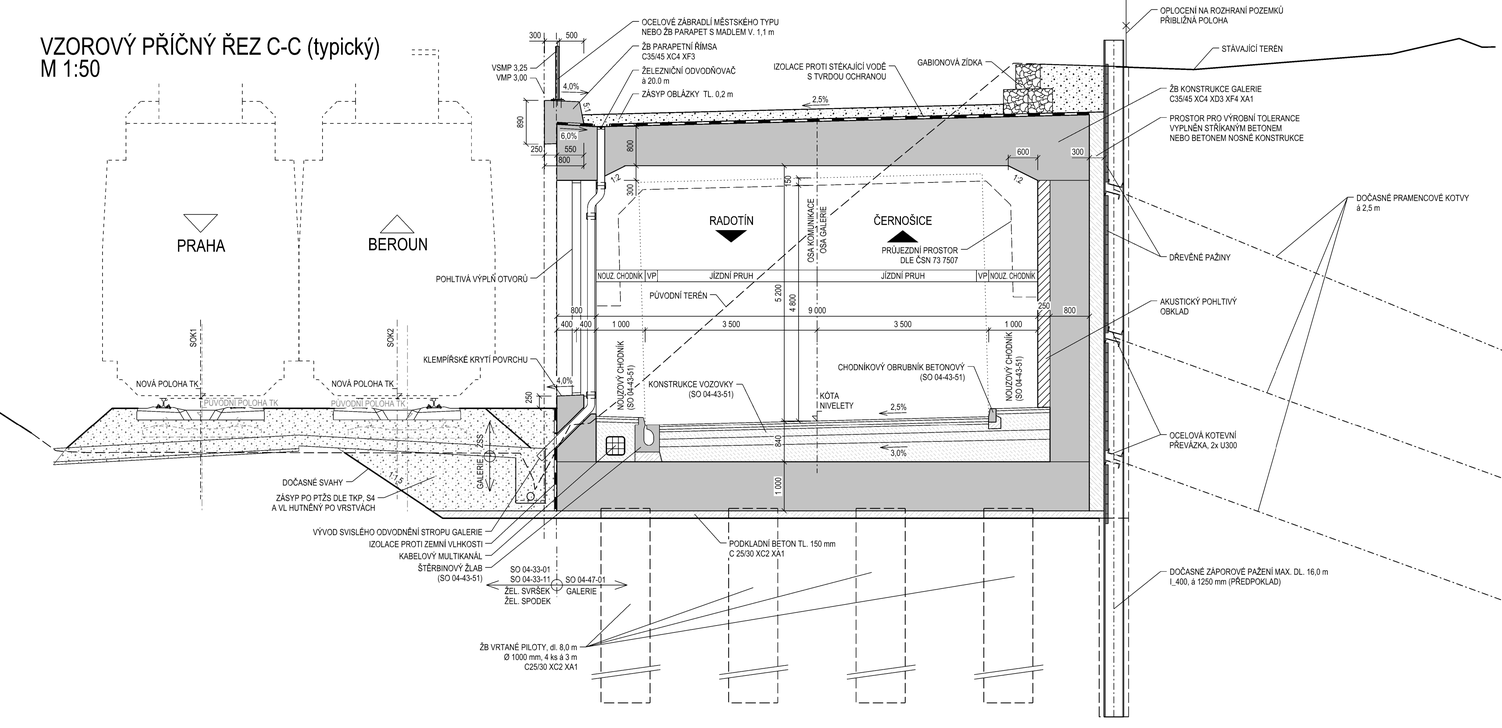

POZNÁMKY:

1) SKLON DOČASNÝCH SVAHŮ MAX 1:1,5
2) KONSTRUKCE VOZOVKY: NETUHÁ VOZOVKA DLE TP 170, KONSTRUKCE BUDE UPŘESNĚNA V DSP.
   TŘÍDA ZATÍŽENÍ: IV
   NÁVRHOVÁ ÚROVEŇ PORUŠENÍ: D1
3) PŮDORYSNÉ ŘEZY VIZ VÝKRESY ŘADY 003
4) POHLED NA VJEZDOVÝ A VÝJEZDOVÝ PORTÁL VIZ VÝKRESY ŘADY 006
5) NOSNÁ KONSTRUKCE GALERIE JE NAVRŽENA JAKO VODONEPROPUSTNÁ ŽB KONSTRUKCE DLE TP ČBS 04. DETAILY VIZ TECHNICKÁ ZPRÁVA.
6) PO DOKONČENÍ ODSTRANIT DOČASNÉ KONSTRUKCE DO HL. 1,5 M POD UPRAVENÝ TERÉN NEBO DO HL. POD PTŽS.

D.2.1.7

Číslo změny:	Obsah změny:	Datum změny:
01	AKTUALIZACE A DOPLNĚNÍ PD	10/2022
02	-	-
03	-	-

Investor:
SPRÁVA ŽELEZNIČNÍ DOPRAVNÍ CESTY
Správa železniční dopravní cesty, s.o.
Dlážděná 1003/7, 110 00 Praha 1
Stavební správa západ
Sokolovská 278/1955, 190 00 Praha 9

Generální projektant:
SUDOP PRAHA
SUDOP PRAHA a.s.
Olšanská 1a, 130 80 Praha 3
tel.: +420 267 094 111
e-mail: praha@sudop.cz

Hlavní inženýr projektu: ING. TOMÁŠ MARTINEK
Garant profese: ING. MICHAL UHRIN

Středisko: TUNELŮ

Vedoucí střediska:	Odpovědný projektant SO,PS:	Vypracoval:	Kontroloval:
ING. TOMÁŠ ZÍTKO	ING. MICHAL UHRIN	VERONIKA HRUBJÁKOVÁ	ING. MICHAL UHRIN

Název akce:
OPTIMALIZACE TRATI ČERNOŠICE (VČETNĚ) - ODB. BEROUNKA (MIMO)

Číslo smlouvy: 18 010 209
Projektový stupeň: PD
Datum: 10/2022

Část:
STAVEBNÍ ČÁST

SO 04-47-01 GALERIE PRO PŘELOŽKU SILNICE II/115

Číslo části: D.2.1.7

Název přílohy:
VZOROVÝ PŘÍČNÝ ŘEZ C-C (typický)

Měřítko: 1:50
Počet formátů: 5 x A4
Číslo přílohy: **005.1**

DOKUMENT JE UŽÍVÁN POUZE VE SMYSLU PŘÍSLUŠNÉ SMLOUVY O DÍLO. ŽÁDNÁ JINÁ ČÁST NEBO ČÁSTI NEMOHOU BÝT BEZ ZÁKONNÉ SOUHLASU SUDOP PRAHA a.s.