PŘÍČNÝ ŘEZ E-E (pohled na vjezdový portál)
M 1:50

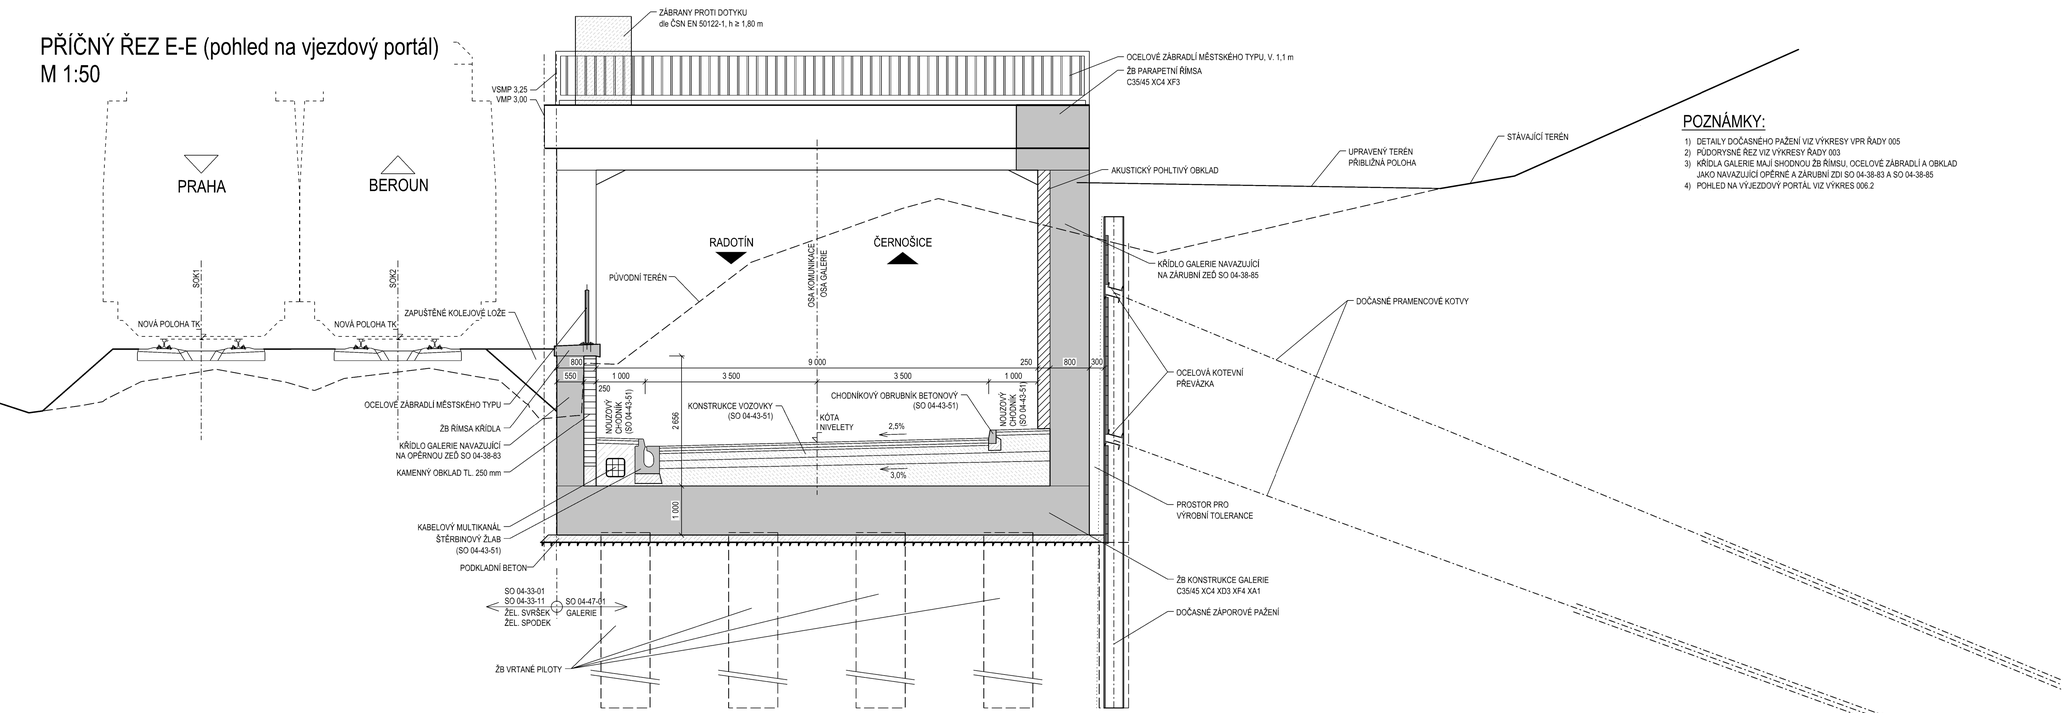

POZNÁMKY:

1) DETAILY DOČASNÉHO PAŽENÍ VIZ VÝKRESY VPR ŘADY 005
2) PŮDORYSNÉ ŘEZ VIZ VÝKRESY ŘADY 003
3) KŘÍDLA GALERIE MAJÍ SHODNOU ŽB ŘÍMSU, OCELOVÉ ZÁBRADLÍ A OBKLAD JAKO NAVAZUJÍCÍ OPĚRNÉ A ZÁRUBNÍ ZDI SO 04-38-83 A SO 04-38-85
4) POHLED NA VÝJEZDOVÝ PORTÁL VIZ VÝKRES 006.2

D.2.1.7

Číslo změny:	Obsah změny:	Datum změny:
01	AKTUALIZACE A DOPLNĚNÍ PD	10/2022
02	-	-
03	-	-

Investor:
SPRÁVA ŽELEZNIČNÍ DOPRAVNÍ CESTY
Správa železniční dopravní cesty, s.o.
Dlážděná 1003/7, 110 00 Praha 1
Stavební správa západ
Sokolovská 278/1955, 190 00 Praha 9

Generální projektant:
SUDOP PRAHA
SUDOP PRAHA a.s.
Olšanská 1a, 130 80 Praha 3
tel.: +420 267 094 111
e-mail: praha@sudop.cz

Hlavní inženýr projektu:
ING. TOMÁŠ MARTINEK
Garant profese:
ING. MICHAL UHRIN

Středisko:
TUNELŮ

Vedoucí střediska:	Odpovědný projektant SO,PS:	Vypracoval:	Kontroloval:
ING. TOMÁŠ ZÍTKO	ING. MICHAL UHRIN	VERONIKA HRUBJÁKOVÁ	ING. MICHAL UHRIN

Název akce:
OPTIMALIZACE TRATI ČERNOŠICE (VČETNĚ) - ODB. BEROUNKA (MIMO)

Číslo smlouvy: 18 010 209
Projektový stupeň: PD
Datum: 10/2022

Část:
STAVEBNÍ ČÁST

SO 04-47-01 GALERIE PRO PŘELOŽKU SILNICE II/115

Číslo části: D.2.1.7

Název přílohy:
PŘÍČNÝ ŘEZ E-E (pohled na vjezdový portál)

Měřítko: 1:50
Počet formátů: 5 x A4
Číslo přílohy: **006.1**

DOKUMENT JE UŽÍVÁN POUZE VE SMYSLU PŘÍSLUŠNÉ SMLOUVY O DÍLO. ZNEUŽITÍ JAKO ČÁST NAHOZENÍ BYTÍ DLE ZÁKONA Č.121/2000 SB. KOPÍROVÁNÍ BEZ SOUHLASU ZAKTIV ZPOUŽÍVÁNÍ NEOZNAČENÝCH SOUBORŮ BEZ SOUHLASU SUDOP PRAHA a.s.