KOORDINAČNÍ SITUACE - VÝHYBNA KOSOŘ

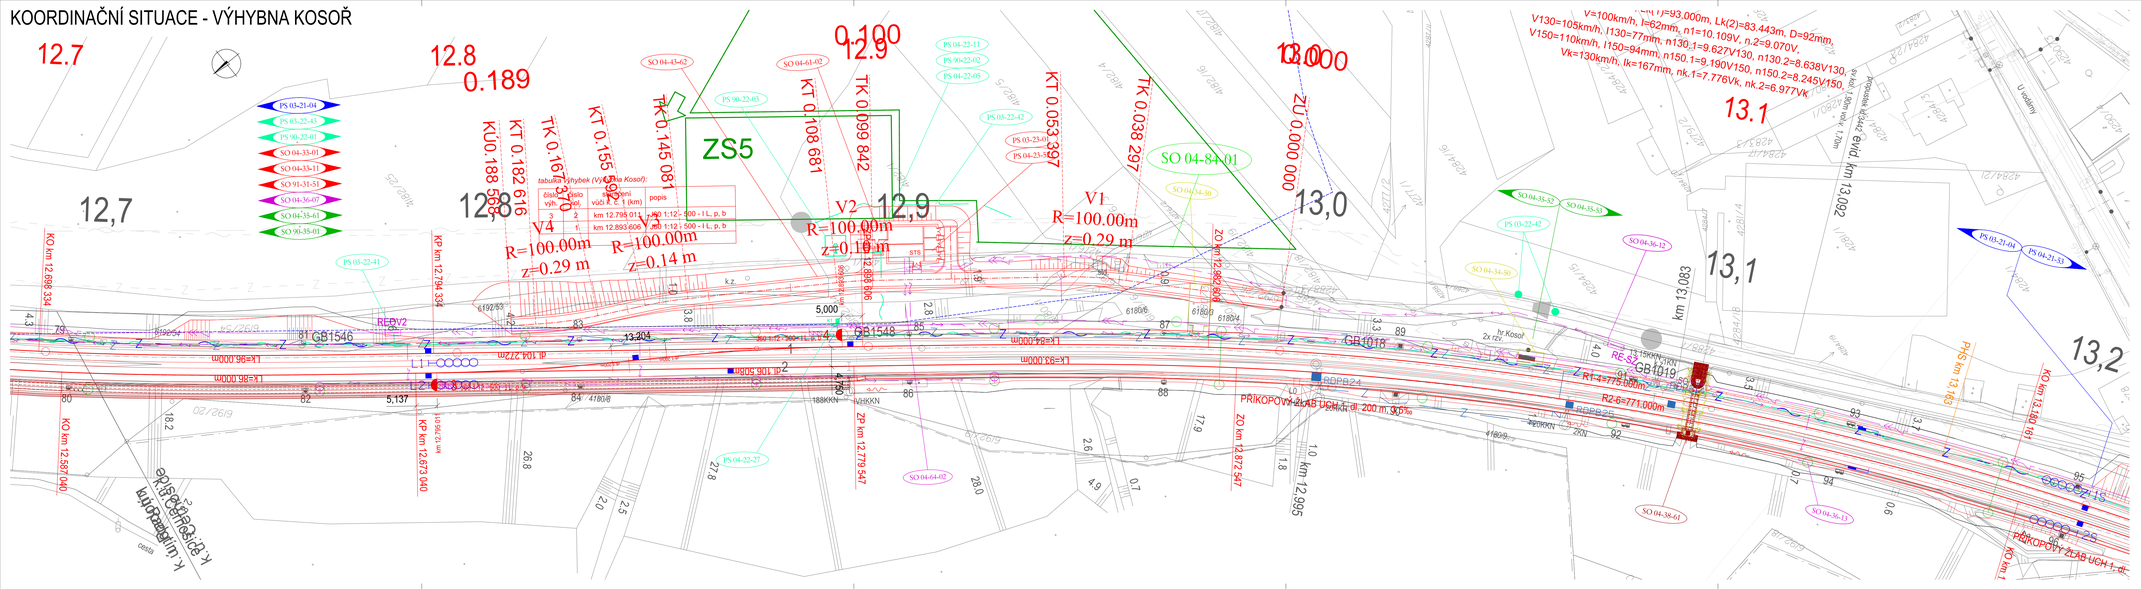

C.2

Číslo změny:	Obsah změny:	Datum změny:
01	AKTUALIZACE A DOPLNĚNÍ PD	10/2022
02	-	-
03	-	-

Investor:
SPRÁVA ŽELEZNIČNÍ DOPRAVNÍ CESTY

Generální projektant:
SUDOP PRAHA

Hlavní inženýr projektu:

Garant profese:

Středisko:
MOSTŮ

Vedoucí střediska: | Odpovědný projektant SO.PS: | Vypracoval: | Kontroloval:

Název akce:
OPTIMALIZACE TRATI ČERNOŠICE (VČETNĚ) - ODB. BEROUNKA (MIMO)

Číslo smlouvy: 18 010 209

Projektový stupeň: DÚR

Část:
SITUACE STAVBY

Datum: 12/2019

Číslo části: C.2

Název přílohy:
KOORDINAČNÍ SITUACE VÝHYBNA KOSOŘ

Měřítko: 1:500

Počet formátů: 6 x A4

Číslo přílohy: **3.2**

DOKUMENT JE ČÁSTÍ PROJEKTU VE SMYSLU PŘÍSLUŠNÝCH SMLOUVY O DÍLO A ZNAČNÁ JEHO ČÁST NEBUDE BÝT SVÁZÁNA S JEHO SOUČÁSTÍ BEZ SOUHLASU SUDOP PRAHA a.s.