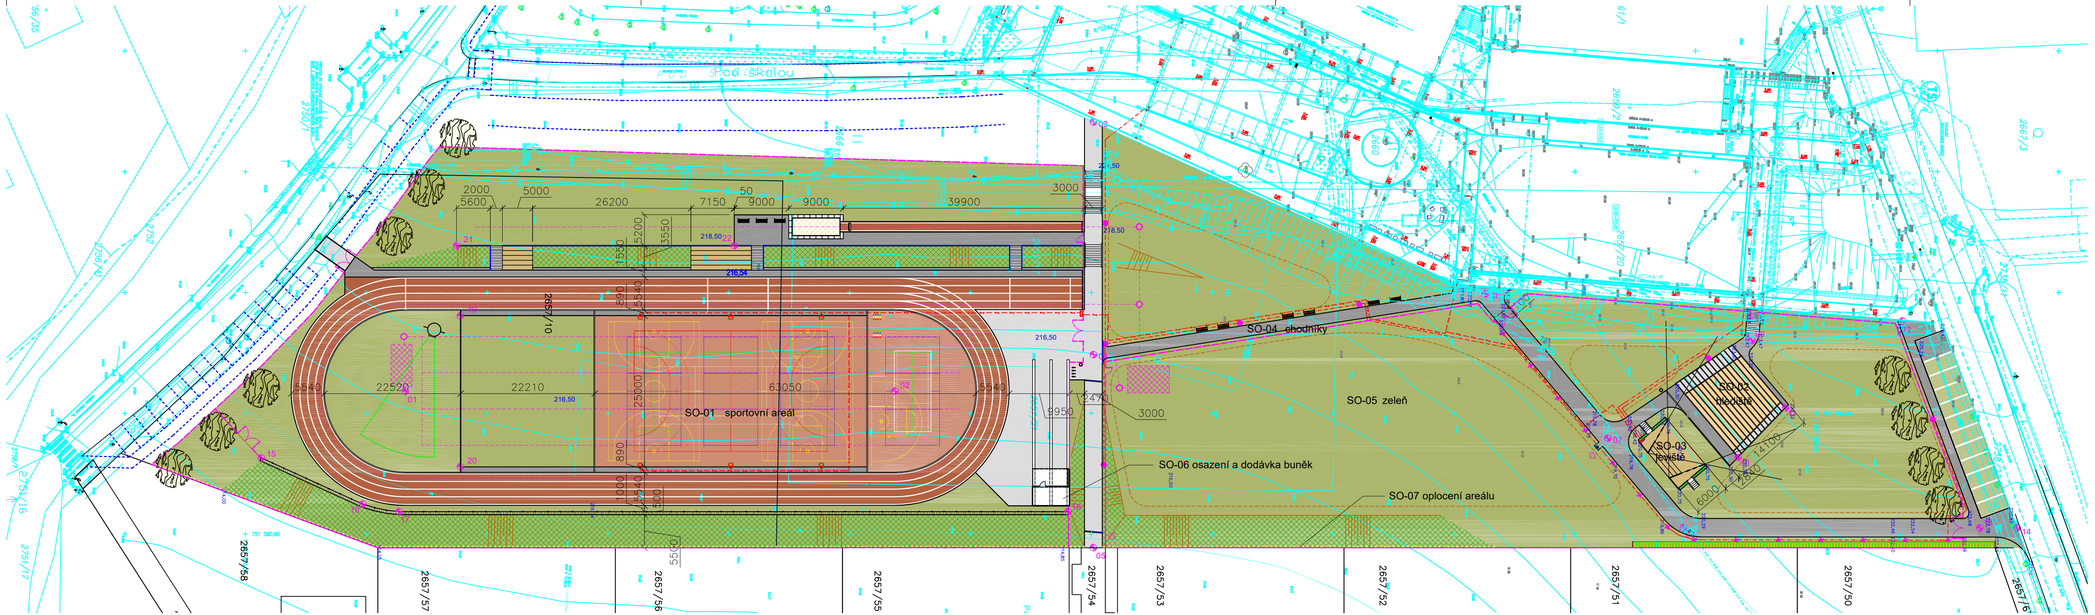

legenda:

- litý polyuretan SP
- litý polyuretan EPDM - antuková červená
- asfalt
- kačírek
- dřevěné konstrukce
- betonová dlažba
- pískové doskočiště
- pojezdná zatravňovací dlažba
- zatravněná plocha
- zatravněná plocha s tkanou geotextilií
- živý plot
- vsakovací prostor
- plochy pro uložení finálního odkopku
- oplocení
- odvodňovací žlab
- hranice řešeného území
- ocelové zábradlí
- drenážní systém
- předpokládané úpravy okolních komunikací
- štěrková drenážní rýha
- 02 vytyčovací body
- osvětlení hřiště
- veřejné osvětlení - uliční lampa / venkovní sloupek
- pítko - 2x
- javor babyka - Acer campestre 'Elsrijk'

stávající tech. infratruktura:

- splašková kanalizace
- dešťová kanalizace
- vodovod
- plynovod
- rozvod VN
- sdělovací vedení
- veřejné osvětlení

navržená tech. infratruktura:

- rozvod NN
- dešťová kanalizace

ČLENĚNÍ STAVBY NA OBJEKTY:

SO-00	HTÚ
SO-01	sportovní areál
SO-02	hlediště
SO-03	zastřešené jeviště
SO-04	chodníky
SO-05	zeleň
SO-06	osazení a dodávka buněk
SO-07	oplocení areálu
IO-01	veřejné osvětlení
IO-02	osvětlení víceúčelového hřiště
IO-03	zastřešení jeviště - zařízení elektrotechniky

INVESTOR:
Město Černošice, Riegrova 1209, 252 28 Černošice, IČO 00241121

PROJEKTANT ČÁSTI	VYPRACOVAL	KONTROLA	HIP
ING.ARCH. M.KABRIEL	ING.ARCH. M.KABRIEL	ING.ARCH. V.DROBNÝ	ING.ARCH. V.DROBNÝ

PROJEKTANT:
SPOL.S R.O. SOKOLOVSKÁ 83/85 PRAHA 8
IČO: 27 06 06 59

AKCE:
Sportovní areál u ZŠ Černošice

DOKUMENTACE	DSP+DPS
MĚŘÍTKO	1:500
DATUM	02/2017

OBSAH PŘÍLOHY:
KOORDINAČNÍ SITUACE

ČÍSLO KOPIE:

ČÍSLO PŘÍLOHY:
C–02

DOKUMENTACI LZE UŽÍVAT POUZE VE SMYSLU PŘÍSLUŠNÉ SMLOUVY O DÍLO. VÝKRES, Č. JEHO ČÁST, MŮŽE BÝT KOPÍROVÁN NEBO JINÝM ZPŮSOBEM ROZŠIŘOVÁN POUZE PO PŘEDCHOZÍM SOUHLASU