INFORMAČNÍ SYSTÉM ČERNOŠICE

PROJEKTOVÁ DOKUMENTACE INFORMAČNÍHO SYSTÉMU

ZÁŘÍ 2008

in·spira

1

6/2008

SITUACE

M 1 : 5000

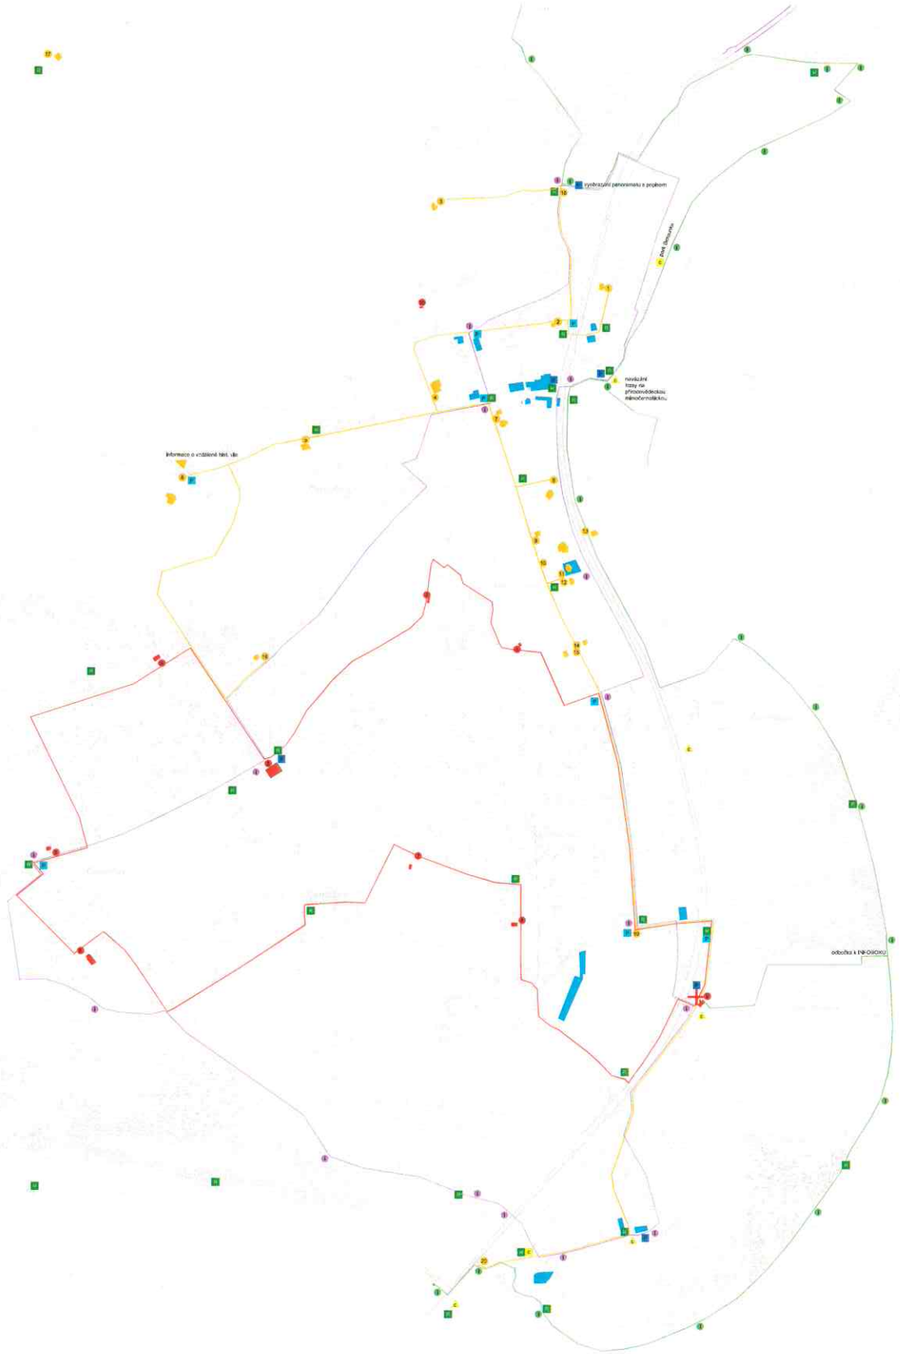

LEGENDA

- R rozcestník
- IP informační cedule - plán - velká
- IP informační cedule - plán - malá
- IC informační cedule - cyklo
- C vítací cedule - cyklo
- IT informační centrum
- zastávky na poznávacích trasách

4 ZÁKLADNÍ TRASY POZNÁVACÍCH STEZEK ČERNOŠIC:

- 1. TRASA MODERNÍ ARCHITEKTURA
- 2. TRASA HISTORICKÁ ARCHITEKTURA
- 3. TRASA PŘÍRODOVĚDNĚ NAUČNÁ
- 4. TRASA HISTORICKÉ UDÁLOSTI MĚSTA

NAVIGACE PROVEDENA BAREVNÝM PRUHEM (ZNAČKOU) 160/50MM NA OBRUBNÍKU

TRASA MODERNÍ ARCHITEKTURA - ZASTÁVKY PŘED JEDNOTLIVÝMI OBJEKTY

1. Rodinný dům, Jičínská 2020
2. Rodinný dům, Pražská 335
3. Dobřichovická - Nová Vráž
4. Rodinný dům, Jiráskova 1638
5. Rodinný dům, Dobřichovická 739
6. Rodinný dům, Lipová 715
7. Rodinný dům, Táborská 20
8. Rodinný dům, Kladenská 1606
9. Zastávka Mokropsy - infobox
10. Rodinný dům, V Horce 189, Rajniš

TRASA HISTORICKÁ ARCHITEKTURA - ZASTÁVKY PŘED JEDNOTLIVÝMI OBJEKTY

1. Vila od architekta Bohumila Kříže
2. Vila od architekta Karla Stránlíka
3. Vila Antonína Reinwarta
4. Budova sokolovny od architekta Jaroslava Fröhlicha
5. Hořejšova vila
6. Kratochvílova vila od Jana Kotěry
7. Vlastní rodinný dům architekta Františka Roitha
8. Historizující dům od Miroslava Stöhra
9. Fröhlichova vila
10. Letohrádek pražského advokáta Samuela
11. Zemanův letohrádek
12. Vila MUDr. Karla Gutha
13. Rodinný dům Jana Lhoty
14. Rodinný dům od architekta Františka Jandy
15. Vila senátorky Františky Plamínkové
16. Vila Jaroslava a Marie Morávkových
17. Myslivna Na Stráži v Horních Černošicích
18. Kostel Nanebevzetí Panny Marie
19. Historický objekt školy
20. Starý železniční most - technická památka

TRASA PŘÍRODOVĚDNÉ NAUČNÁ - JEDNOTLIVÉ ZASTÁVKY

1. Niva Berounky, flóra a fauna
   Niva Berounky, biotop
   Skalní masiv, geologie
   Morfologie, výhled na členitý terén
   Flóra a fauna zdejší - vodní tok
   Flóra a fauna zdejší - břeh
   Flóra a fauna zdejší - les (výhled na zalesnění na protější skále)
   Kazín - specifický biotop
   Funkce rozlivových partií řeky
   Les nad Černošicemi - krajinný ráz, ptáci

TRASA HISTORICKÉ UDÁLOSTI MĚSTA - JEDNOTLIVÉ ZASTÁVKY

1. Horní Černošice
   Dolní Mokropsy
   Vráž
   Úsvit dějin
   Černošice zemědělské
   Černošická villeglatura
   Otevření železnice 1862
   Slavnostní odhalení pomníku 1933
   Slavnostní otevření školy
   Lípa na Vráži - poutní místo
   Osobnosti města I.
   Osobnosti města II.
   Osobnosti města III.

SITUACE UMÍSTĚNÍ INFORMAČNÍCH CEDULÍ
TRASY POZNÁVACÍCH STEZEK ČERNOŠIC

HTTP://IN.SPIRA.LI

IN.SPIRA GROUP

PŮDORYS

TYP A - UKAZATELÉ K MÍSTŮM
POHLED

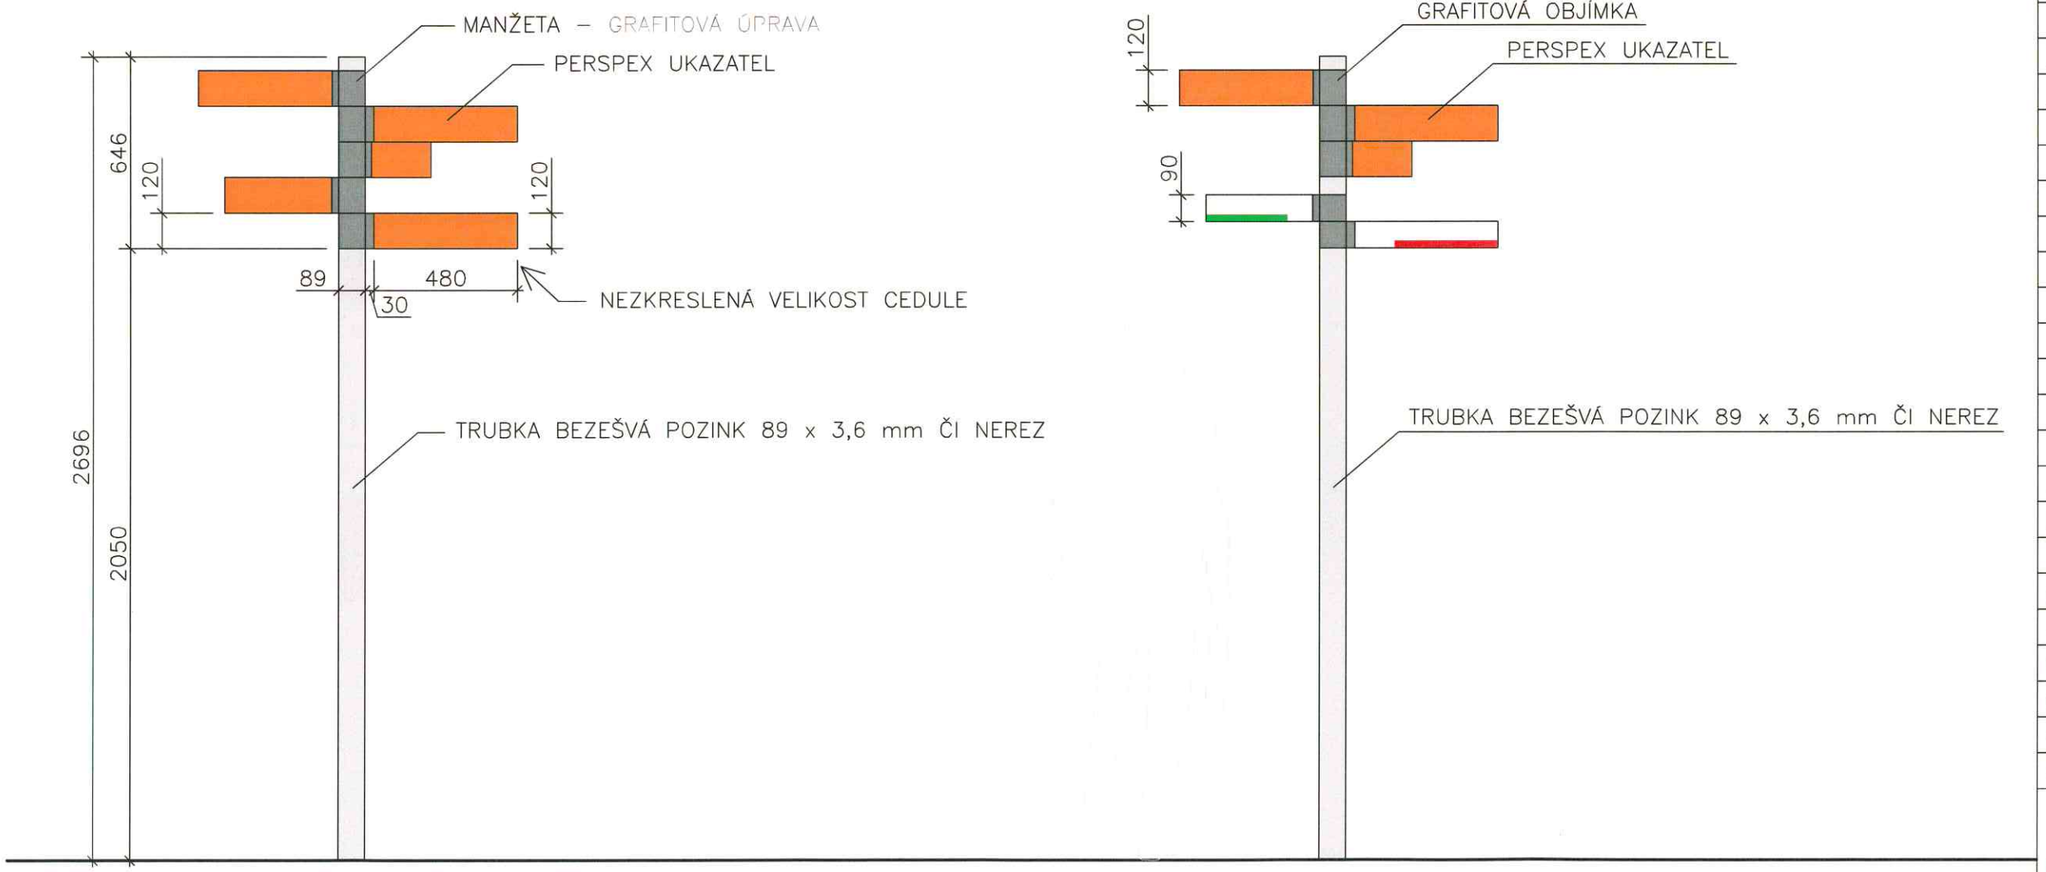

TYP B - UKAZATELÉ TRAS (NÍŽE)
POHLED

NÁZEV
ROZCESTNÍK (01, 02)
AKCE
INFORMAČNÍ SYSTÉM ČERNOŠICE
MÍSTO
Černošice
ARCHITEKT / PROJEKTANT
Ing. arch. Karel Veselý
mobil. telefon: 602 494 754
e-mail: vesely@in.spira.li
Ing. arch. Martin Oliva
ODPOVĚDNÝ PROJEKTANT
Ing. arch. Michal Fischer
OBJEDNATEL
Městský úřad Černošice
Riegrova 1209, Černošice

MĚŘÍTKO	**1:20**
STUPEŇ	**Design St.**
PROFESE	**-**
DATUM	**05.2008**
ČÍSLO ZAKÁZKY	**0306**
ČÍSLO	**001**

in·SPIRA

ATELIER: ANGLICKÁ 8, 120 00 PRAHA 2
SÍDLO: ŠEJBALOVÉ 894
152 00 PRAHA 5 - BARRANDOV
TEL / FAX: 222 230 606
IČO:28174542 DIČ:CZ-28174542

HTTP://in.spira.li

TYP A - UKAZATELÉ K MÍSTŮM
UKAZATELÉ K VEŘEJNÝM SLUŽBÁM

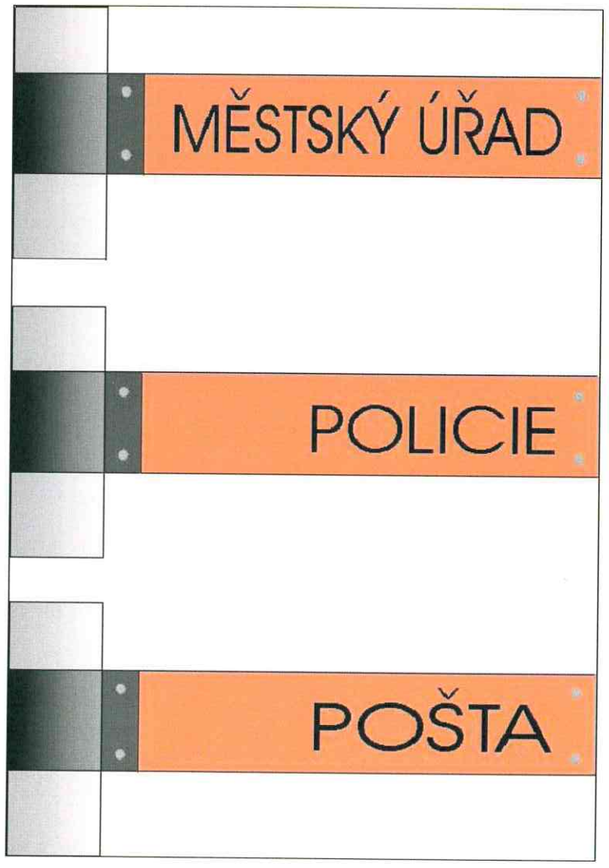

TYP A - UKAZATELÉ K MÍSTŮM
UKAZATELÉ KE KOMERČNÍM CÍLŮM

TYP B - UKAZATELÉ TRAS

PŘEDPOKLÁDAJÍ SE 4 ZÁKLADNÍ TRASY:

1. TRASA MODERNÍ ARCHITEKTURA
2. TRASA HISTORICKÁ ARCHITEKTURA
3. TRASA PŘÍRODOVĚDNĚ NAUČNÁ
4. TRASA HISTORICKÉ UDÁLOSTI MĚSTA

NÁZEV
ROZCESTNÍK (01, 02)
AKCE
INFORMAČNÍ SYSTÉM ČERNOŠICE
MÍSTO
Černošice
ARCHITEKT / PROJEKTANT
Ing. arch. Karel Veselý
mobil. telefon: 602 494 754
e-mail: vesely@in.spira.li
Ing. arch. Martin Oliva
ODPOVĚDNÝ PROJEKTANT
Ing. arch. Michal Fischer
OBJEDNATEL
Městský úřad Černošice
Riegrova 1209, Černošice

MĚŘÍTKO	-
STUPEŇ	**Design St.**
PROFESE	-
DATUM	**05.2008**
ČÍSLO ZAKÁZKY	**0306**
ČÍSLO	**002**

IN-SPIRA
ATELIER: ANGLICKÁ 8, 120 00 PRAHA 2
SÍDLO: ŠEJBALOVÉ 894
152 00 PRAHA 5 - BARRANDOV
TEL / FAX: 222 230 606
IČO:28174542 DIČ: CZ-28174542
HTTP://in.spira.li

UKÁZKA UKAZATELE (KOMBINACE UKAZATELŮ K MÍSTŮM A TRAS)

NÁZEV	
ROZCESTNÍK (01, 02)	
AKCE	
INFORMAČNÍ SYSTÉM ČERNOŠICE	
MÍSTO	
Černošice	
ARCHITEKT / PROJEKTANT	
Ing. arch. Karel Veselý	
mobil. telefon: 602 494 754	
e-mail: vesely@in.spira.li	
Ing. arch. Martin Oliva	
ODPOVĚDNÝ PROJEKTANT	
Ing. arch. Michal Fischer	
OBJEDNATEL	
Městský úřad Černošice	
Riegrova 1209, Černošice	
MĚŘÍTKO	-
STUPEŇ	**Design St.**
PROFESE	-
DATUM	**05.2008**
ČÍSLO ZAKÁZKY	**0306**
ČÍSLO	**003**

IN.SPIRA

ATELIER: ANGLICKÁ 8, 120 00 PRAHA 2
SÍDLO: ŠEJBALOVÉ 894
152 00 PRAHA 5 - BARRANDOV
TEL / FAX: 222 230 606
IČO: 28174542 DIČ: CZ-28174542

HTTP://in.spira.li

PŮDORYS

TYP A - UKAZATELÉ K MÍSTŮM
POHLED

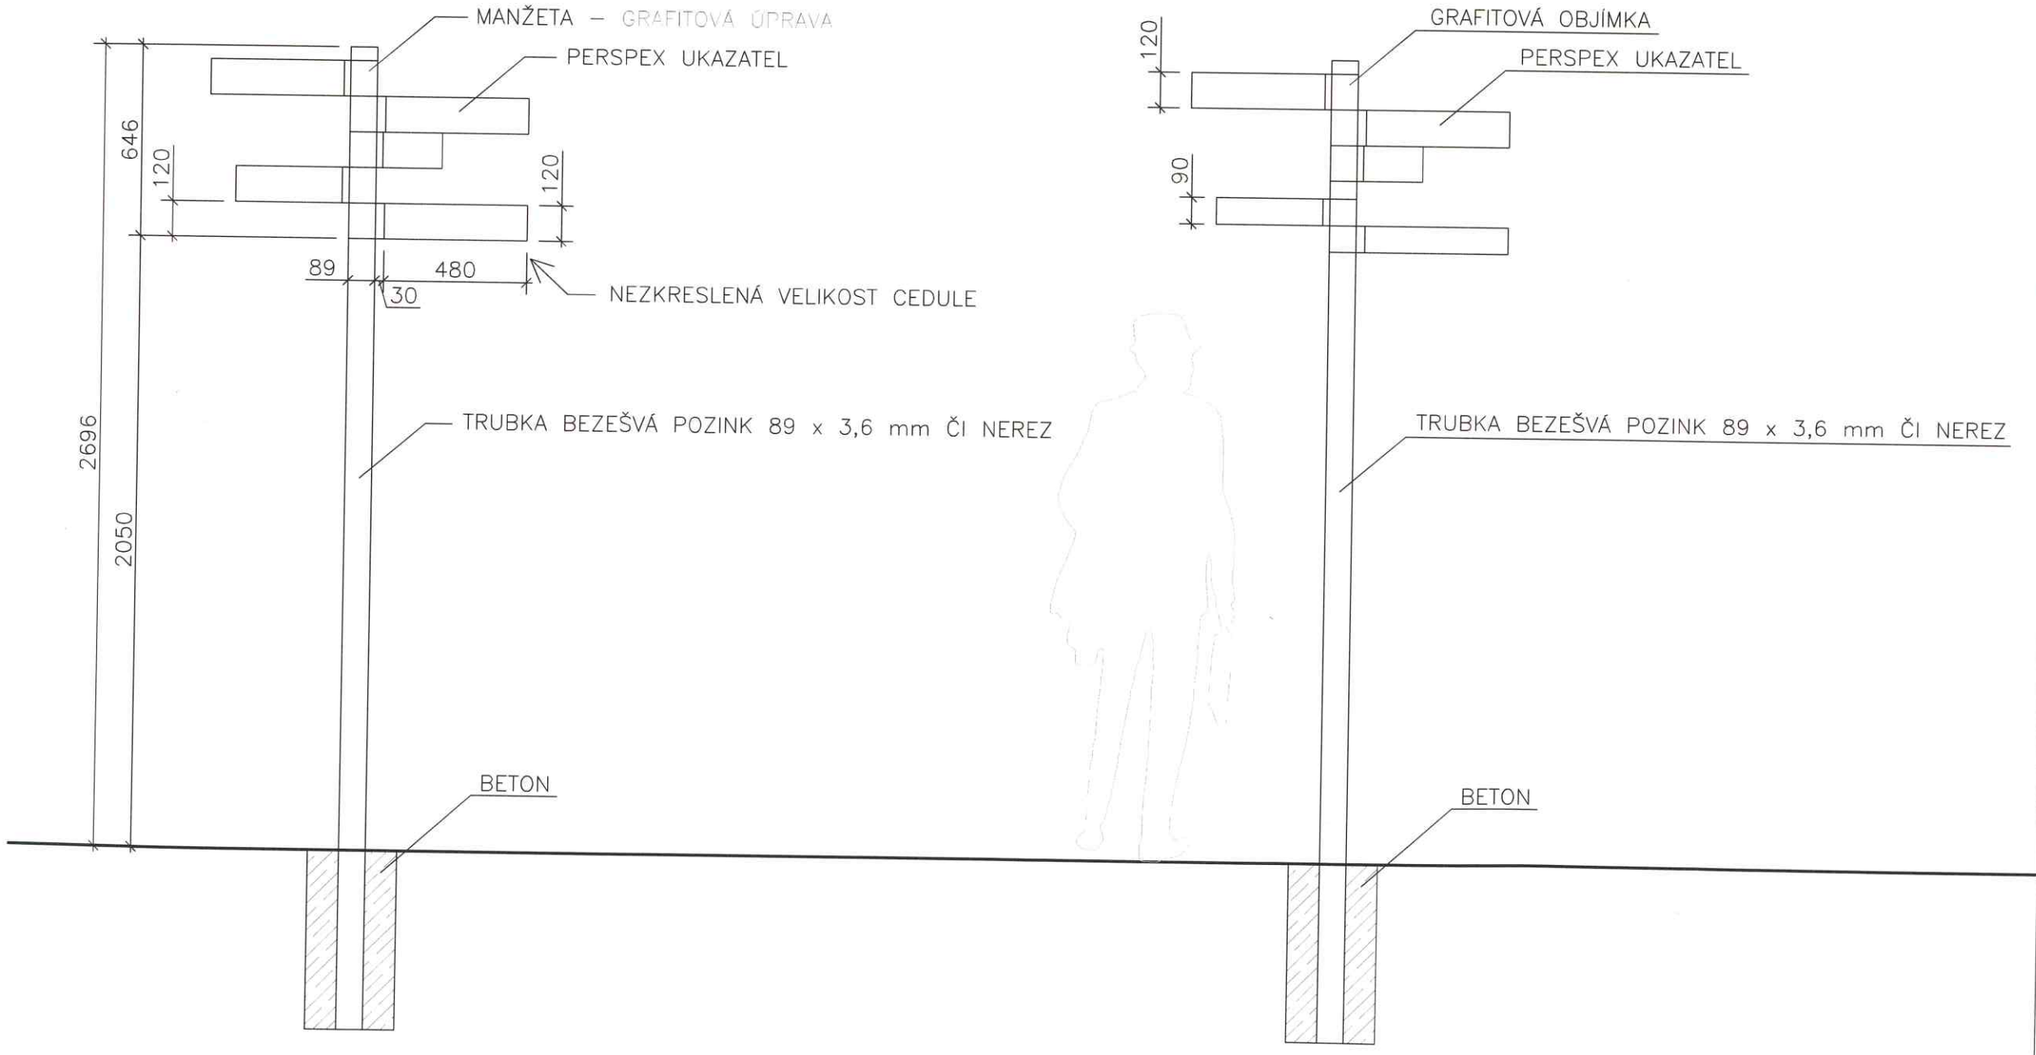

PŮDORYS

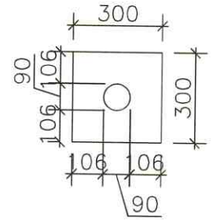

TYP B - UKAZATELÉ TRAS (NÍŽE)
POHLED

NÁZEV	
ROZCESTNÍK (01, 02)	
AKCE	
INFORMAČNÍ SYSTÉM ČERNOŠICE	
MÍSTO	
Černošice	
ARCHITEKT / PROJEKTANT	
Ing. arch. Karel Veselý	
mobil. telefon: 602 494 754	
e-mail: vesely@in.spira.li	
Ing. arch. Martin Oliva	
ODPOVĚDNÝ PROJEKTANT	
Ing. arch. Michal Fischer	
OBJEDNATEL	
Městský úřad Černošice	
Riegrova 1209, Černošice	
MĚŘÍTKO	**1:20**
STUPEŇ	**Design St.**
PROFESE	**-**
DATUM	**05.2008**
ČÍSLO ZAKÁZKY	**0306**
ČÍSLO	**004**

IN·SPIRA
ATELIER: ANGLICKÁ 8, 120 00 PRAHA 2
SÍDLO: ŠEJBALOVÉ 894
152 00 PRAHA 5 - BARRANDOV
TEL / FAX: 222 230 606
IČO:28174542 DIČ: CZ-28174542
HTTP://in.spira.li

CEDULE OBJEKTY

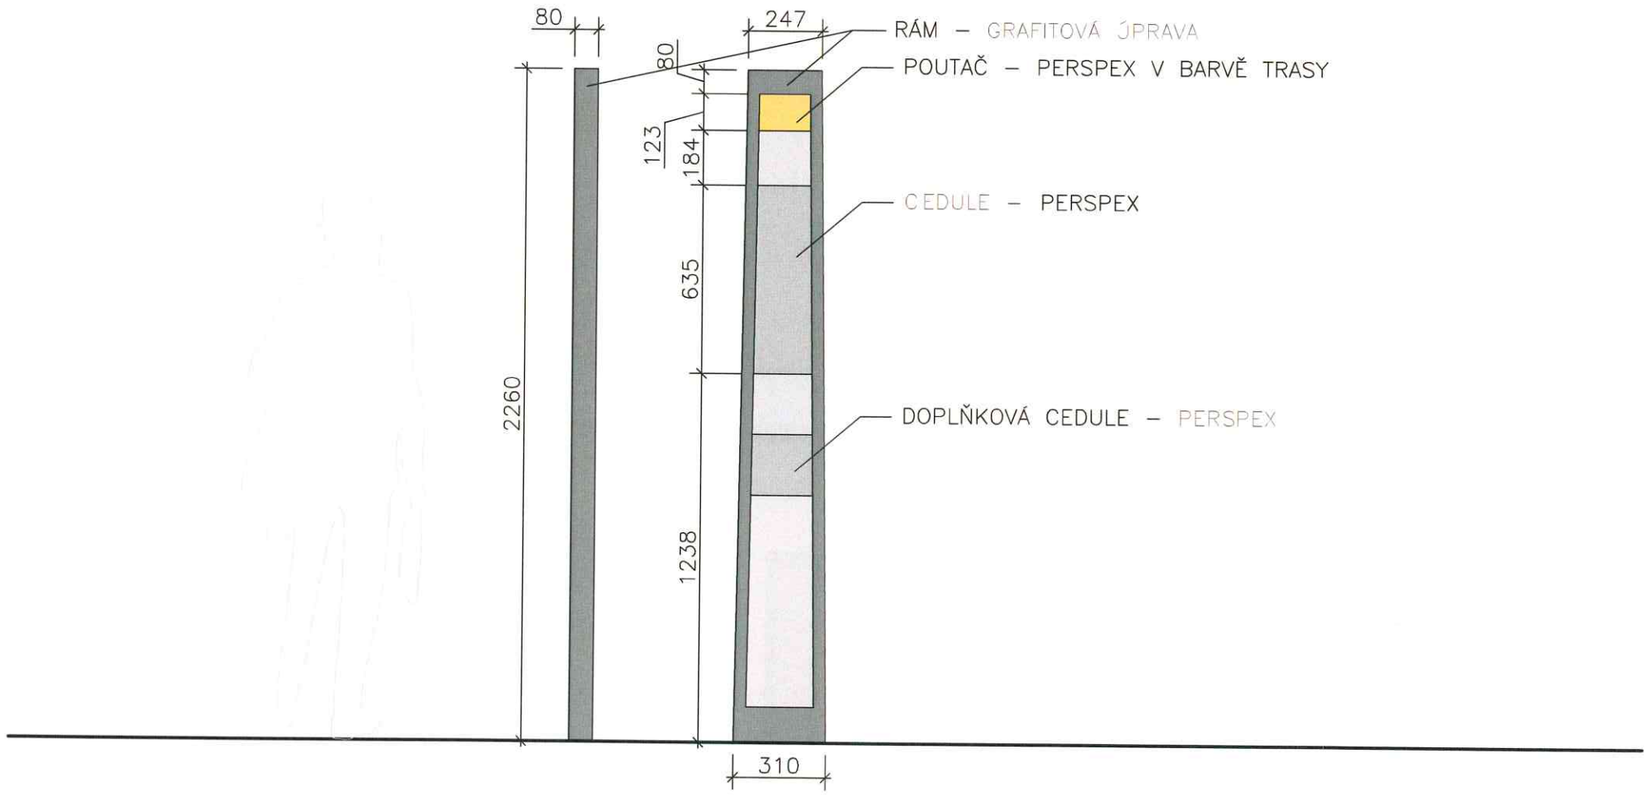

NÁZEV	
CEDULE OBJEKTY (03)	
AKCE	
INFORMAČNÍ SYSTÉM ČERNOŠICE	
MÍSTO	
Černošice	
ARCHITEKT / PROJEKTANT	
Ing. arch. Karel Veselý	
mobil. telefon: 602 494 754	
e-mail: vesely@in.spira.li	
Ing. arch. Martin Oliva	
ODPOVĚDNÝ PROJEKTANT	
Ing. arch. Michal Fischer	
OBJEDNATEL	
Městský úřad Černošice	
Riegrova 1209, Černošice	
MĚŘÍTKO	**1:20**
STUPEŇ	**Design St.**
PROFESE	**-**
DATUM	**05.2008**
ČÍSLO ZAKÁZKY	**0306**
ČÍSLO	**005**

IN·SPIRA
ATELIER: ANGLICKÁ 8, 120 00 PRAHA 2
SÍDLO: ŠEJBALOVÉ 894
152 00 PRAHA 5 - BARRANDOV
TEL / FAX: 222 230 606
IČO:28174542 DIČ:CZ-28174542
HTTP://in.spira.li

CEDULE - ZÁKLADNÍ INFORMACE

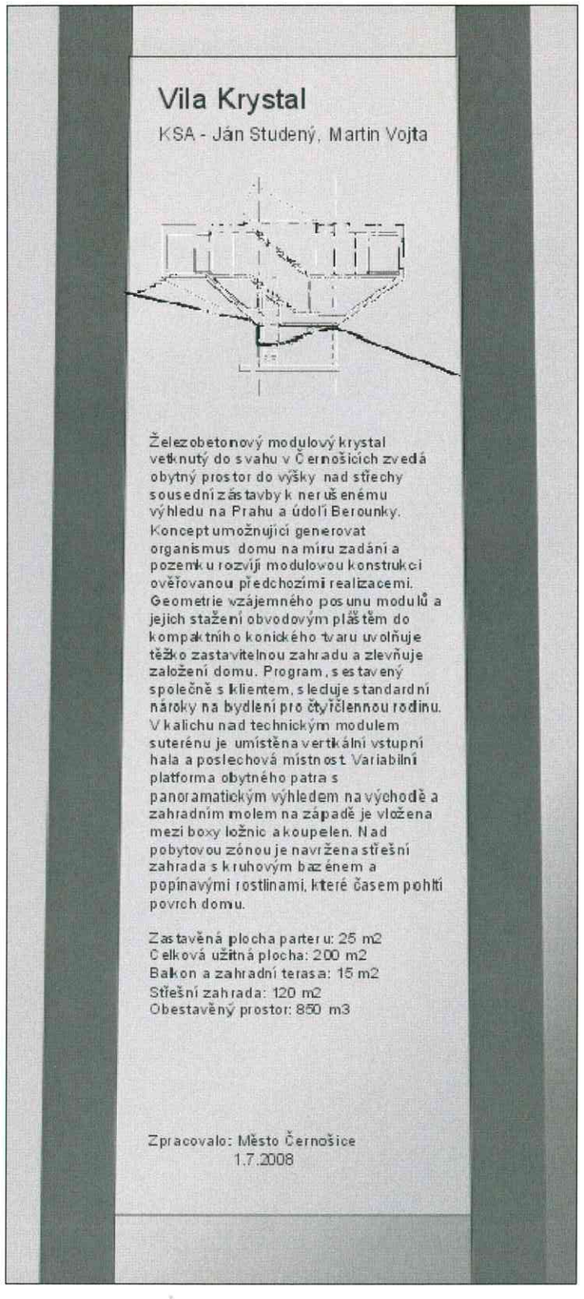

DOPLŇKOVÁ CEDULE

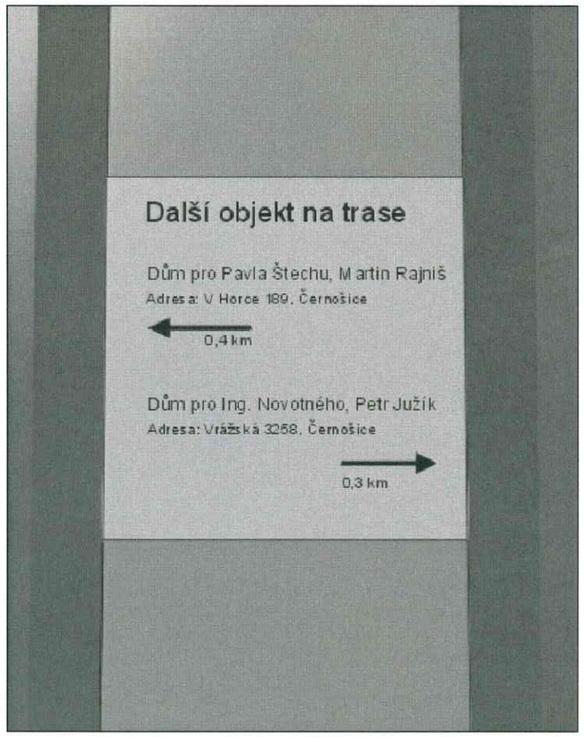

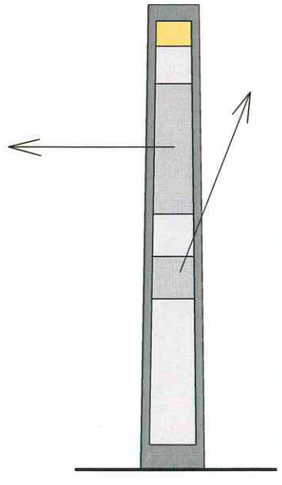

CEDULE - ZÁKLADNÍ INFORMACE

Název objektu
Autor (ateliér)
Perová kresba či typický pohled
Stať - popis objektu
Údaje o zpracovateli, datum

DOPLŇKOVÁ CEDULE

Odkaz na další objekt v obou směrech

NÁZEV	
CEDULE OBJEKTY (03)	
AKCE	
INFORMAČNÍ SYSTÉM ČERNOŠICE	
MÍSTO	
Černošice	
ARCHITEKT / PROJEKTANT	
Ing. arch. Karel Veselý	
mobil. telefon: 602 494 754	
e-mail: vesely@in.spira.li	
Ing. arch. Martin Oliva	
ODPOVĚDNÝ PROJEKTANT	
Ing. arch. Michal Fischer	
OBJEDNATEL	
Městský úřad Černošice	
Riegrova 1209, Černošice	
MĚŘÍTKO	-
STUPEŇ	**Design St.**
PROFESE	-
DATUM	**05.2008**
ČÍSLO ZAKÁZKY	**0306**
ČÍSLO	**006**

IN.SPIRA
ATELIER: ANGLICKÁ 8, 120 00 PRAHA 2
SÍDLO: ŠEJBALOVÉ 894
152 00 PRAHA 5 - BARRANDOV
TEL / FAX: 222 230 606
IČO:28174542 DIČ:CZ-28174542
HTTP://in.spira.li

CEDULE OBJEKTY

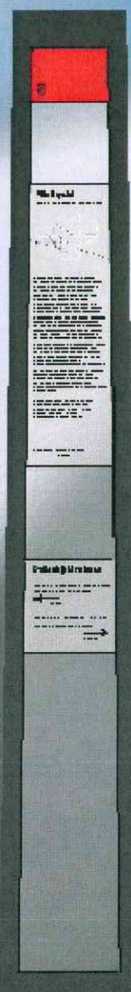

NÁZEV	
CEDULE OBJEKTY (03)	
AKCE	
INFORMAČNÍ SYSTÉM ČERNOŠICE	
MÍSTO	
Černošice	
ARCHITEKT / PROJEKTANT	
Ing. arch. Karel Veselý	
mobil. telefon: 602 494 754	
e-mail: vesely@in.spira.li	
Ing. arch. Martin Oliva	
ODPOVĚDNÝ PROJEKTANT	
Ing. arch. Michal Fischer	
OBJEDNATEL	
Městský úřad Černošice	
Riegrova 1209, Černošice	
MĚŘÍTKO	-
STUPEŇ	**Design St.**
PROFESE	-
DATUM	**05.2008**
ČÍSLO ZAKÁZKY	**0306**
ČÍSLO	**007**

in·SPIRA

ATELIER: ANGLICKÁ 8, 120 00 PRAHA 2
SÍDLO: ŠEJBALOVÉ 894
152 00 PRAHA 5 - BARRANDOV
TEL / FAX: 222 230 606
IČO: 28174542 DIČ: CZ-28174542

HTTP://in.spira.li

CEDULE - OBJEKTY

POHLED

ŘEZ

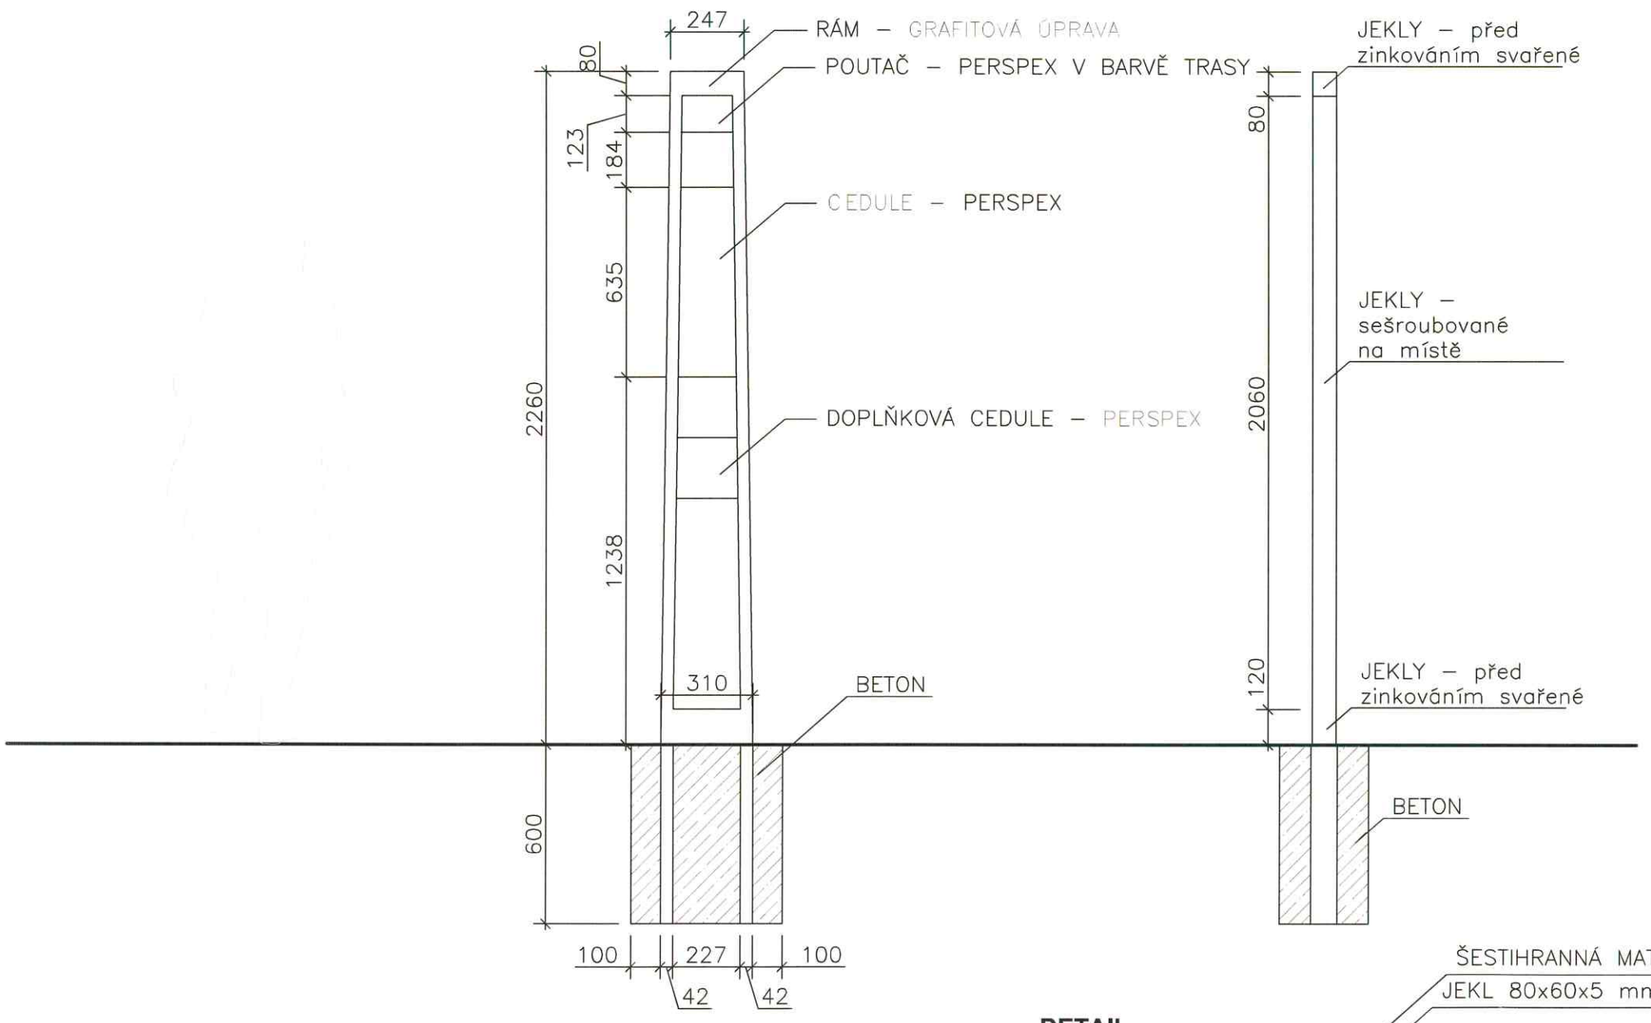

PŮDORYS

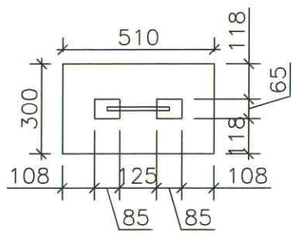

DETAIL

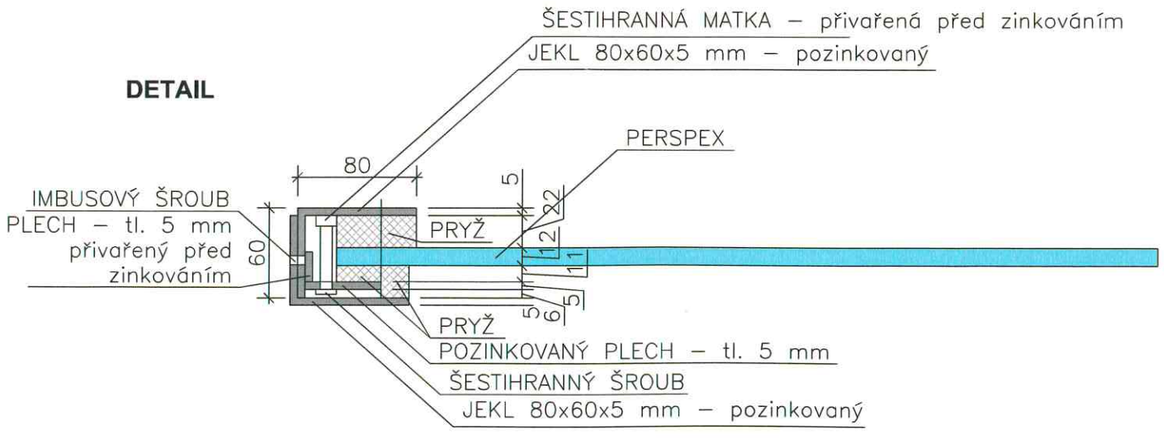

NÁZEV
CEDULE - OBJEKTY (03)
AKCE
INFORMAČNÍ SYSTÉM ČERNOŠICE
MÍSTO
Černošice
ARCHITEKT / PROJEKTANT
Ing. arch. Karel Veselý
mobil. telefon: 602 494 754
e-mail: vesely@in.spira.li
Ing. arch. Martin Oliva
ODPOVĚDNÝ PROJEKTANT
Ing. arch. Michal Fischer
OBJEDNATEL
Městský úřad Černošice
Riegrova 1209, Černošice

MĚŘÍTKO	**1:20**
STUPEŇ	**Design St.**
PROFESE	**-**
DATUM	**05.2008**
ČÍSLO ZAKÁZKY	**0306**
ČÍSLO	**008**

IN·SPIRA
ATELIER: ANGLICKÁ 8, 120 00 PRAHA 2
SÍDLO: ŠEJBALOVÉ 894
152 00 PRAHA 5 - BARRANDOV
TEL / FAX: 222 230 606
IČO: 28174542 DIČ: CZ-28174542
HTTP://in.spira.li

CEDULE - PLÁN - VELKÁ

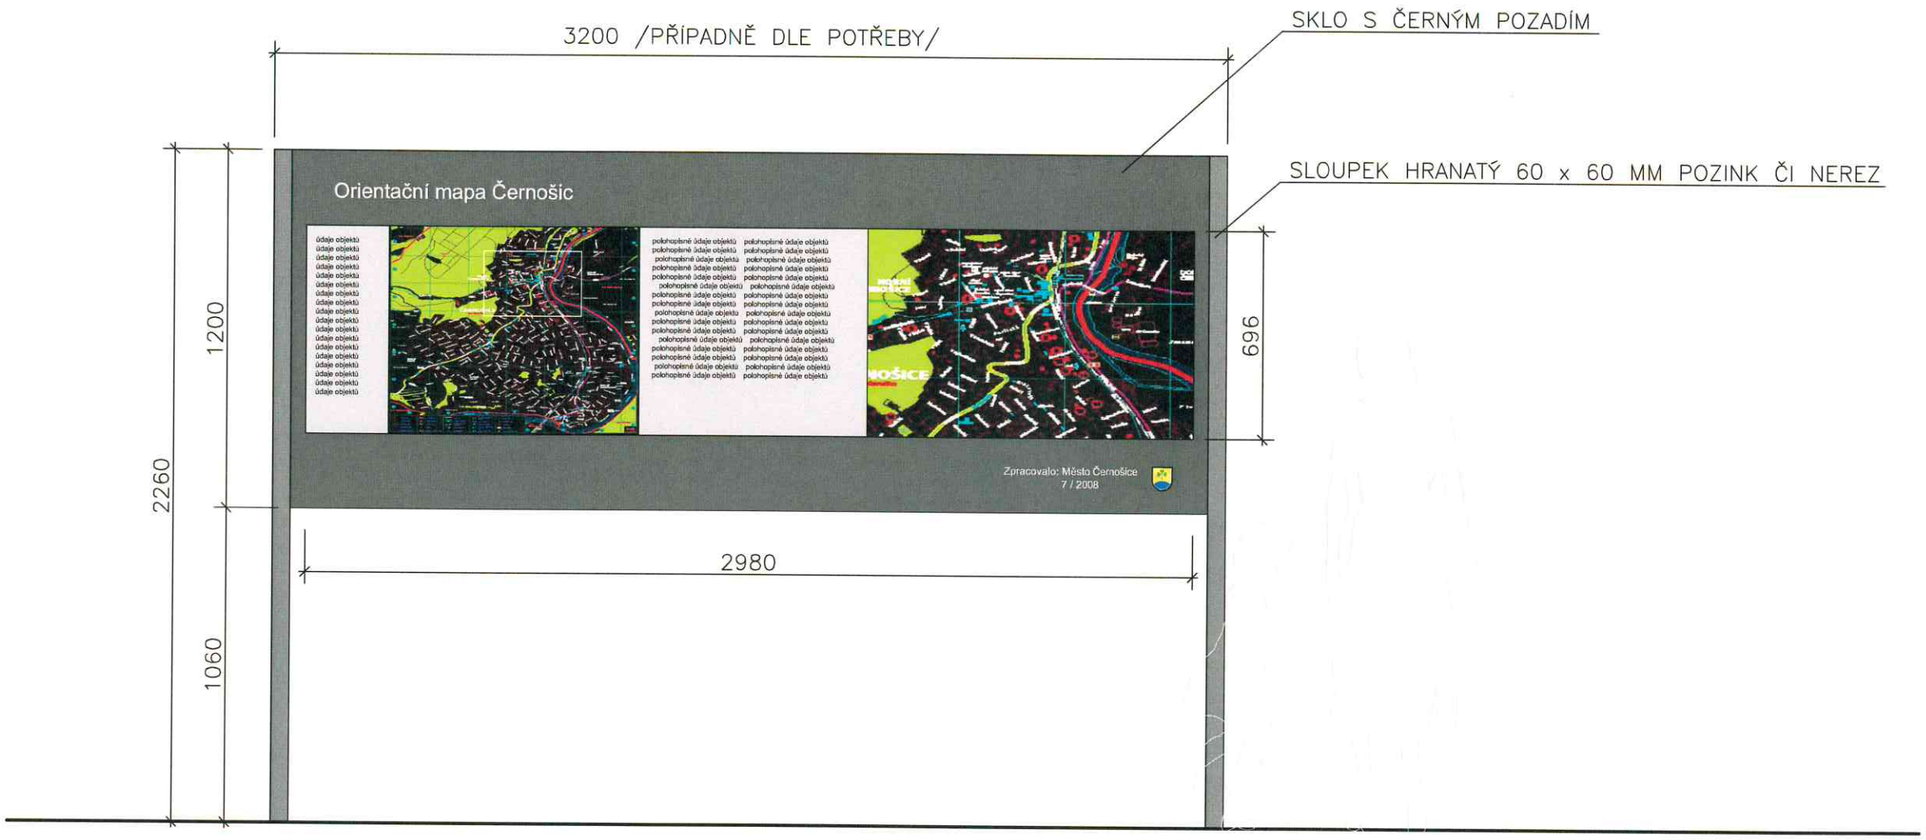

NÁZEV	
CEDULE - PLÁN -VELKÁ (06)	
AKCE	
INFORMAČNÍ SYSTÉM ČERNOŠICE	
MÍSTO	
Černošice	
ARCHITEKT / PROJEKTANT	
Ing. arch. Karel Veselý	
mobil. telefon: 602 494 754	
e-mail: vesely@in.spira.li	
Ing. arch. Martin Oliva	
ODPOVĚDNÝ PROJEKTANT	
Ing. arch. Michal Fischer	
OBJEDNATEL	
Městský úřad Černošice	
Riegrova 1209, Černošice	
MĚŘÍTKO	-
STUPEŇ	**Design St.**
PROFESE	-
DATUM	**05.2008**
ČÍSLO ZAKÁZKY	**0306**
ČÍSLO	**009**

IN-SPIRA

ATELIER: ANGLICKÁ 8, 120 00 PRAHA 2
SÍDLO : ŠEJBALOVÉ 894
152 00 PRAHA 5 - BARRANDOV
TEL / FAX : 222 230 606
IČO:28174542 DIČ:CZ-28174542

HTTP:// in.spira.li

CEDULE - PLÁN - VELKÁ

POHLED

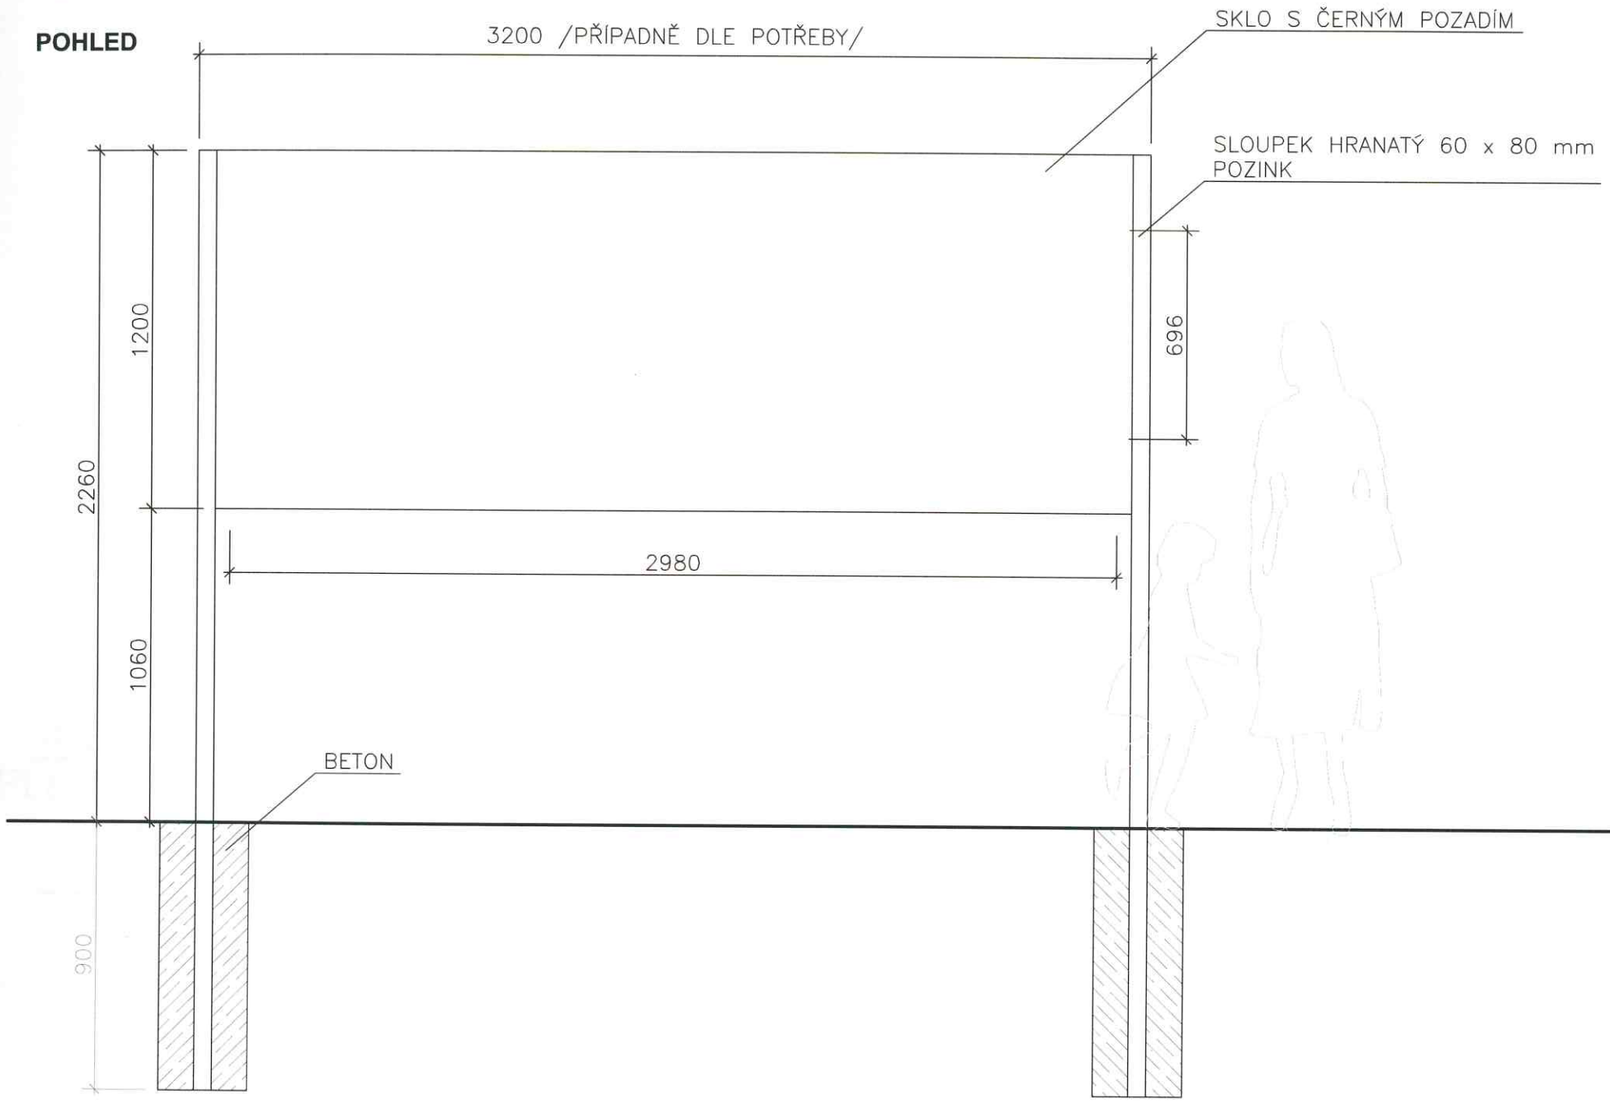

SVISLÝ ŘEZ

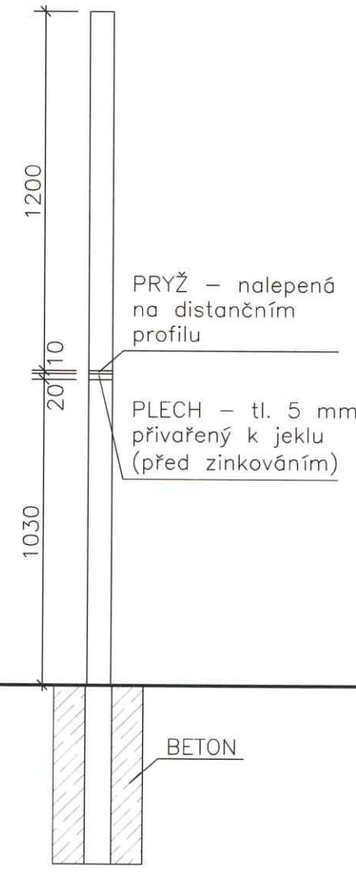

PŮDORYS

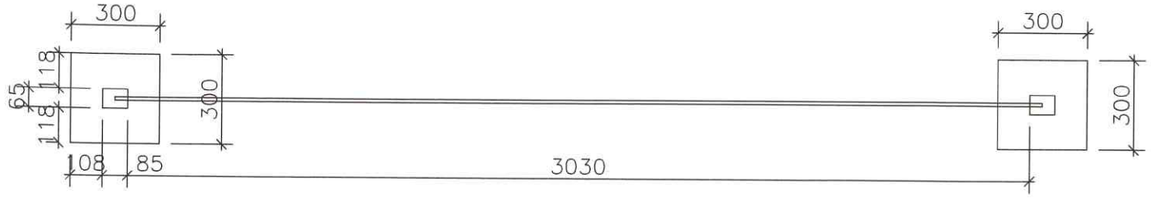

NÁZEV
CEDULE - PLÁN - VELKÁ (06)
AKCE
INFORMAČNÍ SYSTÉM ČERNOŠICE
MÍSTO
Černošice
ARCHITEKT / PROJEKTANT
Ing. arch. Karel Veselý
mobil. telefon: 602 494 754
e-mail: vesely@in.spira.li
Ing. arch. Martin Oliva
ODPOVĚDNÝ PROJEKTANT
Ing. arch. Michal Fischer
OBJEDNATEL
Městský úřad Černošice
Riegrova 1209, Černošice

MĚŘÍTKO	**1:20**
STUPEŇ	**Design St.**
PROFESE	**-**
DATUM	**09.2008**
ČÍSLO ZAKÁZKY	**0306**
ČÍSLO	**010**

IN.SPIRA

ATELIER: ANGLICKÁ 8, 120 00 PRAHA 2
SÍDLO: ŠEJBALOVÉ 894
152 00 PRAHA 5 - BARRANDOV
TEL / FAX: 222 230 606
IČO: 28174542 DIČ: CZ-28174542

HTTP://in.spira.li

DETAIL

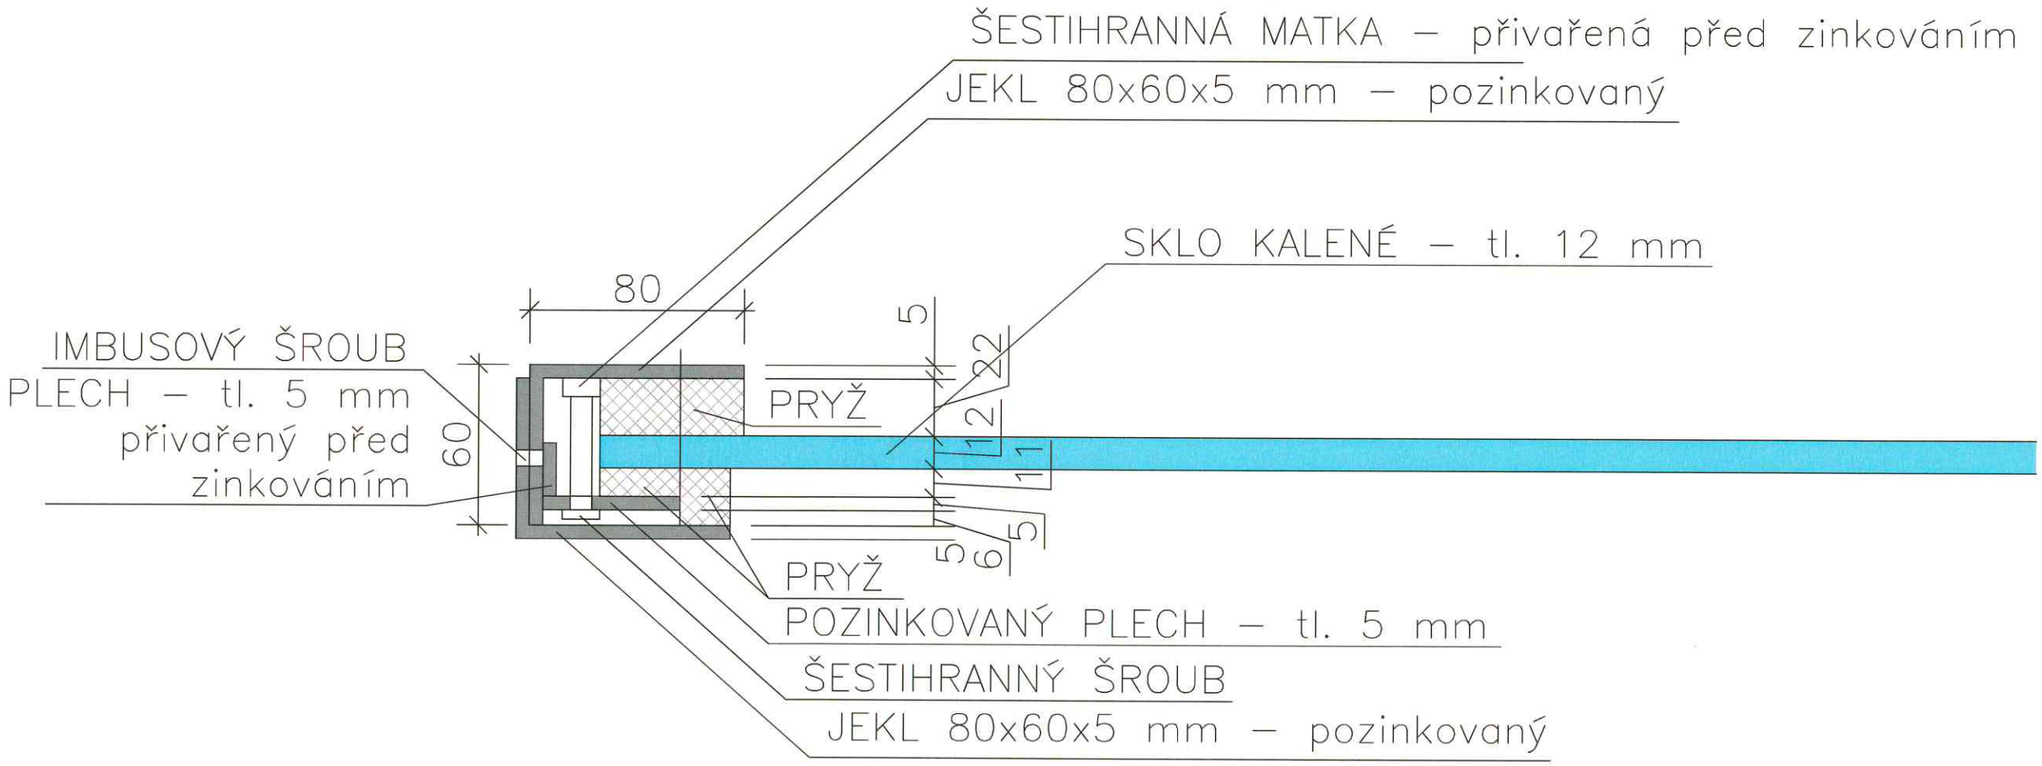

NÁZEV	
CEDULE - PLÁN - VELKÁ (06) - det	
AKCE	
INFORMAČNÍ SYSTÉM ČERNOŠICE	
MÍSTO	
Černošice	
ARCHITEKT / PROJEKTANT	
Ing. arch. Karel Veselý	
mobil. telefon: 602 494 754	
e-mail: vesely@in.spira.li	
Ing. arch. Martin Oliva	
ODPOVĚDNÝ PROJEKTANT	
Ing. arch. Michal Fischer	
OBJEDNATEL	
Městský úřad Černošice	
Riegrova 1209, Černošice	
MĚŘÍTKO	**1:2**
STUPEŇ	**Design St.**
PROFESE	**-**
DATUM	**09.2008**
ČÍSLO ZAKÁZKY	**0306**
ČÍSLO	**011**

IN·SPIRA
ATELIER: ANGLICKÁ 8, 120 00 PRAHA 2
SÍDLO: ŠEJBALOVÉ 894
152 00 PRAHA 5 - BARRANDOV
TEL / FAX: 222 230 606
IČO:28174542 DIČ:CZ-28174542
HTTP://in.spira.li

CEDULE - PLÁN - MALÁ

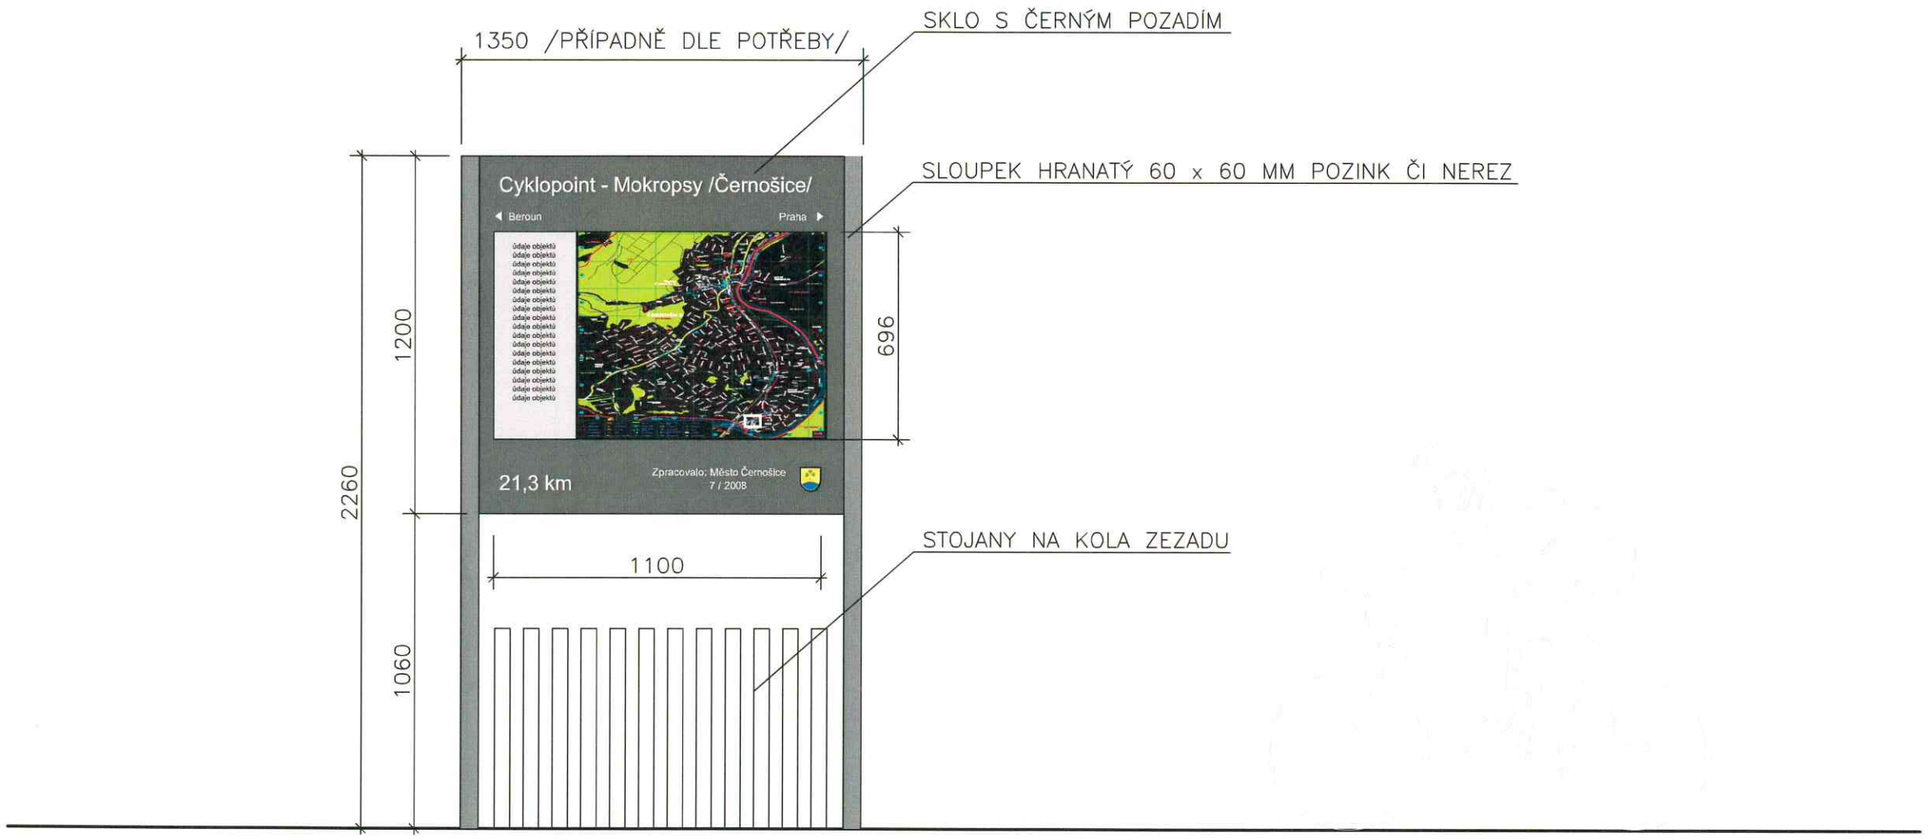

NÁZEV
CEDULE - PLÁN - MALÁ (04)
AKCE
INFORMAČNÍ SYSTÉM ČERNOŠICE
MÍSTO
Černošice
ARCHITEKT / PROJEKTANT
Ing. arch. Karel Veselý
mobil. telefon: 602 494 754
e-mail: vesely@in.spira.li
Ing. arch. Martin Oliva
ODPOVĚDNÝ PROJEKTANT
Ing. arch. Michal Fischer
OBJEDNATEL
Městský úřad Černošice
Riegrova 1209, Černošice

MĚŘÍTKO	**1:20**
STUPEŇ	**Design St.**
PROFESE	**-**
DATUM	**05.2008**
ČÍSLO ZAKÁZKY	**0306**
ČÍSLO	**012**

IN·SPIRA
ATELIER: ANGLICKÁ 8, 120 00 PRAHA 2
SÍDLO: ŠEJBALOVÉ 894
152 00 PRAHA 5 - BARRANDOV
TEL / FAX: 222 230 606
IČO:28174542 DIČ:CZ-28174542
HTTP:// in.spira.li

CEDULE - PLÁN - MALÁ

POHLED

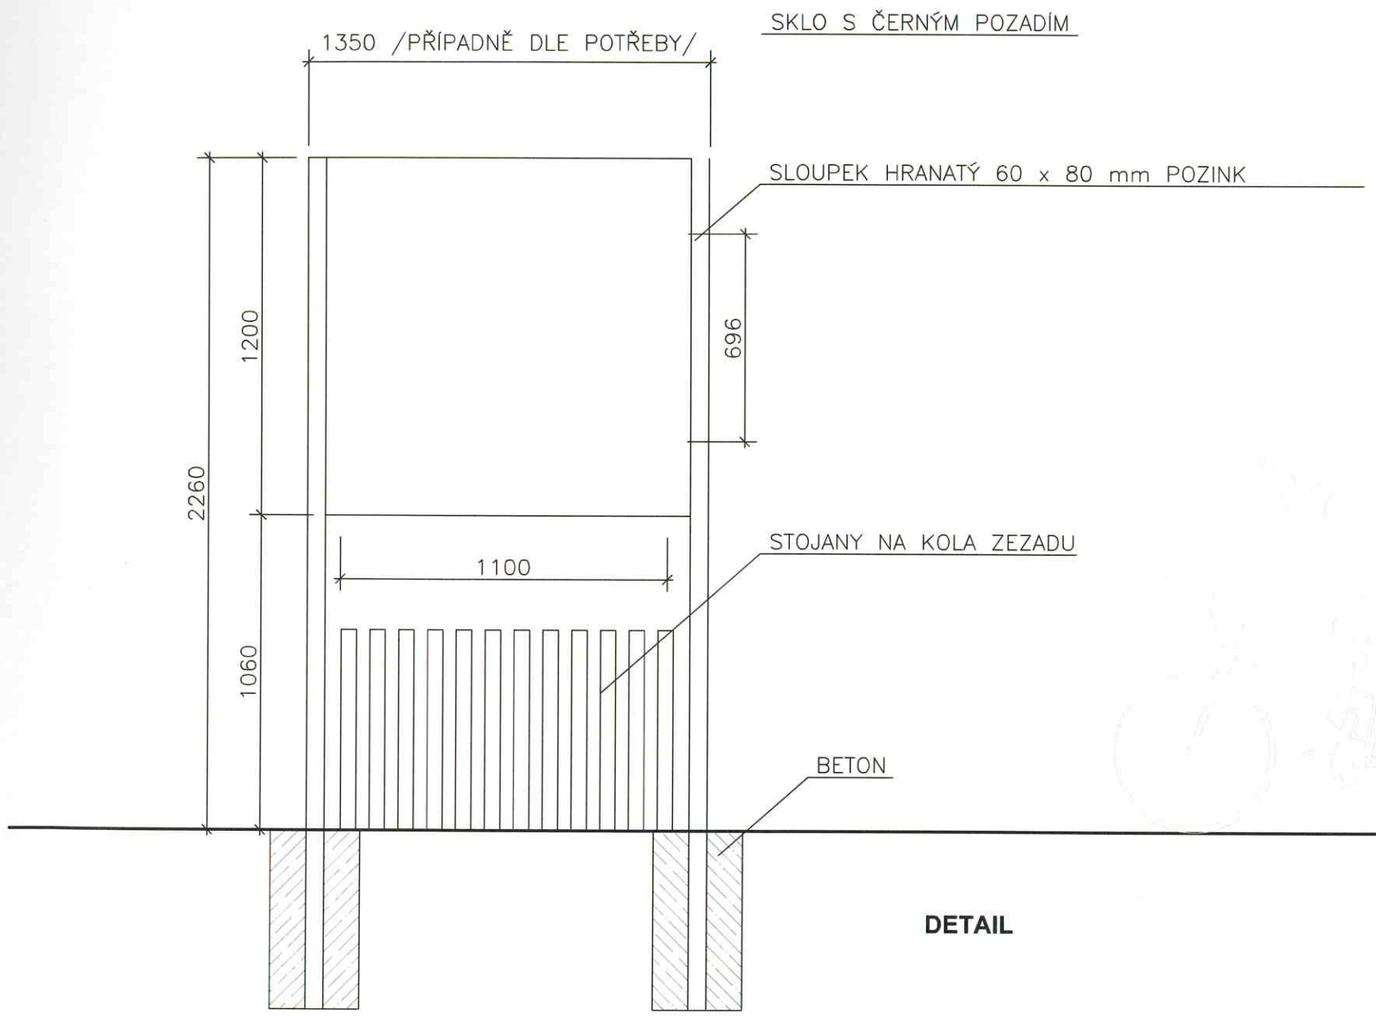

SVISLÝ ŘEZ

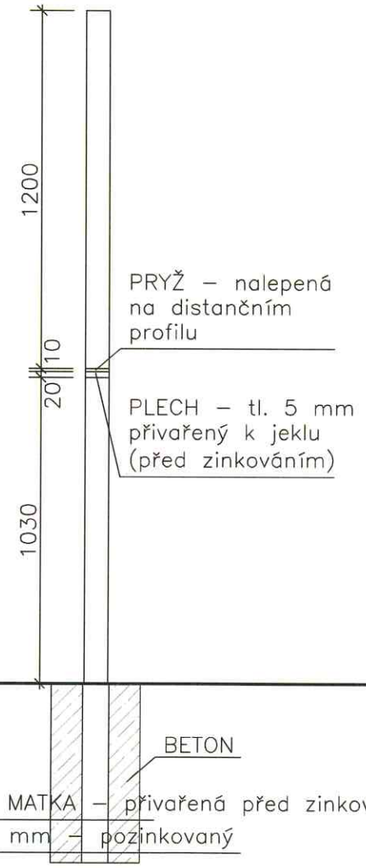

PŮDORYS

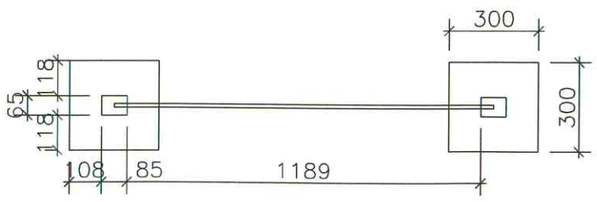

DETAIL

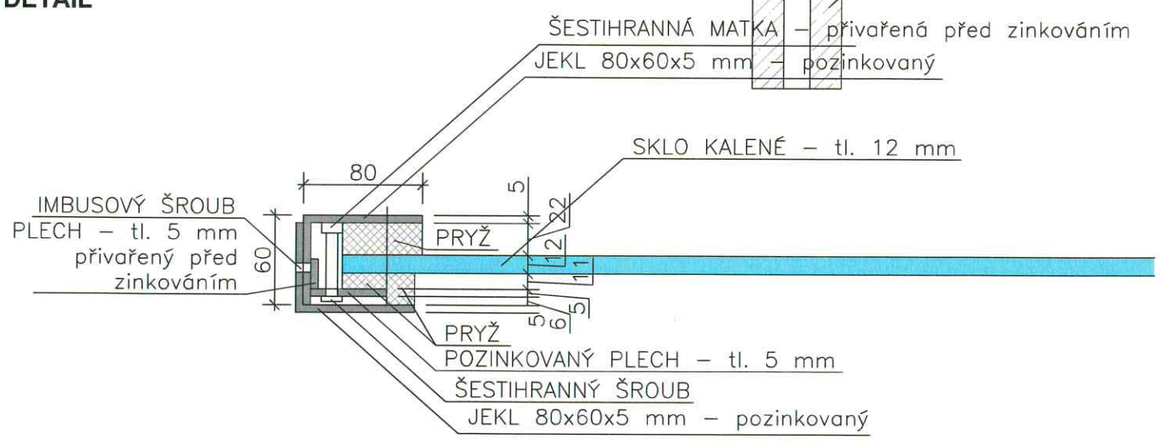

NÁZEV	
CEDULE - PLÁN - MALÁ (04)	
AKCE	
INFORMAČNÍ SYSTÉM ČERNOŠICE	
MÍSTO	
Černošice	
ARCHITEKT / PROJEKTANT	
Ing. arch. Karel Veselý	
mobil. telefon: 602 494 754	
e-mail: vesely@in.spira.li	
Ing. arch. Martin Oliva	
ODPOVĚDNÝ PROJEKTANT	
Ing. arch. Michal Fischer	
OBJEDNATEL	
Městský úřad Černošice	
Riegrova 1209, Černošice	
MĚŘÍTKO	**1:20**
STUPEŇ	**Design St.**
PROFESE	**-**
DATUM	**05.2008**
ČÍSLO ZAKÁZKY	**0306**
ČÍSLO	**013**

IN-SPIRA
ATELIER: ANGLICKÁ 8, 120 00 PRAHA 2
SÍDLO: ŠEJBALOVÉ 894
152 00 PRAHA 5 - BARRANDOV
TEL / FAX: 222 230 606
IČO:28174542 DIČ:CZ-28174542
HTTP://in.spira.li

CEDULE - CYKLO - VÍTACÍ

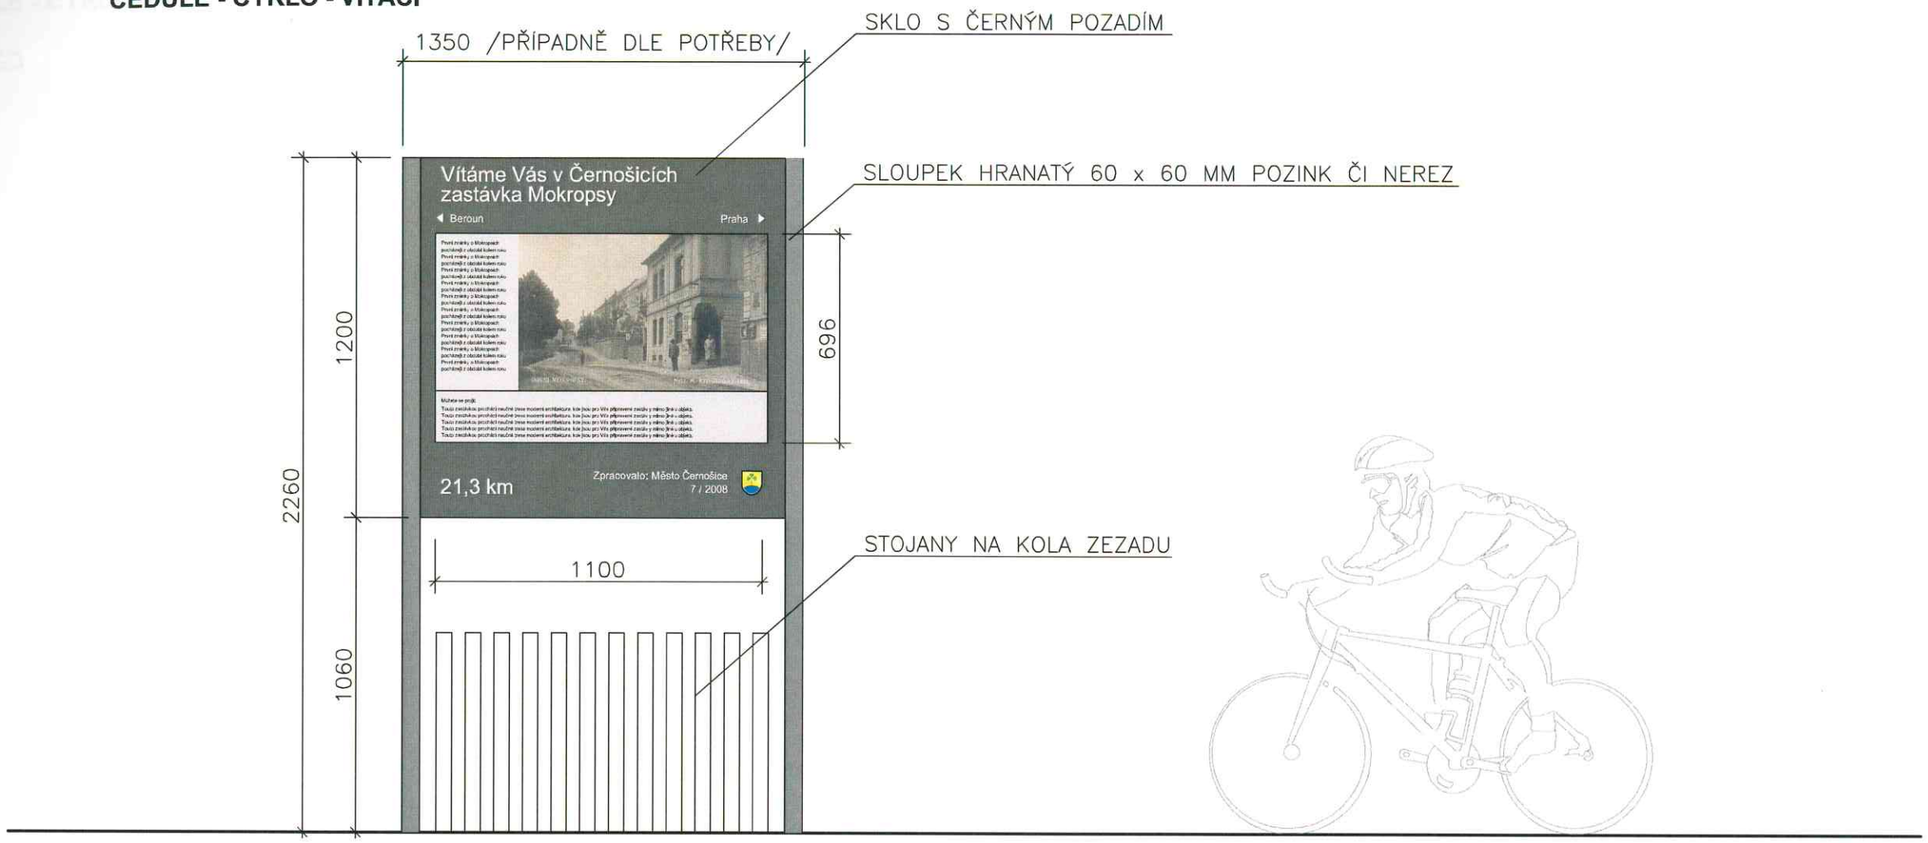

NÁZEV	
CEDULE - CYKLO - VÍTACÍ (05)	
AKCE	
INFORMAČNÍ SYSTÉM ČERNOŠICE	
MÍSTO	
Černošice	
ARCHITEKT / PROJEKTANT	
Ing. arch. Karel Veselý	
mobil. telefon: 602 494 754	
e-mail: vesely@in.spira.li	
Ing. arch. Martin Oliva	
ODPOVĚDNÝ PROJEKTANT	
Ing. arch. Michal Fischer	
OBJEDNATEL	
Městský úřad Černošice	
Riegrova 1209, Černošice	
MĚŘÍTKO	**1:20**
STUPEŇ	**Design St.**
PROFESE	**-**
DATUM	**05.2008**
ČÍSLO ZAKÁZKY	**0306**
ČÍSLO	**014**

IN.SPIRA

ATELIER: ANGLICKÁ 8, 120 00 PRAHA 2
SÍDLO: ŠEJBALOVÉ 894
152 00 PRAHA 5 - BARRANDOV
TEL / FAX: 222 230 606
IČO:28174542 DIČ:CZ-28174542

HTTP://in.spira.li

CEDULE - CYKLO - VÍTACÍ

POHLED

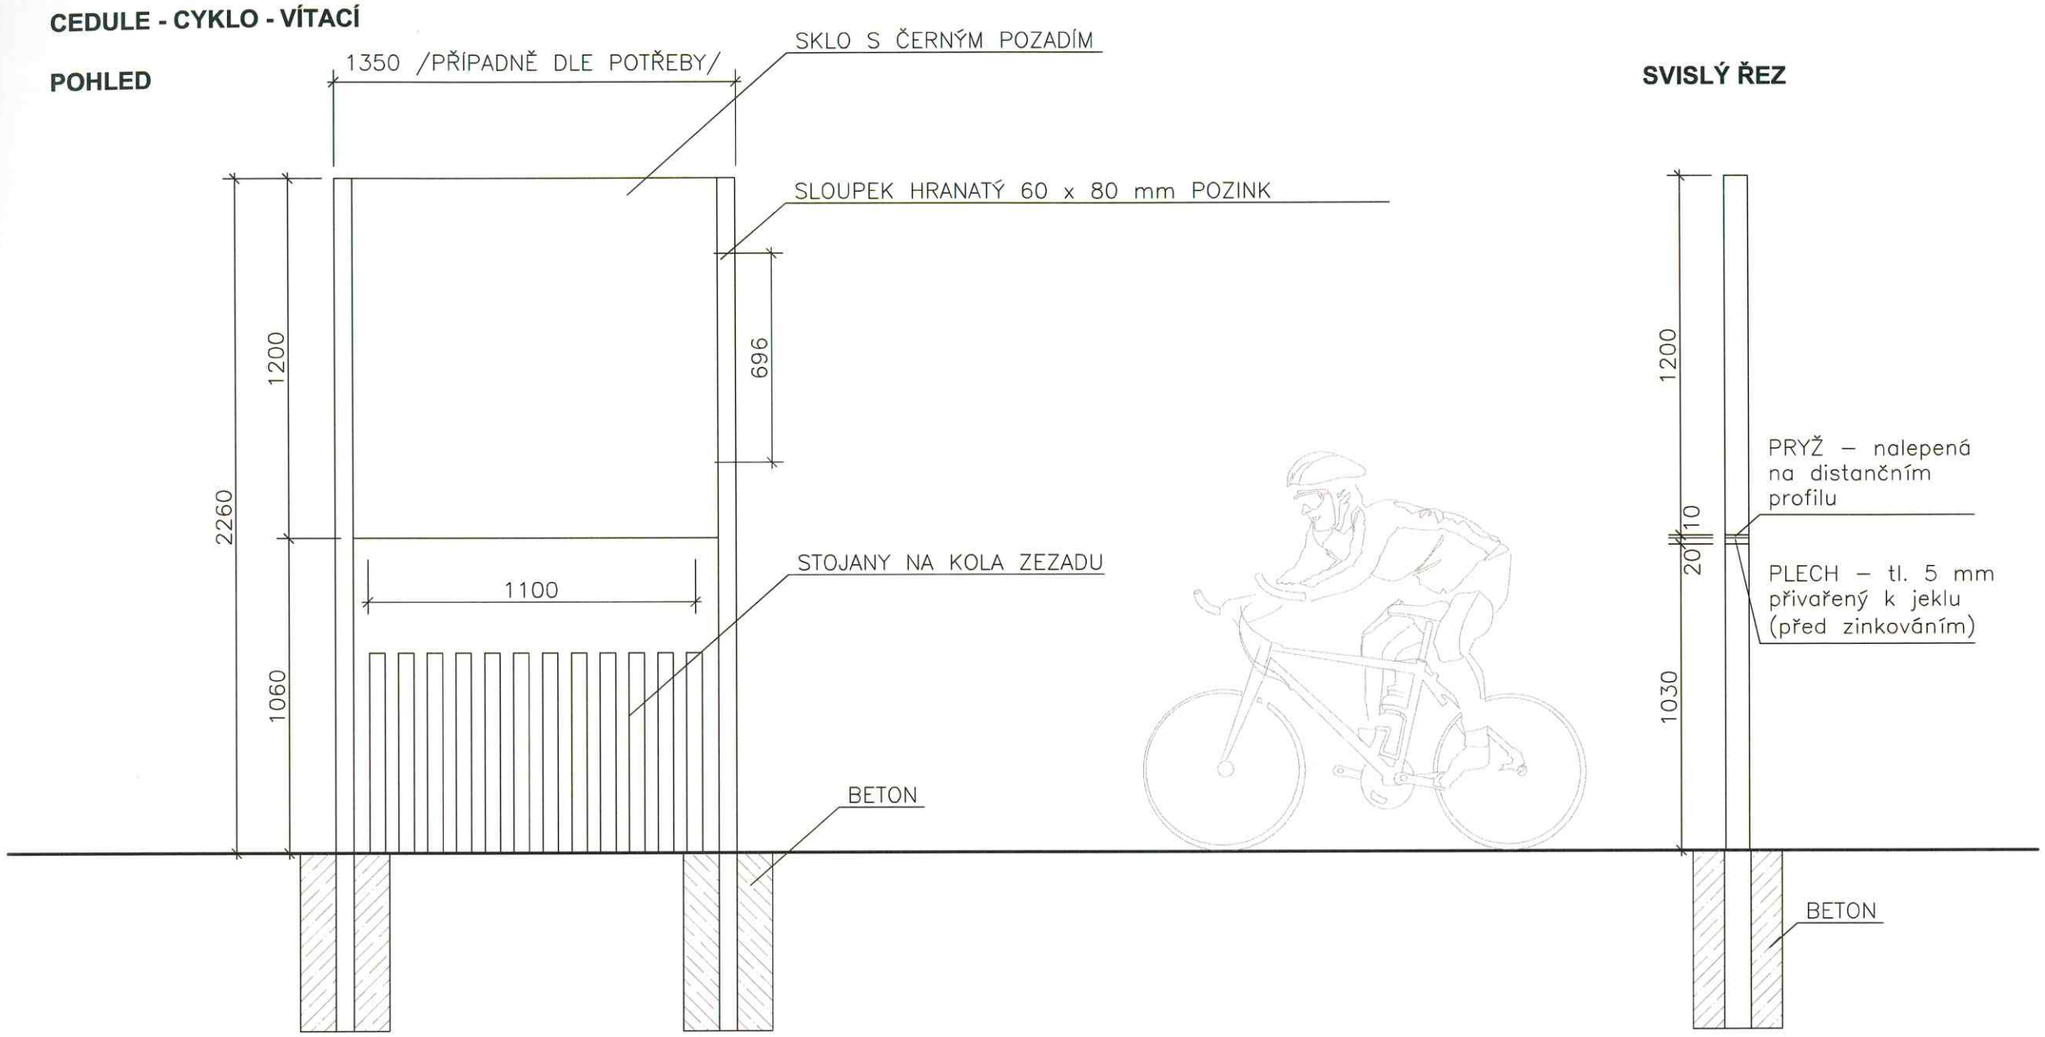

SVISLÝ ŘEZ

PŮDORYS

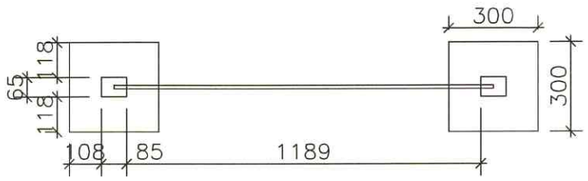

DETAIL

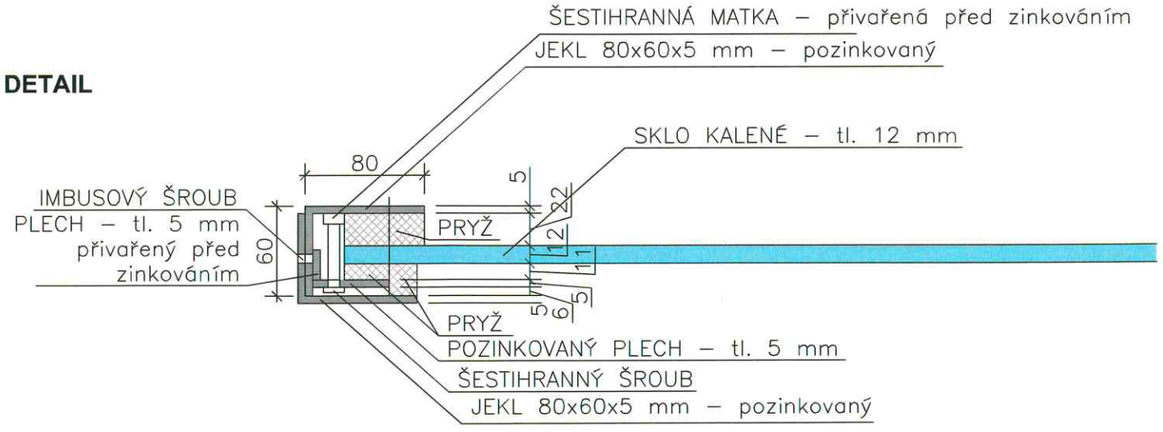

NÁZEV	
CEDULE - CYKLO - VÍTACÍ (05)	
AKCE	
INFORMAČNÍ SYSTÉM ČERNOŠICE	
MÍSTO	
Černošice	
ARCHITEKT / PROJEKTANT	
Ing. arch. Karel Veselý	
mobil. telefon: 602 494 754	
e-mail: vesely@in.spira.li	
Ing. arch. Martin Oliva	
ODPOVĚDNÝ PROJEKTANT	
Ing. arch. Michal Fischer	
OBJEDNATEL	
Městský úřad Černošice	
Riegrova 1209, Černošice	
MĚŘÍTKO	-
STUPEŇ	**Design St.**
PROFESE	-
DATUM	**05.2008**
ČÍSLO ZAKÁZKY	**0306**
ČÍSLO	**015**

IN.SPIRA

ATELIER: ANGLICKÁ 8, 120 00 PRAHA 2
SÍDLO: ŠEJBALOVÉ 894
152 00 PRAHA 5 - BARRANDOV
TEL / FAX: 222 230 606
IČO: 28174542 DIČ: CZ-28174542

HTTP://in.spira.li

INFORMAČNÍ SYSTÉM - ČERNOŠICE

NÁZEV ULICE	TYP INFORMAČNÍ CEDULE				
	01+ 02	03	04	05	06
	ROZCESTNÍK	CEDULE - ZASTÁVKA	CEDULE - PLÁN - MALÁ	CEDULE - CYKLO	CEDULE - PLÁN - VELKÁ
Dobřichovická	1	4	1		1
Dr. Jánského	3	5		1	1
Fügnerova		1			
Havlíčkova	1				
Husova	1				
Javorová		1			
Jičínská		1			
Jiráskova	1	1			
K Lesíku	1				
Karlická	1	1			
Karlštejnská	2	2	1		
Kazínská	1	2		1	
Ke Hřišti	1				
Ke Skále	1	2			
Kladenská		1			
Komenského	4	3			2
Lemontova		1			
Lipová		1			
mimo uliční síť	3	13		2	
Mokropeská	1				
Na Skále				1	
Poštovní		1	1		
Pražská		1			
Radotínská	3				2
Revoluční		1			
Riegrova	2	3	2		
Sadová		1			
Slunečná	2	2			
Sokolská	1				
Střední	4	10	2		
Školní	1				
Táborská	1	1			
Topolská		1		1	1
Ukrajinská	3	4			
V Dubině	1				
V horce		1			
Vrážská	3				
Waldhauserova	1	1			
Za Kamenným mostem	1				
Zahradní				1	
Zdeňka Lhoty	3	1	1		
CELKEM	48	67	8	7	7