


STÁVAJÍCÍ STAV -
PŮDORYS PRŮZEMÍ (1. PODLAŽ)

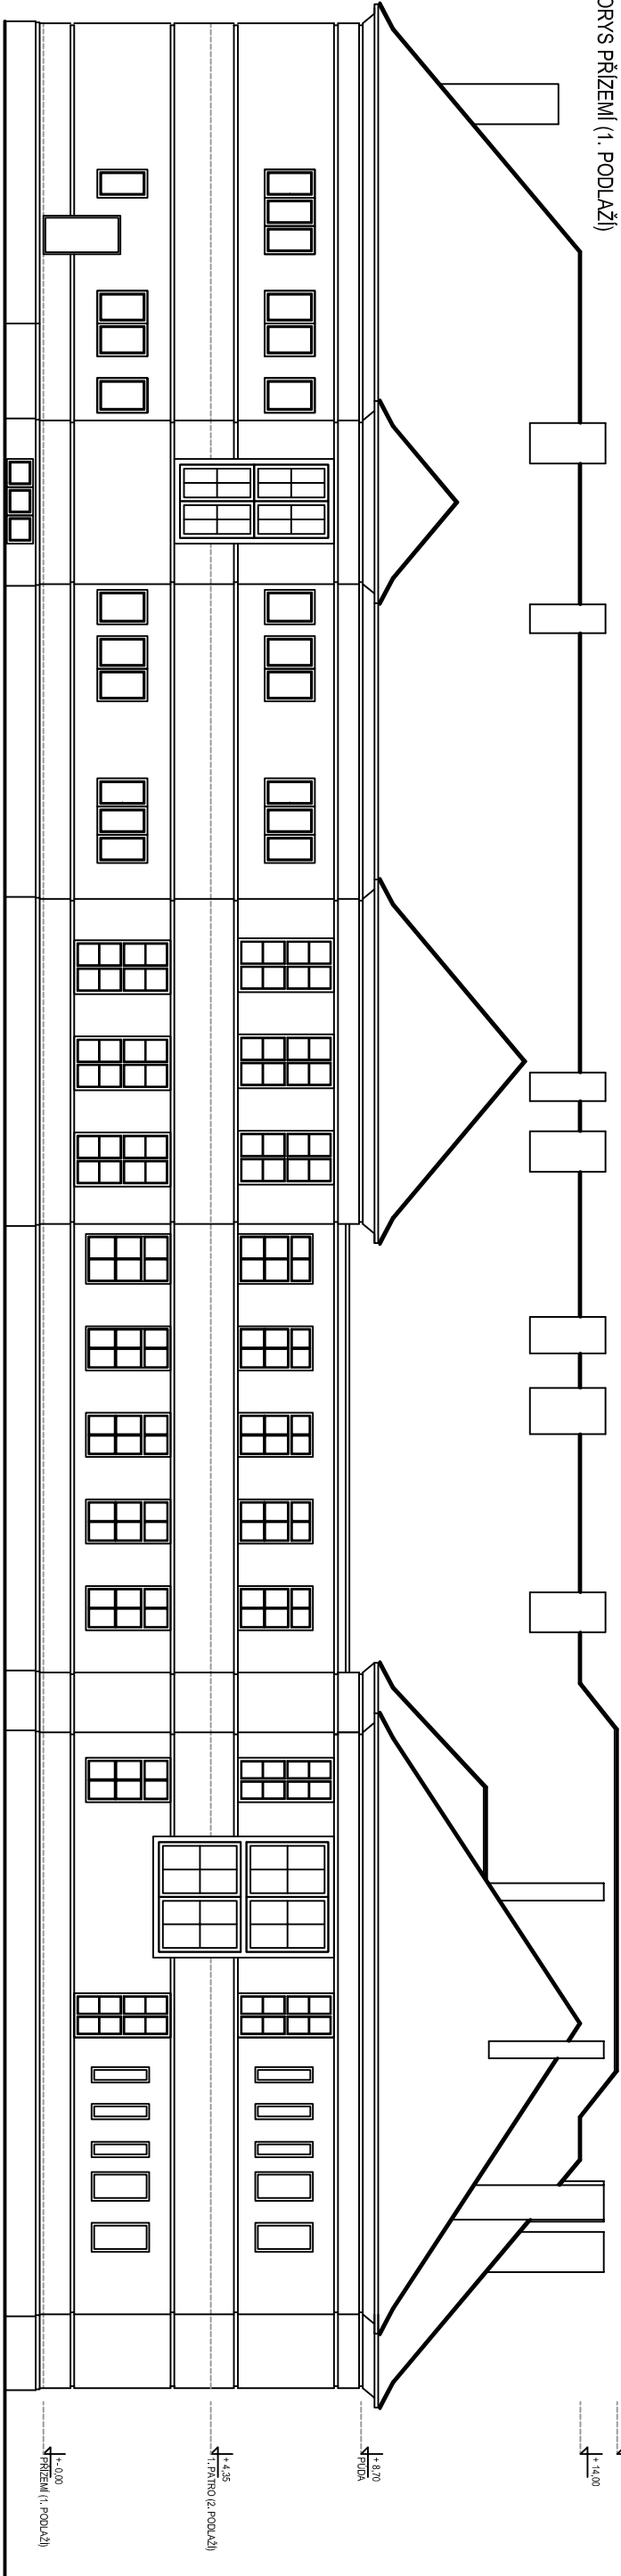

STÁVAJÍCÍ STAV - POHLED ZÁPADNÍ

LEGENDA MATERIÁLŮ:	
	STÁVAJÍCÍ KONSTRUKCE

Vlastník: Město Černošice, Řepova 1269, 252 28 Černošice, IČO 00241121			
Stavěcí: Město Černošice, Řepova 1269, 252 28 Černošice, IČO 00241121			
Místo stavby: parcel.č. 2559/1, k.ú. Černošice, č.z. 447			
Projektant: Ing. Michal Václavík, 252 29 Dobruška 803 IČO 402 529, IČO 201 182		Datum: 09/2013	
Stavba: PRÍSTAVBA VĚŘEJNÝCH WC ZŠ ČERNOŠICE		Stupeň: PD	
ZMĚNA STAVBY / PRÍSTAVBA, STAVEBNÍ ÚPRAVY		Č. výkres: 16/2013	
Opracil výkres:		Měřítok: 1 : 100	
STÁVAJÍCÍ STAV - POHLED ZÁPADNÍ			
STÁVAJÍCÍ STAV - PŮDORYS PRŮZEMÍ (1. PODLAŽÍ)		D.1.2	