
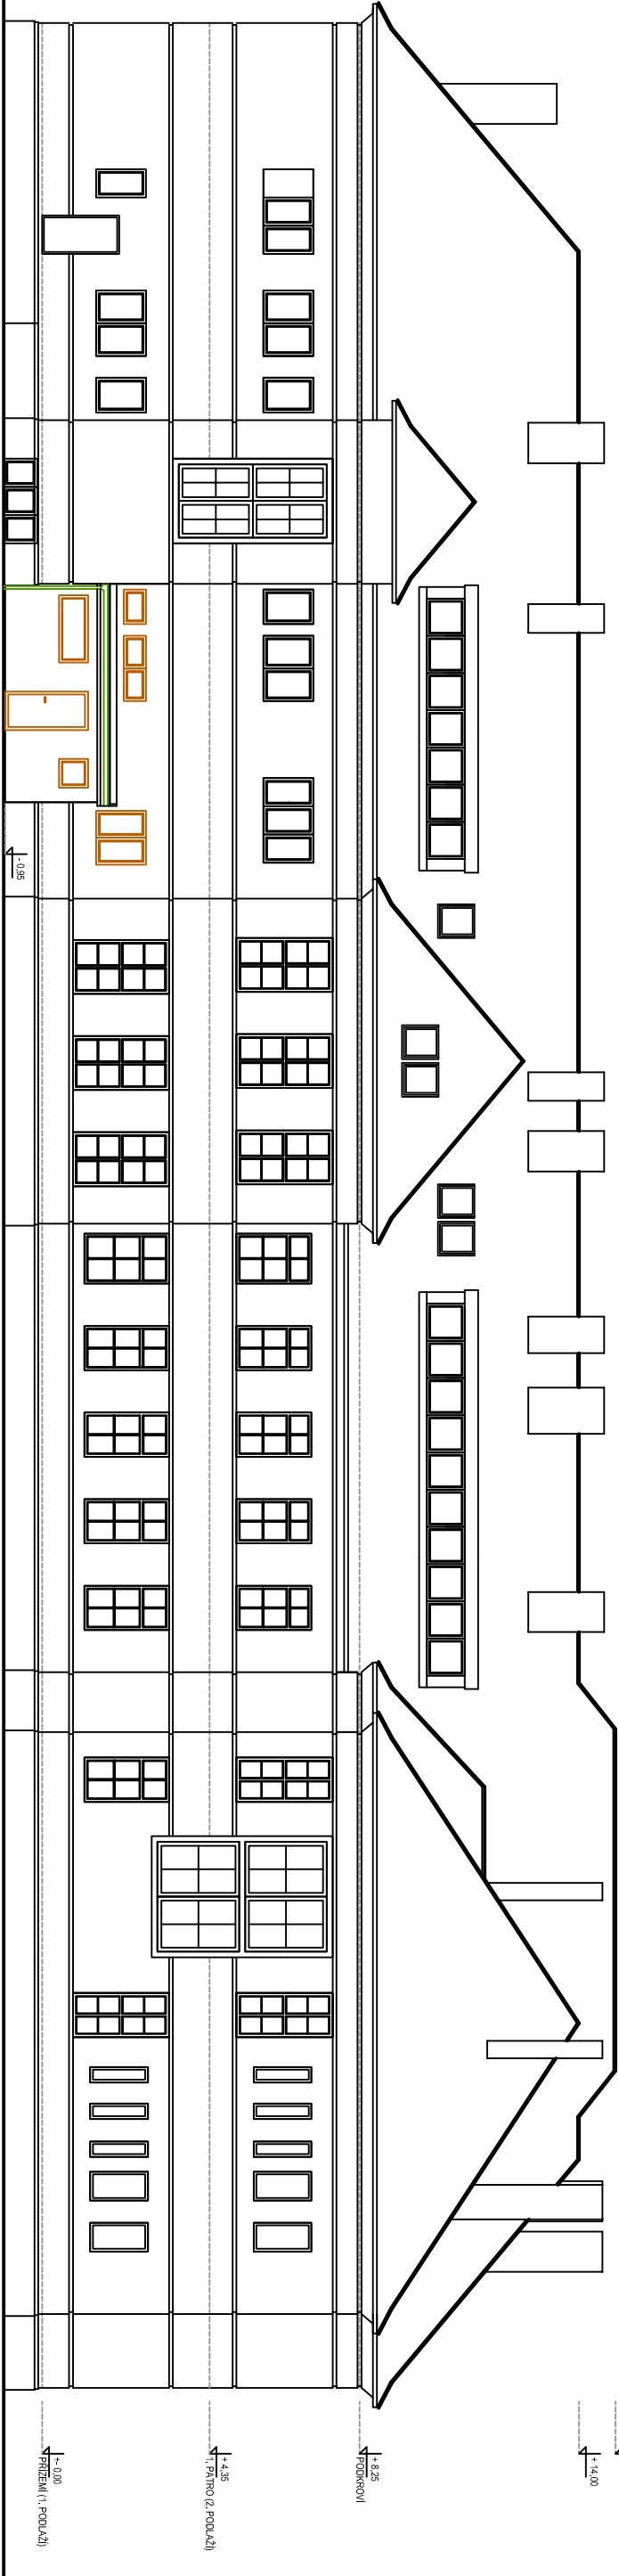


NOVÝ STAV -  
PŮDORYS PŘÍZEMÍ (1. PODLAŽÍ)

LEGENDA MATERIÁLŮ:	
	STÁLALICÍ KONSTRUKCE
	PŘÍSTAVBA ŽIVO

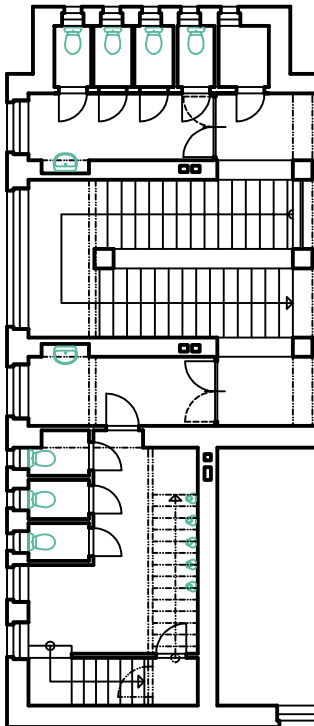

NOVÝ STAV - POHLED ZÁPADNÍ

Vlastník: Město Černošice, Riegrova 1269, 252 28 Černošice, IČO 00241121				
Stavovatel: Město Černošice, Riegrova 1269, 252 28 Černošice, IČO 00241121				
Místo stavby: parcela: 2559/1 k.ú. Černošice č.z. 447				
Projektant: Ing. Michal Vozdovný, 252 29 Dobruška 803 IČO 162 5925, IČZ01192				
Stavba:	Datum:		08/2013	
	Supltek:			
PŘÍSTAVBA VĚŠNÝCH WC A ZS ČERNOSICE		PD		
ZMĚNA STAVBY / PŘÍSTAVBA, STAVEBNÍ ÚPRAVY		Zař.č.	18/2013	
Ostatní výkres:		Č. výkres:		
NOVÝ STAV - POHLED ZÁPADNÍ				
NOVÝ STAV - PŮDORYS PŘÍZEMÍ (1. PODLAŽÍ)		1 : 100	D.1.3	