


LEGENDA MATERIÁLŮ

	PŮVODNÍ ZDIVO
	NOSNÁ ZDĚNÁ STĚNA
	OBVODOVÉ ZDIVO
	ŽELEZOBETON
	PROSTÝ BETON
	ZDĚNÁ PŘÍČKA
	SDK INSTALAČNÍ PŘEDSTĚNA
	LEHČENÉ IZOLAČNÍ ZDIVO
	TEPELNÁ IZOLACE XPS
	TEPELNÁ IZOLACE EPS
	DRČENÉ KAMENIVO FR. DLE KONSTRUKCE
	NASYPNÁ ZEMINA
	ROSTLÁ ZEMINA

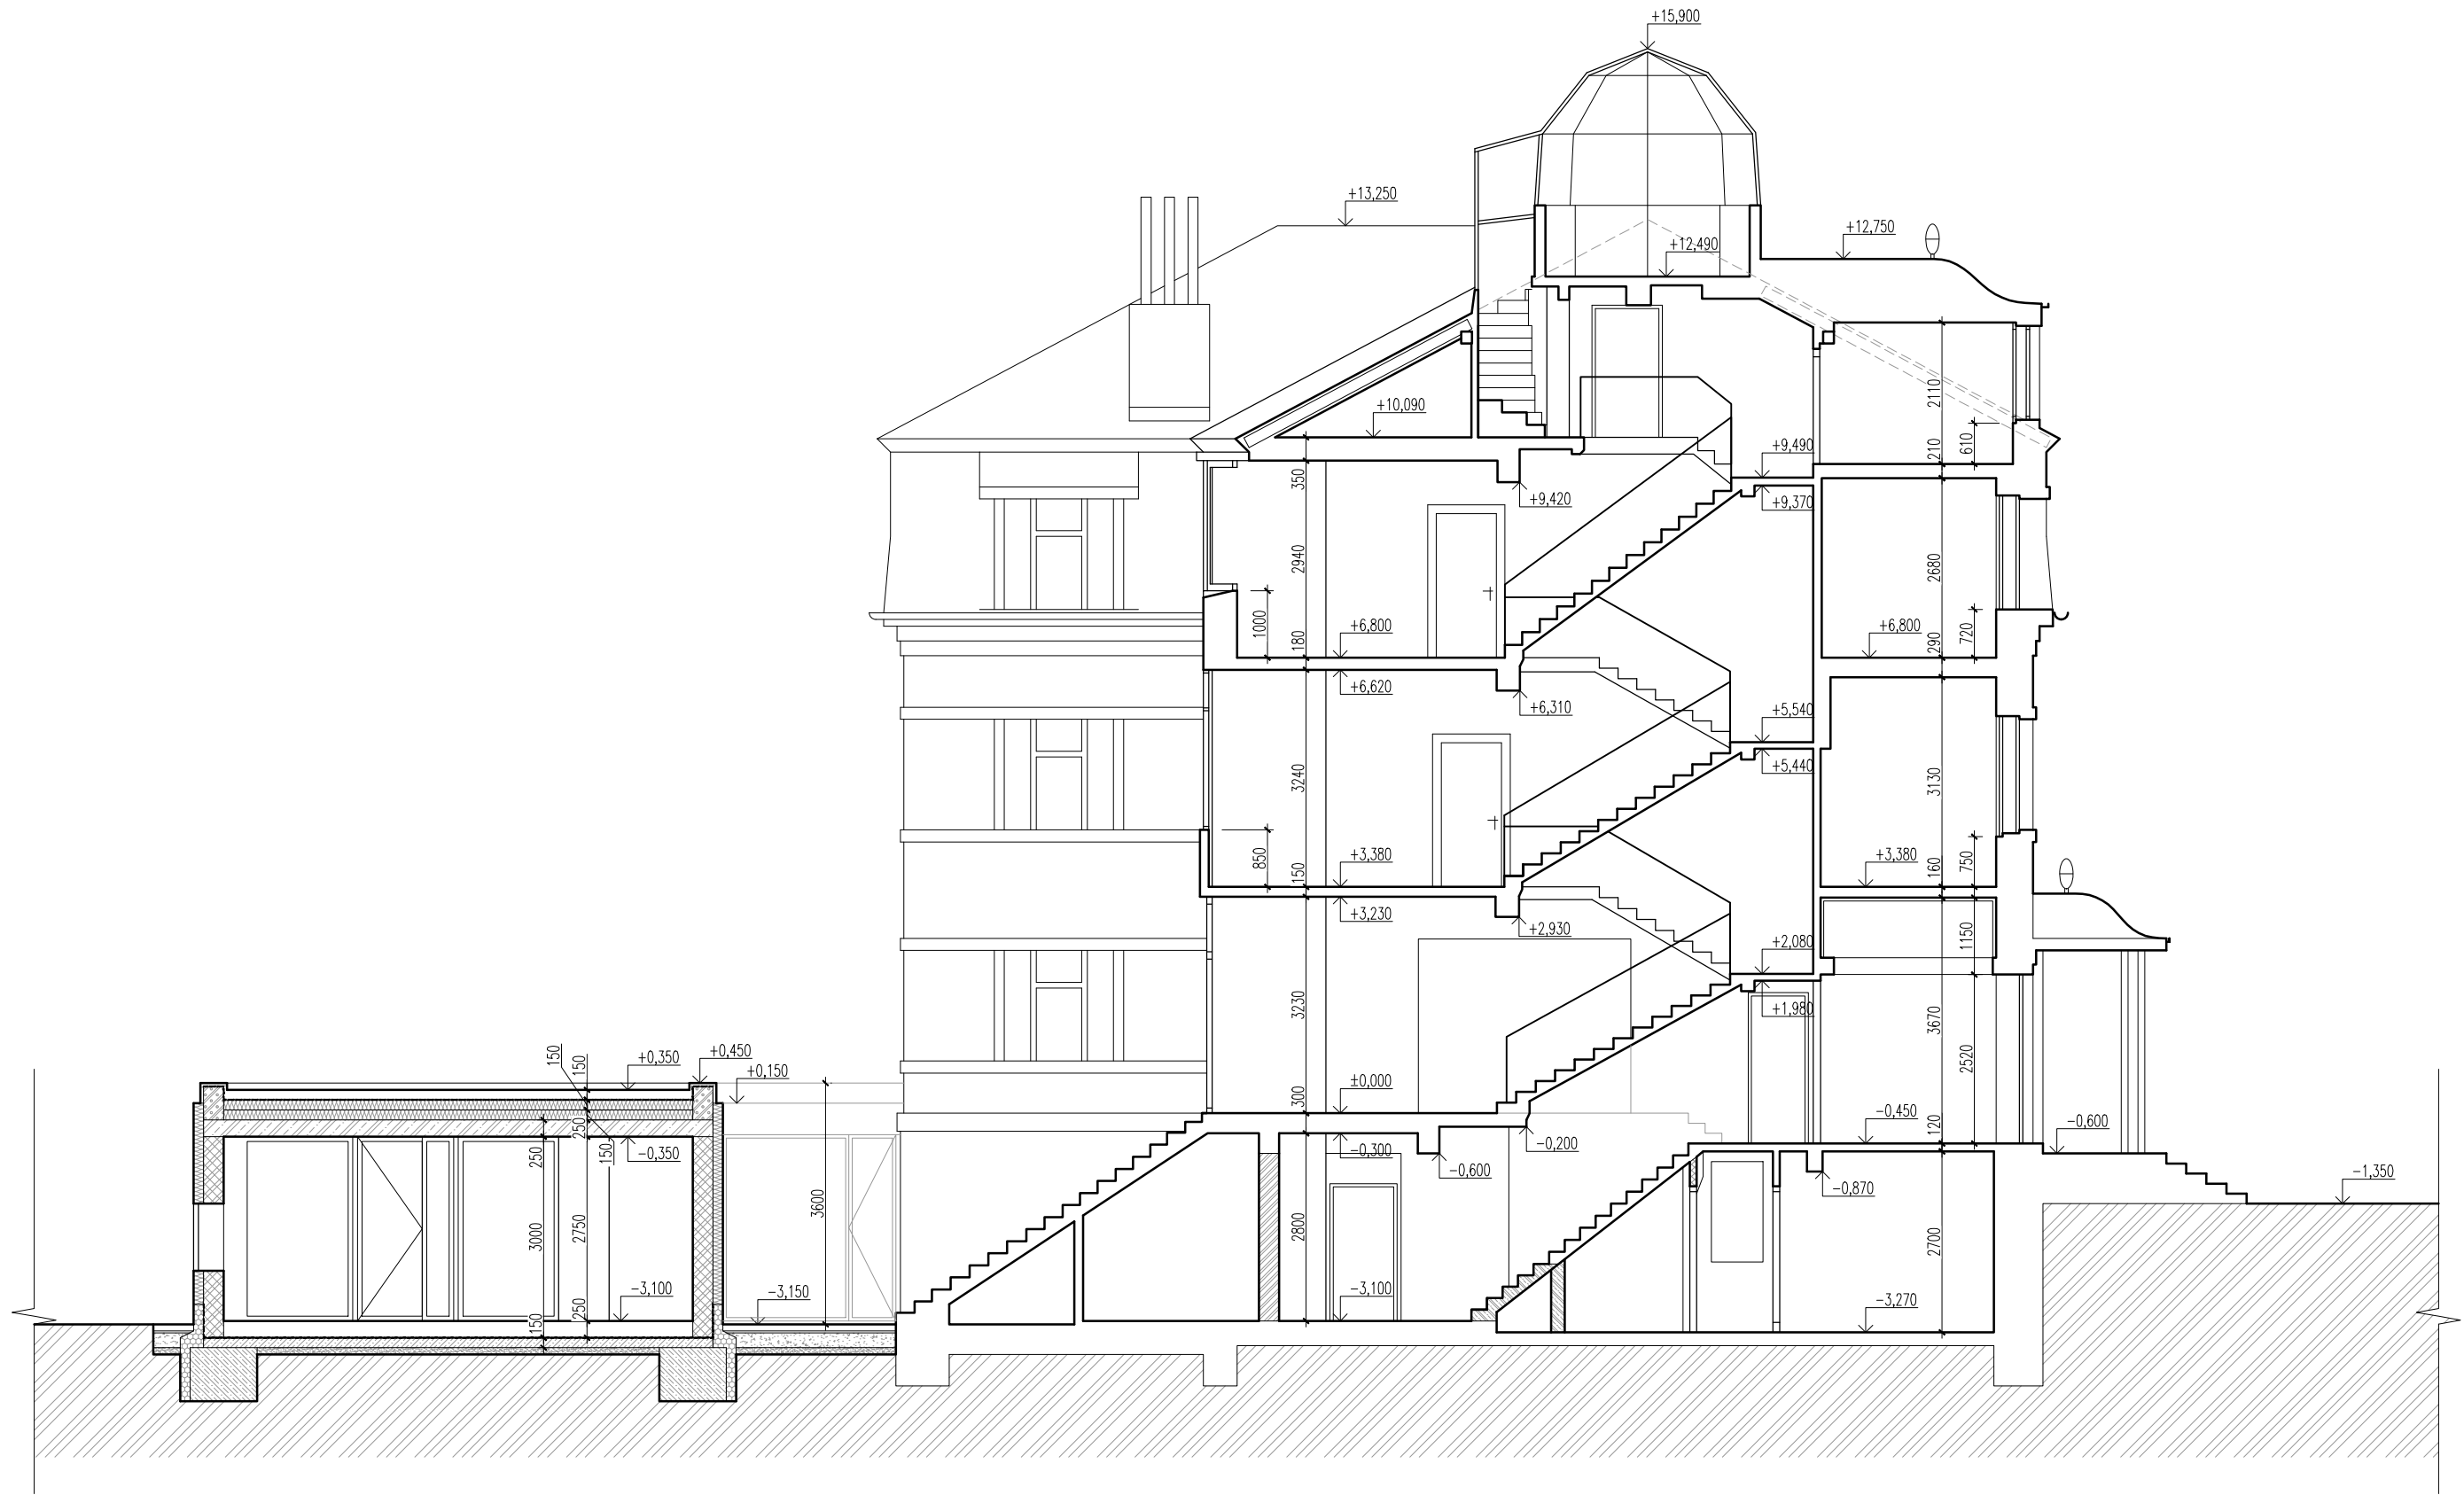

P01	03.14	DŮR + DSP	--	--
REV	DATUM	POZNÁMKA	KRESLIL	KONTŘ

**jestico + whites**

Štefánikova 43a Praha 5 150 00 Czech Republic  
t +420 257 310 460 f +420 257 310 452 w [jesticowhites.com](http://jesticowhites.com)

architecture + interior design london + prague

STAVEBNÍK

MĚSTO ČERNOŠICE

PROJEKT

STAVEBNÍ ÚPRAVY A PŘÍSTAVBA

KARLŠTEJNSKÁ Č.P. 259

K.Ú. ČERNOŠICE 539139

ČÁST PROJEKTU / PROFESE

D.1.1.

ARCHITEKTONICKO–STAVEBNÍ ŘEŠENÍ

ODPOVĚDNÝ PROJEKTANT

SEAN JONATHAN CLIFTON R/00055

PROJEKTANT

ING. ARCH. RADEK TEICHMAN

ING. ARCH. JAKUB LOUČKA

ING. ARCH. SLAVOMÍRA BILŠÁKOVÁ

±0,000 = 212,79 m.n.m. B.p.v.

NÁZEV VÝKRESU

ŘEZ A–A'

STAVEBNÍ OBJEKT

RAZÍTKO, PODPIS

PARÉ

MĚŘÍTKO 1:100

4xA4 FORMÁT

STUPEŇ PROJEKTU

DŮR + DSP

ČÍSLO VÝKRESU

2507–SC–100

ČÁST

D1.1. b.

ODDÍL

REVIZE

P01

© 2014 jestico + whites. all rights reserved