LEGENDA

- HRANICE POZEMKŮ
- 905/9 PARCELNÍ ČÍSLO
- STÁVAJÍCÍ STAV
- VOZOVKA – ASFSALT
- ÚPRAVA NAVAZUJÍCÍ ZELENĚ – ZATRAVNĚNÍ

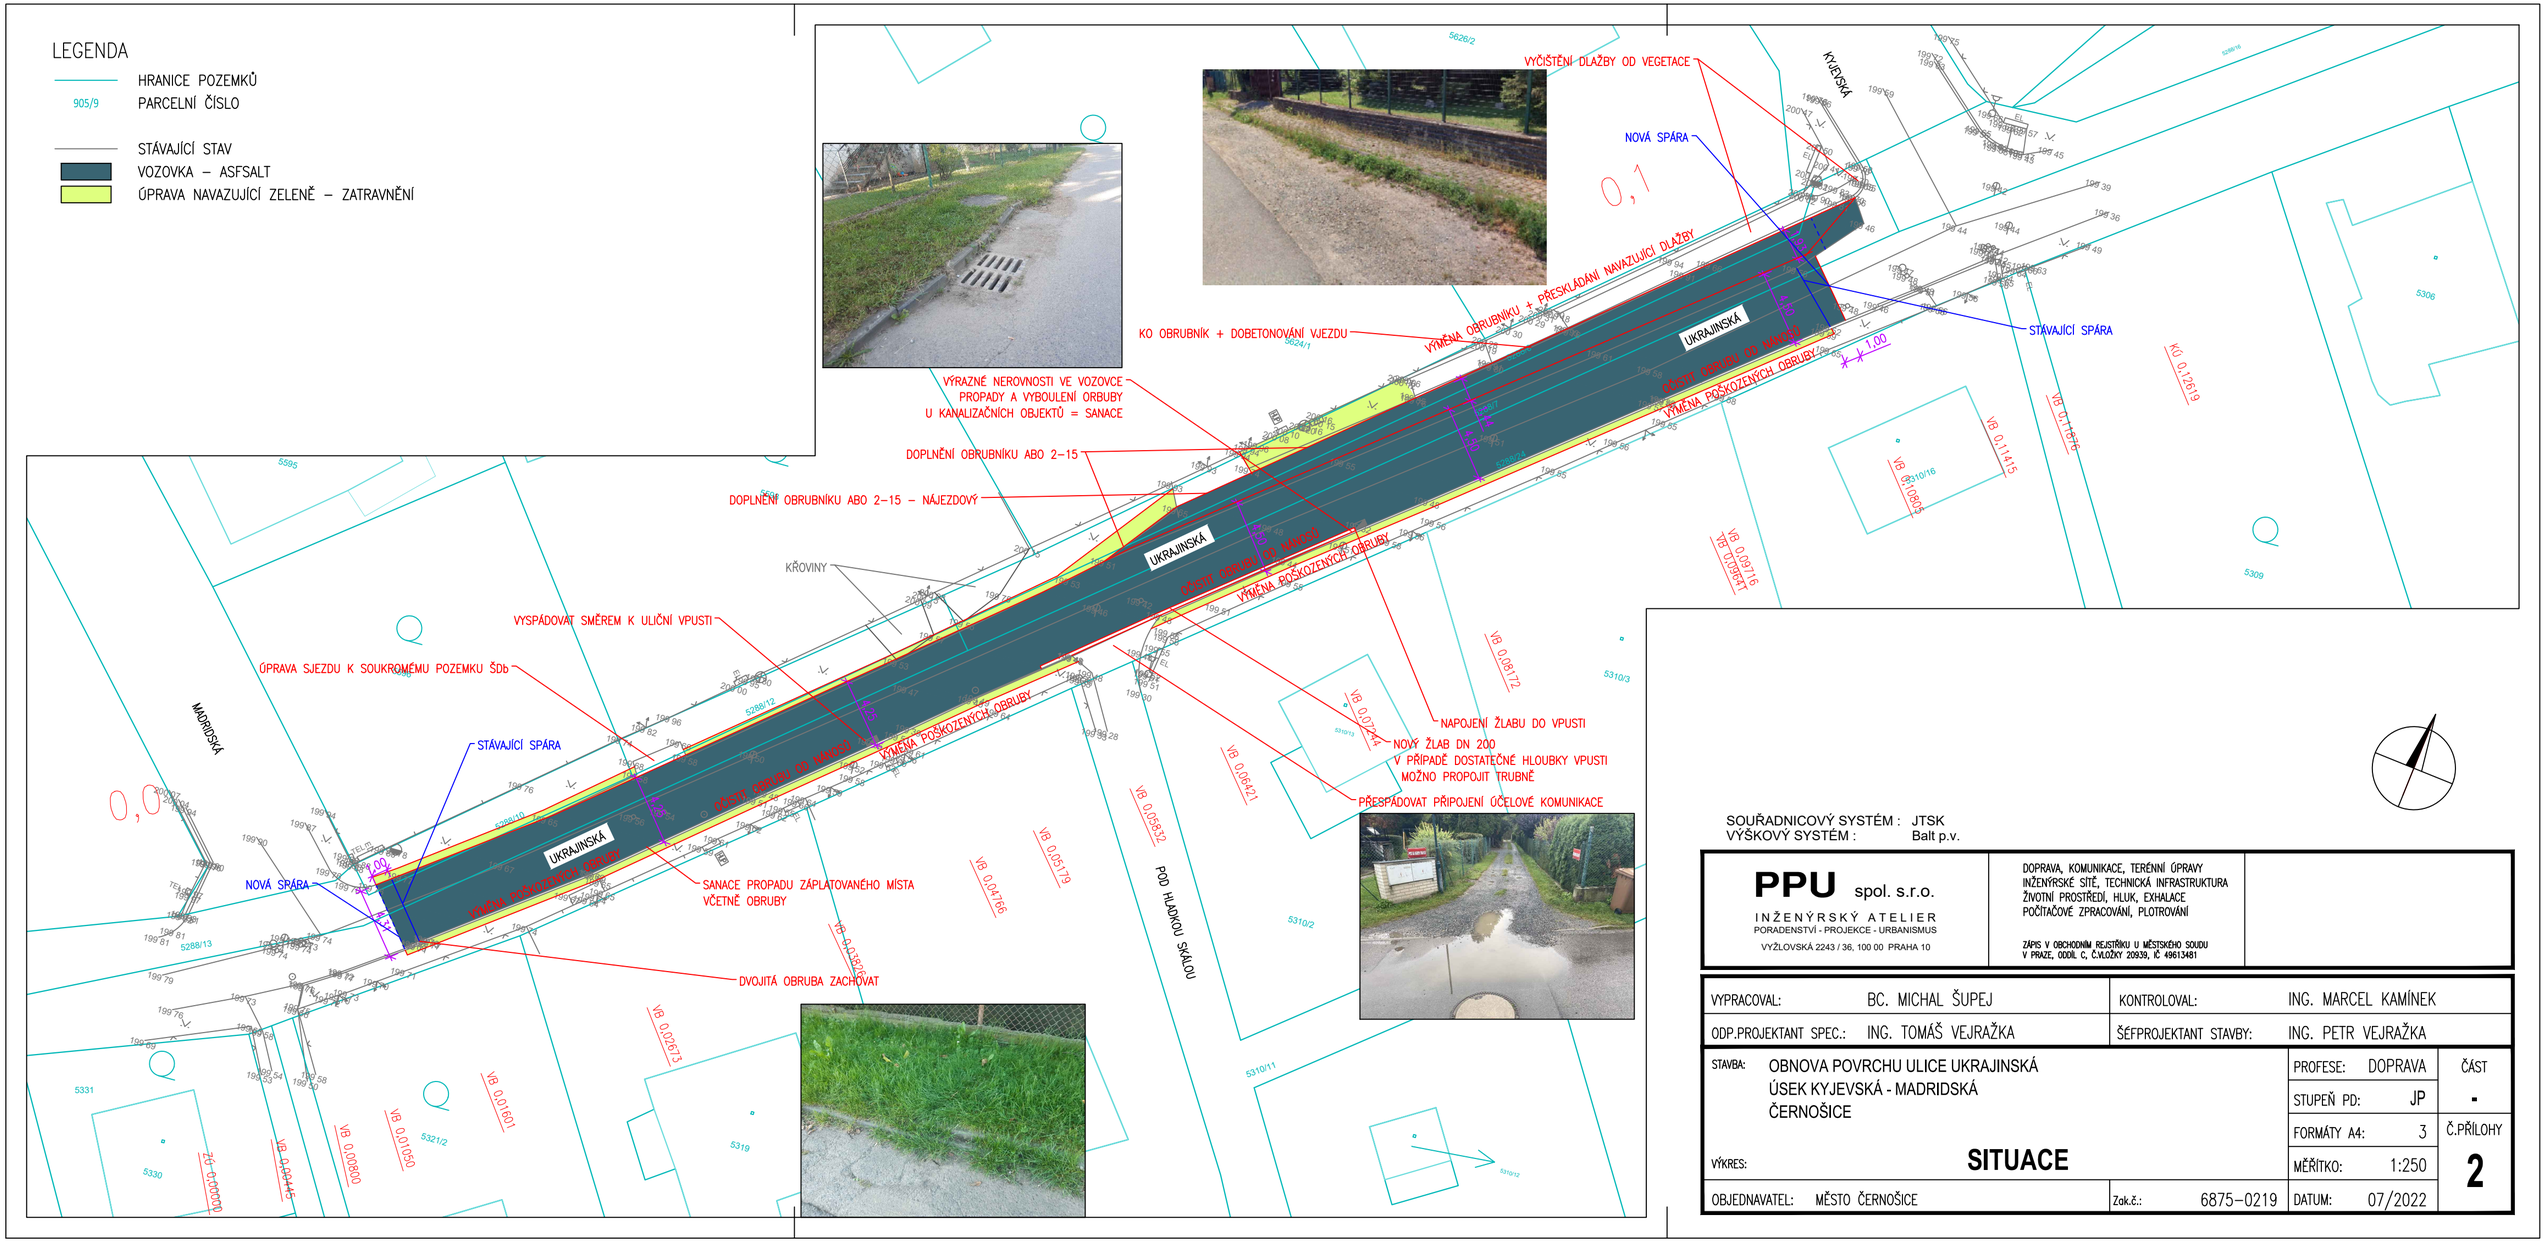

SOUŘADNICOVÝ SYSTÉM : JTSK
VÝŠKOVÝ SYSTÉM : Balt p.v.

PPU spol. s.r.o.
INŽENÝRSKÝ ATELIER
PORADENSTVÍ - PROJEKCE - URBANISMUS
VYŽLOVSKÁ 2243 / 36, 100 00 PRAHA 10

DOPRAVA, KOMUNIKACE, TERÉNNÍ ÚPRAVY
INŽENÝRSKÉ SÍTĚ, TECHNICKÁ INFRASTRUKTURA
ŽIVOTNÍ PROSTŘEDÍ, HLUK, EXHALACE
POČÍTAČOVÉ ZPRACOVÁNÍ, PLOTROVÁNÍ

ZÁPIS V OBCHODNÍM REJSTŘÍKU U MĚSTSKÉHO SOUDU
V PRAZE, ODDÍL C, Č.VLOŽKY 20939, IČ 49613481

VYPRACOVAL:	BC. MICHAL ŠUPEJ	KONTROLOVAL:	ING. MARCEL KAMÍNEK
ODP.PROJEKTANT SPEC.:	ING. TOMÁŠ VEJRAŽKA	ŠÉFPROJEKTANT STAVBY:	ING. PETR VEJRAŽKA

STAVBA:	OBNOVA POVRCHU ULICE UKRAJINSKÁ ÚSEK KYJEVSKÁ - MADRIDSKÁ ČERNOŠICE	PROFESE: DOPRAVA	ČÁST
		STUPEŇ PD: JP	-
		FORMÁTY A4: 3	Č.PŘÍLOHY
VÝKRES:	**SITUACE**	MĚŘÍTKO: 1:250	**2**
OBJEDNAVATEL:	MĚSTO ČERNOŠICE	Zak.č.: 6875–0219	DATUM: 07/2022