



- Poznámky:**
- Pod vjezdy na parcely a v místech těsného souběhu s inženýrskými sítěmi budou kabely protaženy chráničkami nebo uloženy v kabelových žlabech.
 - Zpětná výplň kabelové rýhy bude řádně po vrstvách zhutněna. Dle stávající konstrukce a provedení povrchu uvést do předchozího stavu, nebo není-li to možné s ohledem na povahu provedených prací, do stavu odpovídajícímu předchozímu účelu či užívání dotčené nemovitosti.
 - V trase nových kabelových rozvodů se nacházejí stávající inženýrské sítě zakreslené informativně v Koordinační situaci. Veškeré stávající inž. sítě budou před zahájením výkopových prací vytyčeny jejich správci.
 - Při křížení a souběhu s inženýrskými sítěmi provádět výkopy ručně se zvýšenou opatrností. Křížení a souběhy provádět dle ČSN 73 6005. Krytí jednotlivých inženýrských sítí bude upřesněno při vytyčování jejich správci.
 - Vzdálenost kabelů v trasách od stavebních objektů bude dle ČSN 33 2000-5-52. Kóty vzdálenosti kabelů od hranic pozemků jsou vztaženy k ose výkopu.

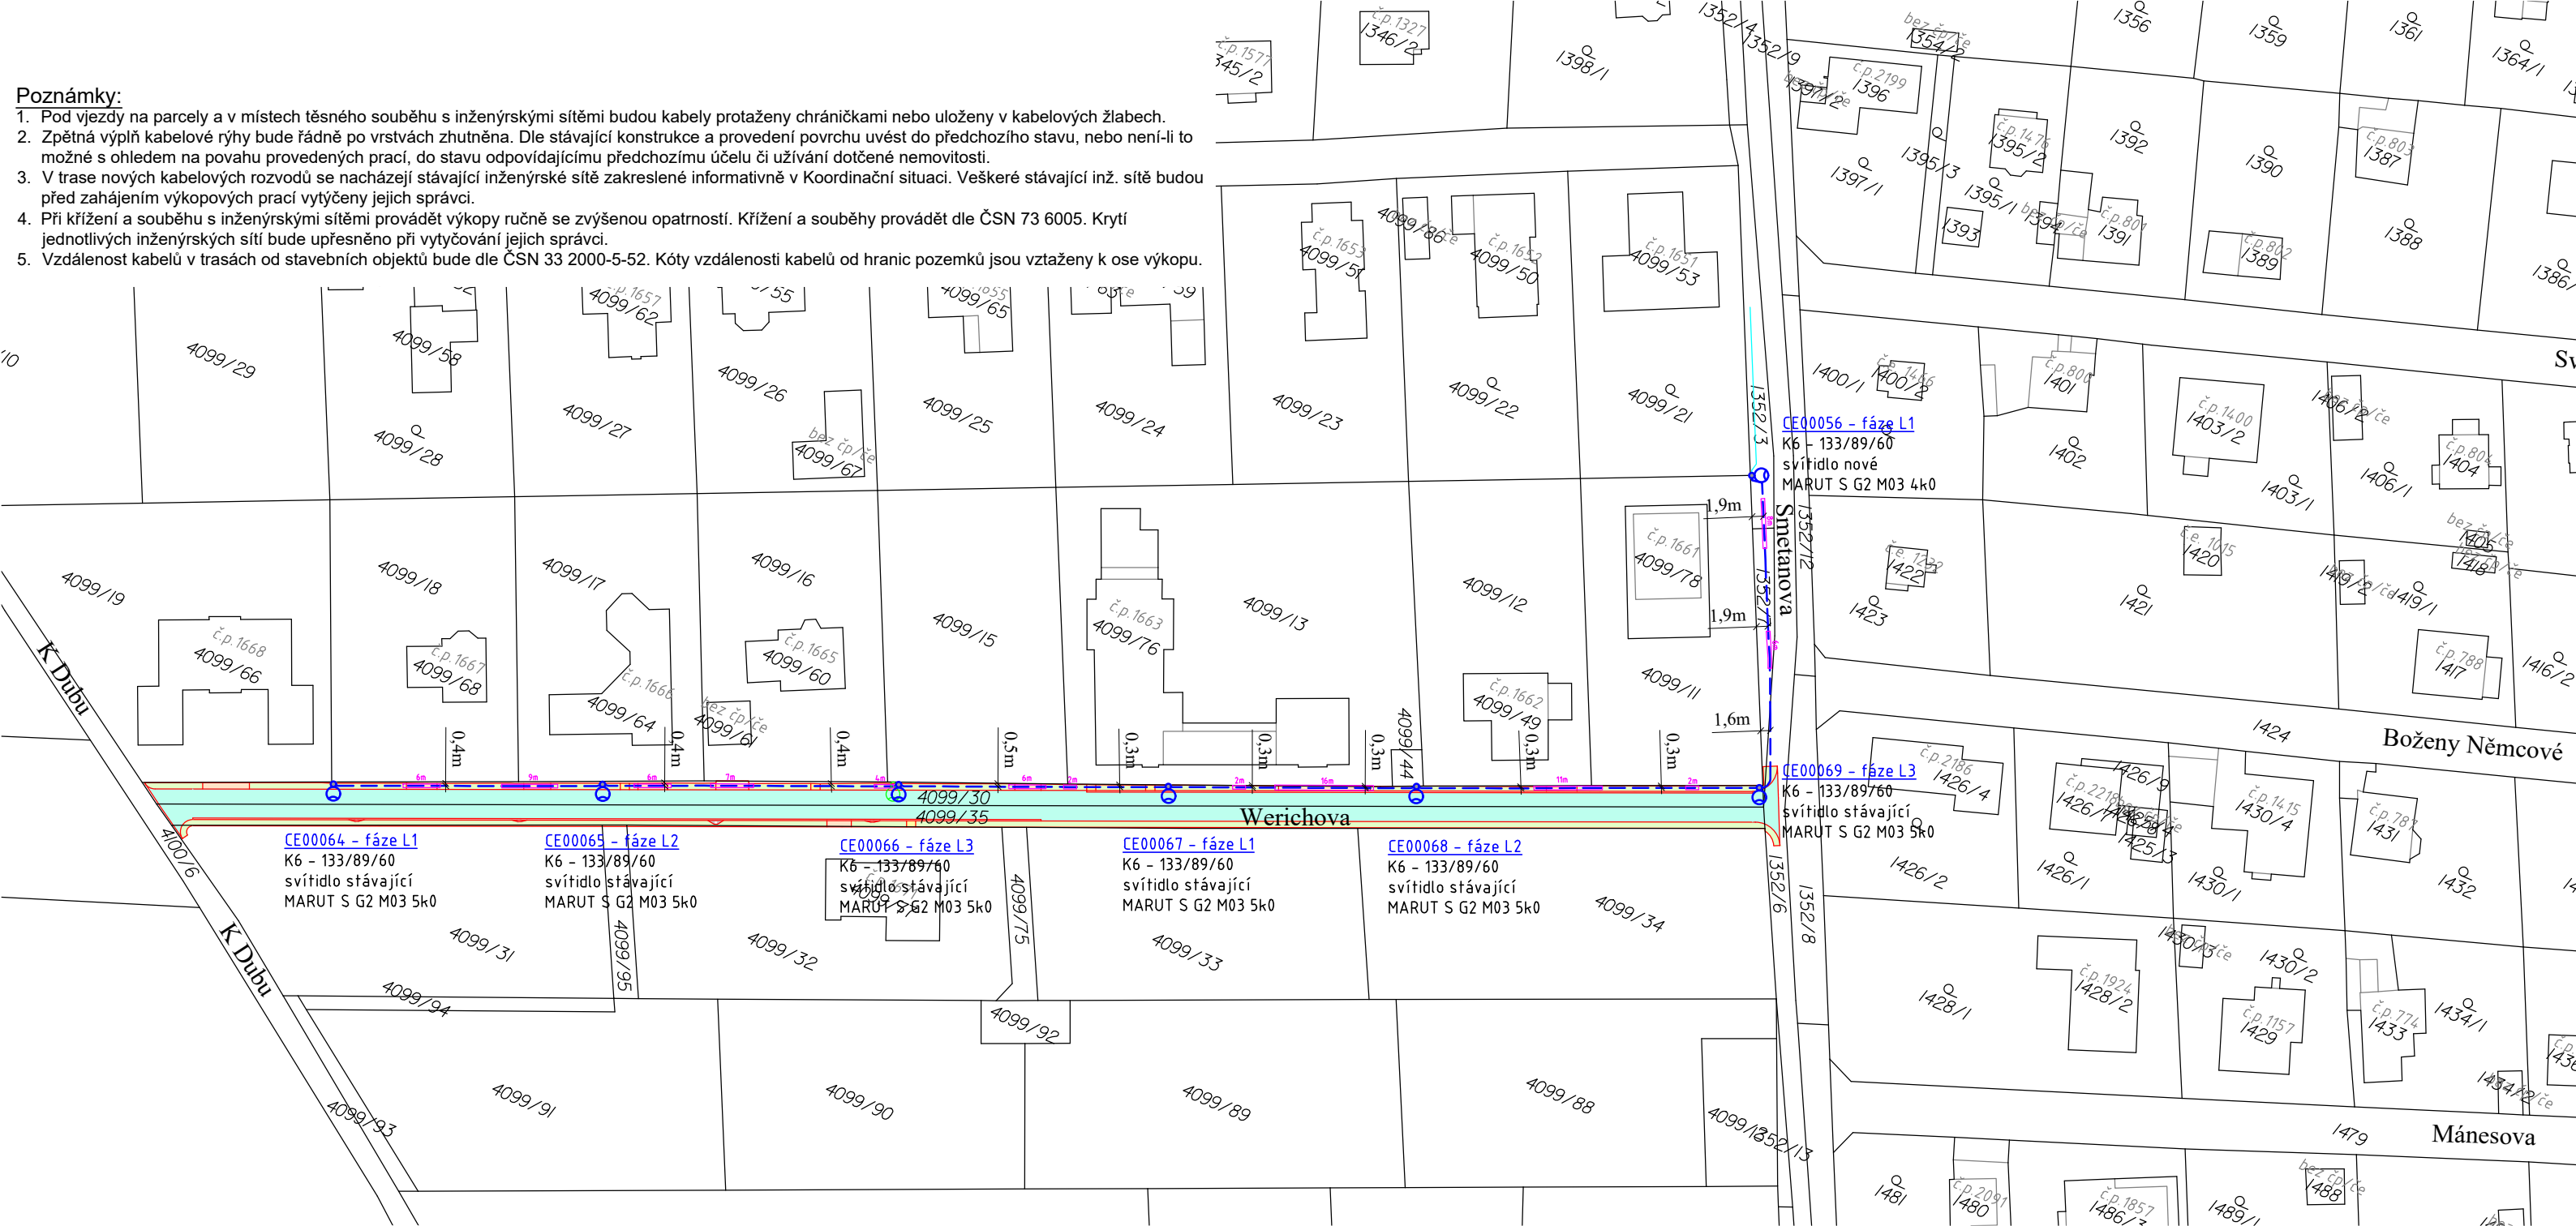

Orientační mapa

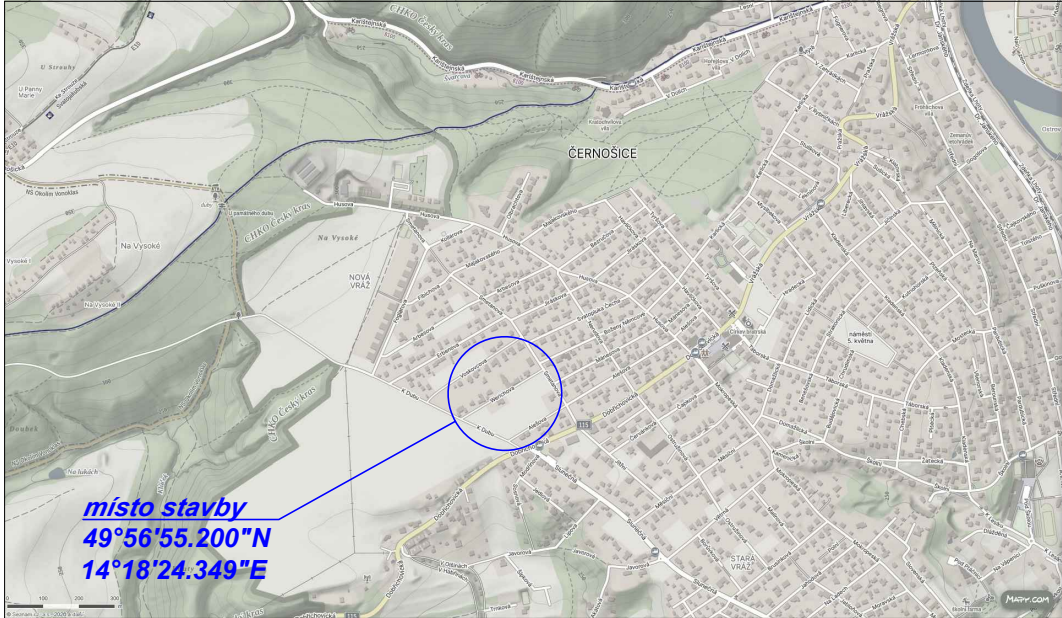

Legenda - plochy:

- komunikace - asfalt
- zeleň
- vjezd - betonová dlažba
- chodník - betonová dlažba
- beton


Legenda - VO:

- trasa nového kabelového vedení VO
- trasa stávajícího kabelového vedení VO
- nová kabelová chránička
- nový stožár VO o výšce 6 m
- demontovaný stožár VO o výšce 5 m

obec: Černošice
k.ú.: Černošice
okres: Praha - západ



Napětová soustava: TN-C, 3+PEN, 3x230 / 400V, 50Hz
Ochrana před nebezpečným dotykem neživých částí dle ČSN 33 2000-4-41:
automatickým odpojením od zdroje v sítích TN
Vnější vlivy dle ČSN 33 2000-5-51: AA8, AB8, AD4, AE4, AF2, AN3, AQ3, AS2, BB2, BC2

 ELEKTROŠTIKA, s.r.o. U Družstva Ideál 13, 140 00 Praha 4 tel: 261 214 027, 241 413 334 IČO: 48041122, DIČ: CZ48041122		<i>Investor:</i> Město Černošice Karlštejnská 259, 252 28 Černošice IČO: 00241121, DIČ: CZ00241121		
<i>Odpovědný projektant:</i> Tomáš Procházka	<i>Vedoucí projektant:</i> Jaroslav Šolc	<i>Hlavní projektant:</i> Ing. Ludvík Štika, ČKAIT 0003399	<i>Datum:</i> 2 / 2026	<i>Číslo zakázky:</i> D26004
<i>Obsah:</i> Černošice, Werichova - VO Situační výkres širších vztahů			<i>Stupeň:</i> DPZ+DPS	<i>Objekt:</i>
			<i>Měřítko:</i> 1:1000	<i>Formát výkresu:</i> A3
			<i>Číslo výkresu:</i> C.1	<i>Paré:</i>
VEŠKERÁ PRÁVA VYHAZENÁ. ŠÍŘENÍ NEBO REPRODUKOVÁNÍ BEZ PÍSEMNÉHO SOUHLASU AUTORA JE NEPŘÍPUSTNÉ.				