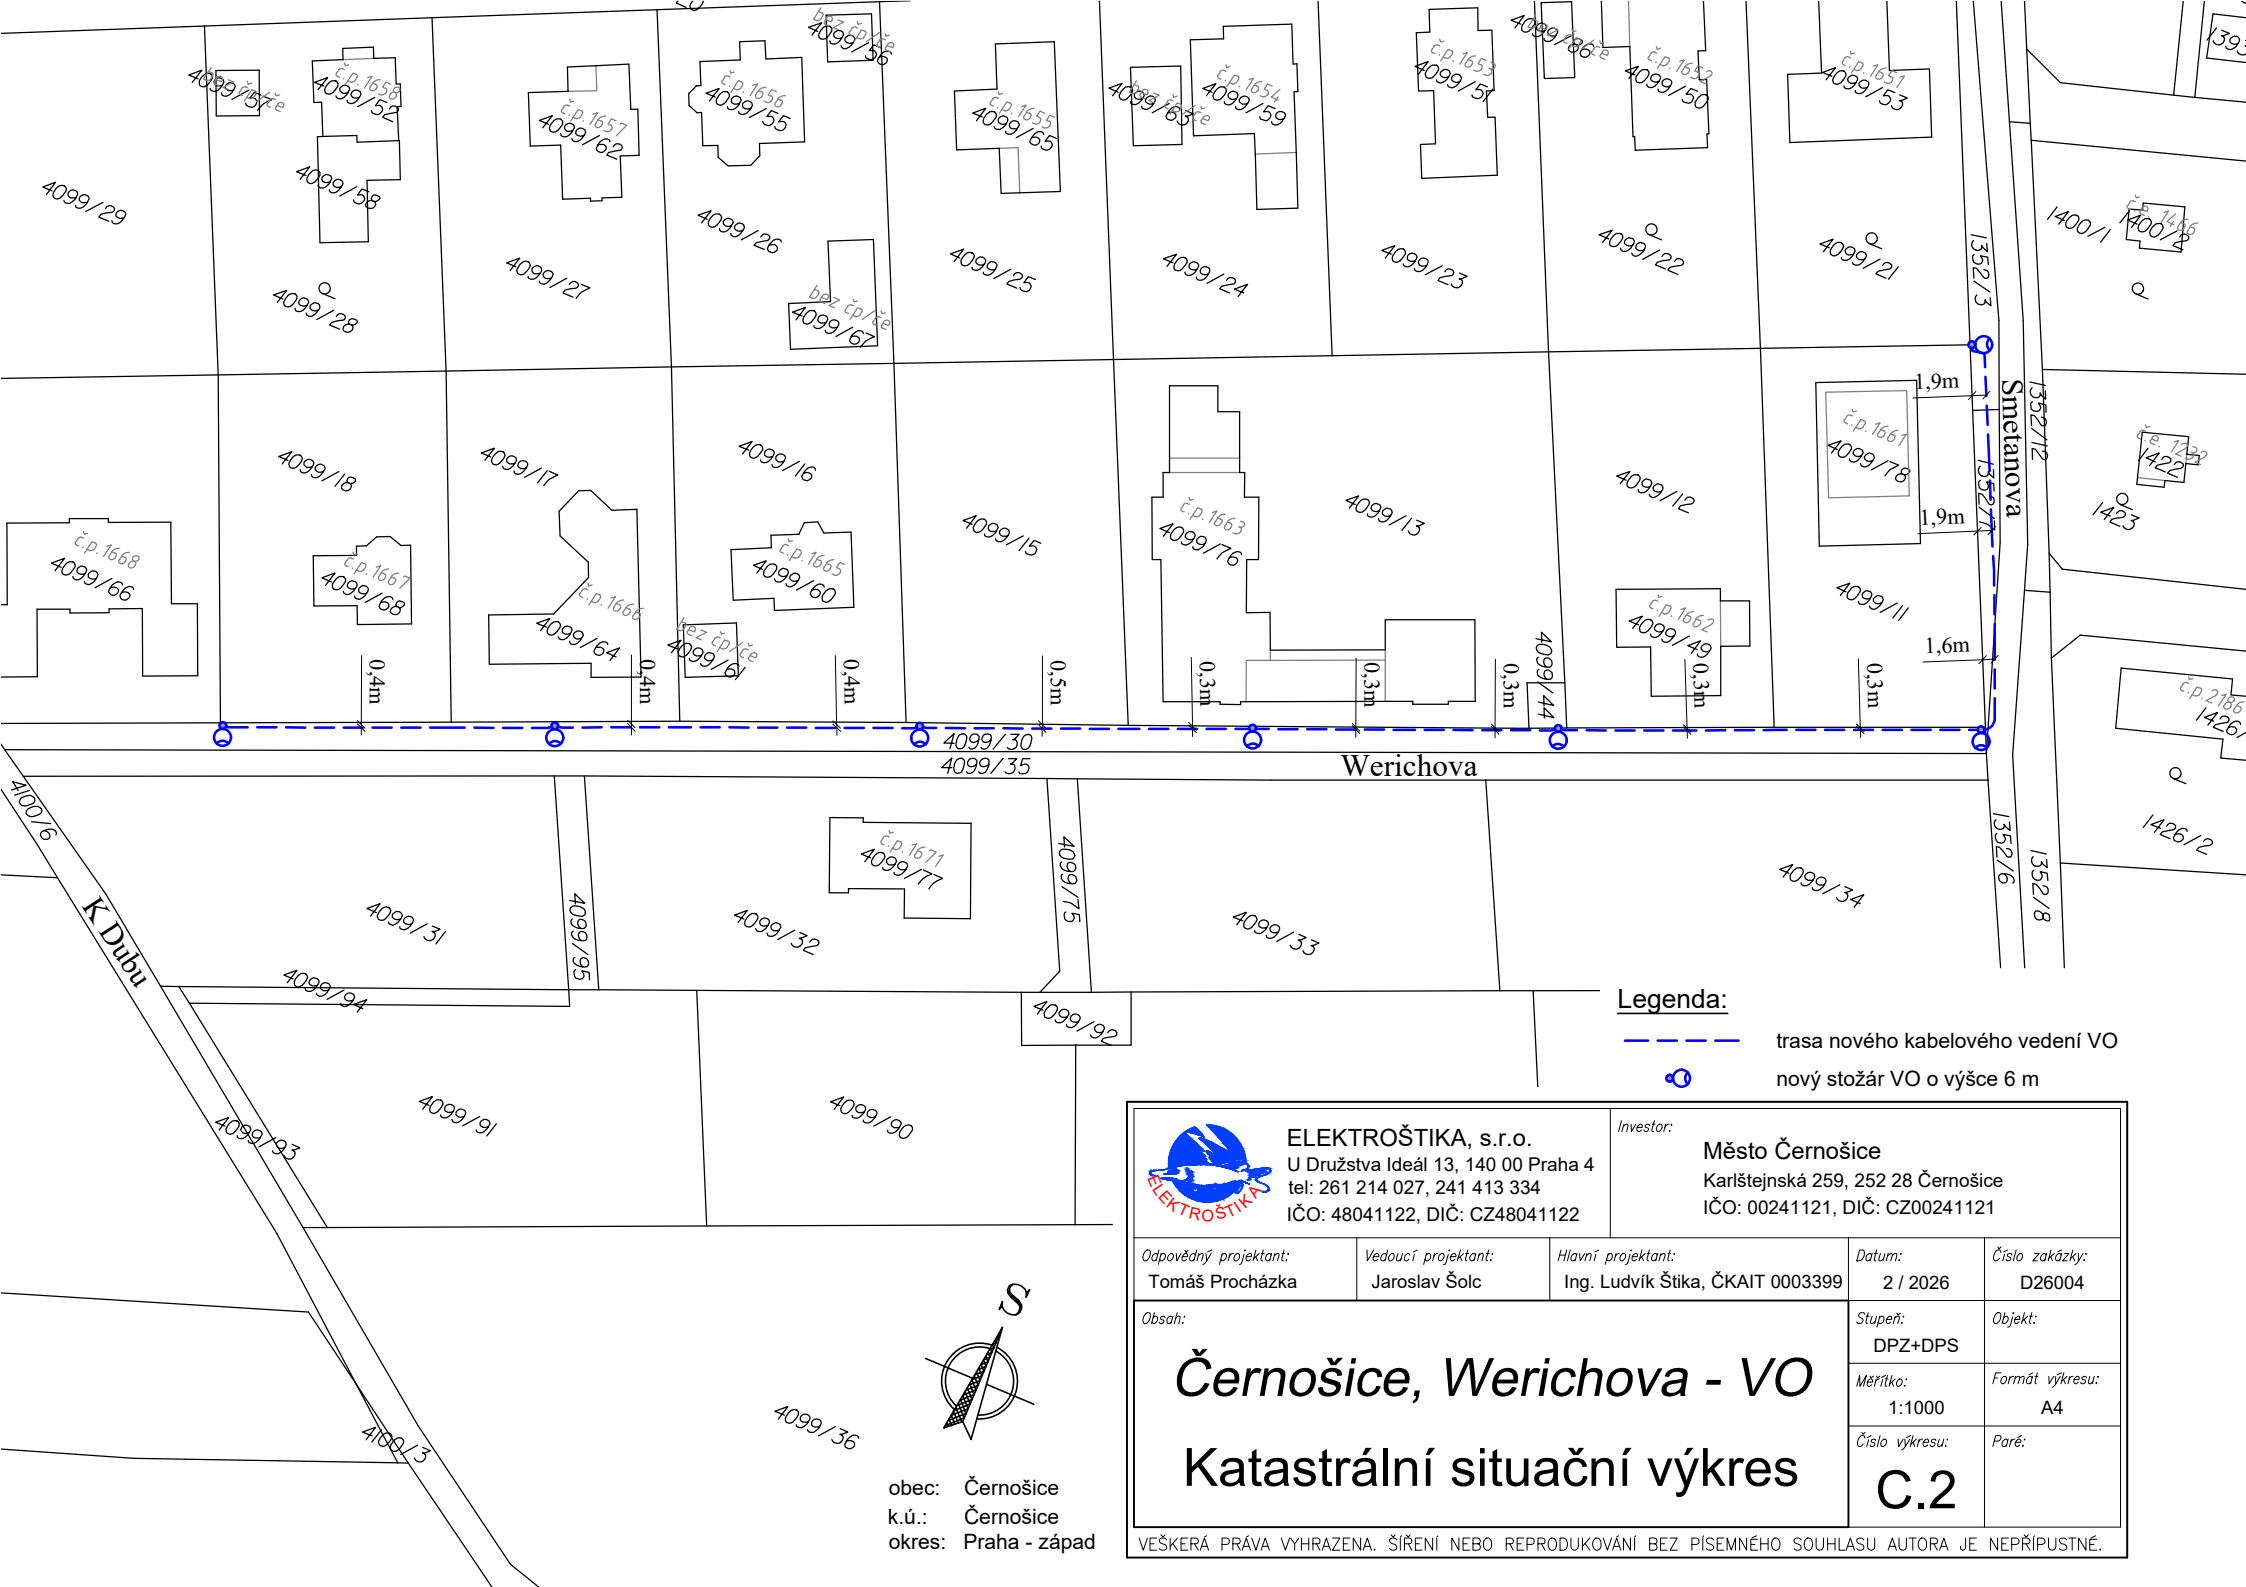

Legenda:

- trasa nového kabelového vedení VO
- nový stožár VO o výšce 6 m

obec: Černošice
k.ú.: Černošice
okres: Praha - západ

ELEKTROŠTIKA, s.r.o.
U Družstva Ideál 13, 140 00 Praha 4
tel: 261 214 027, 241 413 334
IČO: 48041122, DIČ: CZ48041122

Investor:
Město Černošice
Karlštejnská 259, 252 28 Černošice
IČO: 00241121, DIČ: CZ00241121

Odpovědný projektant:	Vedoucí projektant:	Hlavní projektant:	Datum:	Číslo zakázky:
Tomáš Procházka	Jaroslav Šolc	Ing. Ludvík Štika, ČKAIT 0003399	2 / 2026	D26004

Obsah:

Černošice, Werichova - VO

Katastrální situační výkres

Stupeň:	Objekt:
DPZ+DPS	
Měřítko: 1:1000	Formát výkresu: A4
Číslo výkresu: C.2	Paré:

VEŠKERÁ PRÁVA VYHRAZENA. ŠÍŘENÍ NEBO REPRODUKOVÁNÍ BEZ PÍSEMNÉHO SOUHLASU AUTORA JE NEPŘÍPUSTNÉ.