
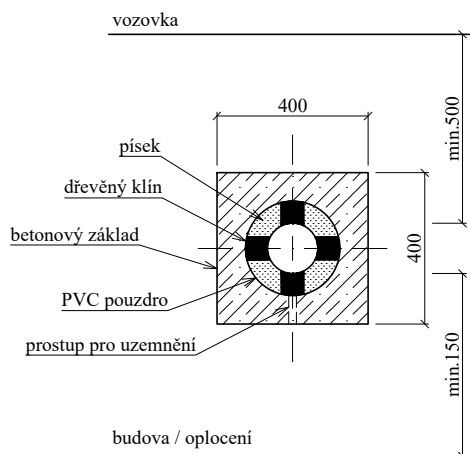


Základ stožáru o výšce 6m

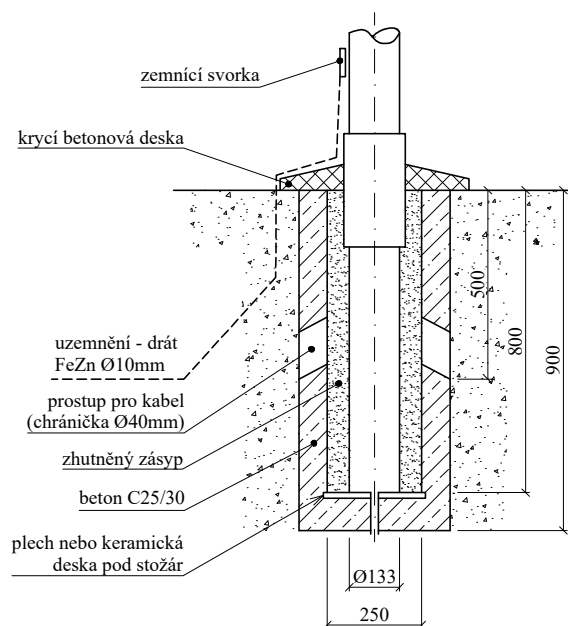

 ELEKTROŠTIKA, s.r.o. U Družstva Ideál 13, 140 00 Praha 4 tel: 261 214 027, 241 413 334 IČO: 48041122, DIČ: CZ48041122		Investor: Město Černošice Karlštejnská 259, 252 28 Černošice IČO: 00241121, DIČ: CZ00241121		
Odpovědný projektant: Tomáš Procházka	Vedoucí projektant: Jaroslav Šolc	Hlavní projektant: Ing. Ludvík Štika	Datum: 11 / 2025	Číslo stavby:
Obsah: Černošice, Revoluční - VO Základ stožáru VO			Stupeň: DPZ+DPS	Číslo zakázky: D25076
			Měřítko: 1:20	Paré:
			Číslo výkresu: D.4	
VEŠKERÁ PRÁVA VYHRAZENA. ŠÍŘENÍ NEBO REPRODUKOVÁNÍ BEZ PÍSEMNÉHO SOUHLASU AUTORA JE NEPŘÍPUSTNÉ.				