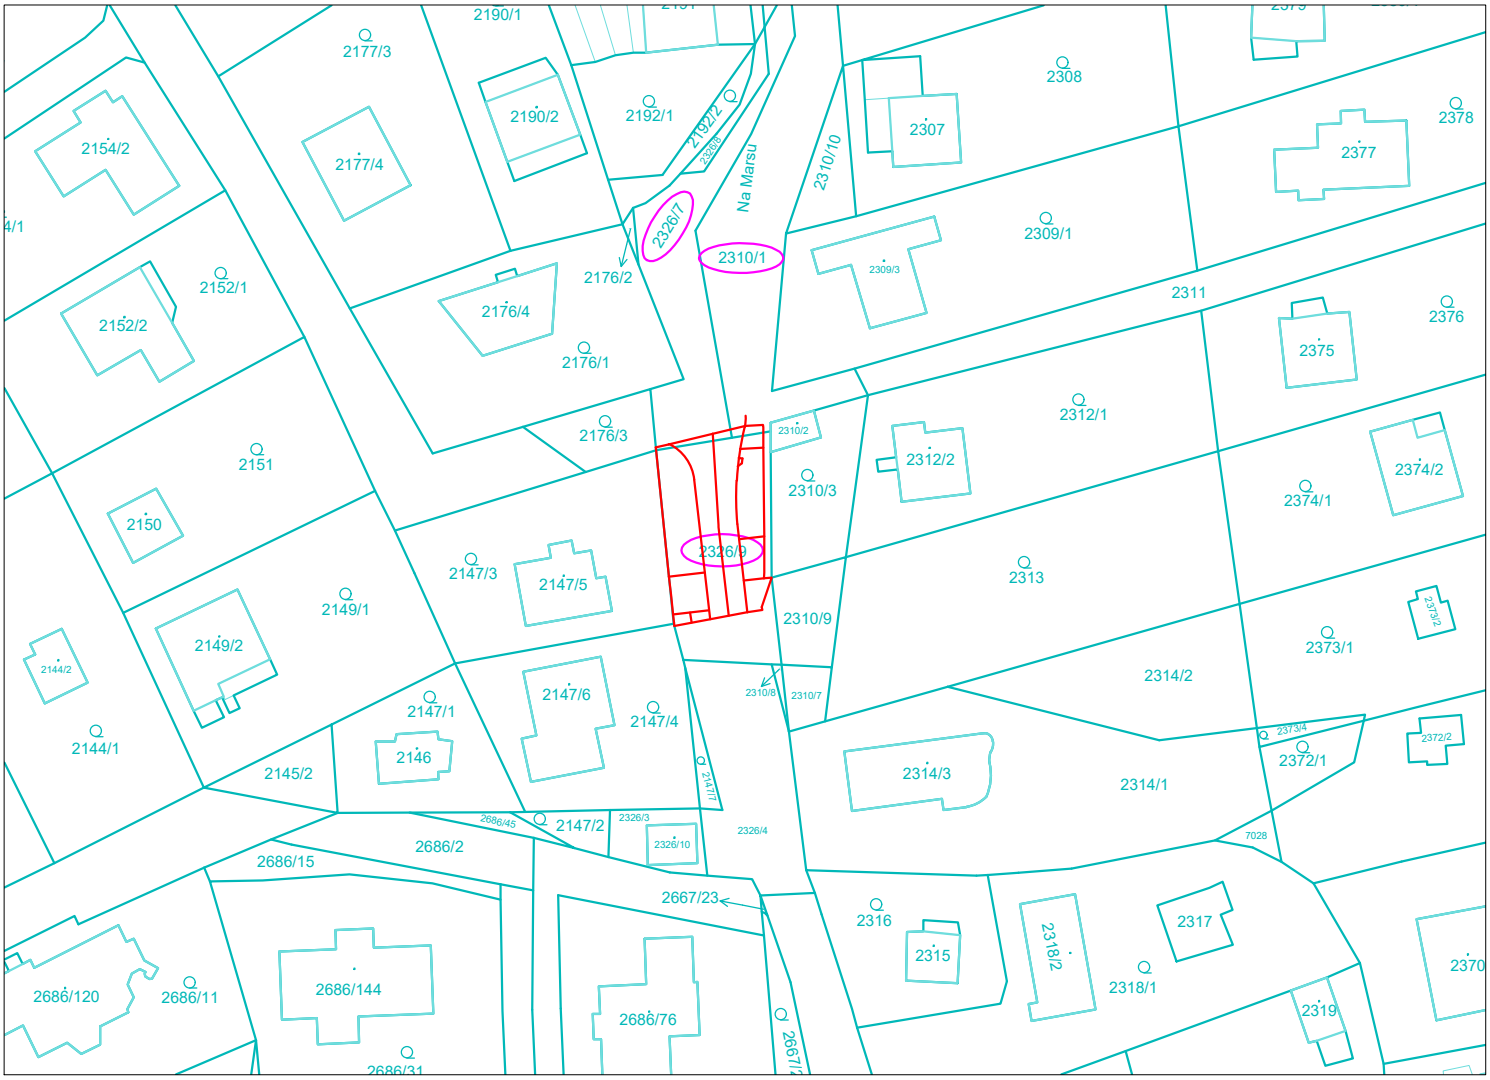

LEGENDA

PARCELNÍ HRANICE	NÁVRH
2325/2 PARCELNÍ ČÍSLO	POZEMKY DOTČENÉ STAVBOU
DOPLŇKOVÁ KRESBA KN	

Digitálně podepsal Ing. Tomáš Vejražka
Datum: 2025.07.08 14:53:50 +02'00'

SOUŘADNICOVÝ SYSTÉM : S-JTSK
VÝŠKOVÝ SYSTÉM : Balt p.v.

PPU spol. s r.o.
INŽENÝRSKÝ ATELIER
PORADENSTVÍ - PROJEKCE - URBANISMUS
VYŽLOVSKÁ 2243 / 36, 100 00 PRAHA 10

DOPRAVA, KOMUNIKACE, TERÉNNÍ ÚPRAVY
INŽENÝRSKÉ SÍTĚ, TECHNICKÁ INFRASTRUKTURA
ŽIVOTNÍ PROSTŘEDÍ, HLUK, EXHALACE
POČÍTAČOVÉ ZPRACOVÁNÍ, PLOTROVÁNÍ

ZÁPIS V OBCHODNÍM REJSTŘÍKU U MĚSTSKÉHO SOUDU V PRAZE, ODDÍL C, Č.VLOŽKY 20939, IČ 49613481

VYPRACOVAL:	BC. PETRA STŘÍBRNÁ	KONTROLOVAL:	ING. MARCEL KAMÍNEK
ODP.PROJEKTANT SPEC.:	ING. TOMÁŠ VEJRAŽKA	ŠÉFPROJEKTANT STAVBY:	ING. TOMÁŠ VEJRAŽKA

STAVBA: REKONSTRUKCE ULICE PARDUBICKÁ, ČERNOŠICE

VÝKRES: **ZÁKRES DO KATASTRÁLNÍ MAPY**

OBJEDNAVATEL: MĚSTO ČERNOŠICE

Zak.č.: 6875-119

		ČÁST
PROFESE:	DOPRAVA	
STUPEŇ PD:	DUSP	C
FORMÁTY A4:	1	Č.PŘÍLOHY
MĚŘÍTKO:	1 : 1000	2
DATUM:	05/2022	