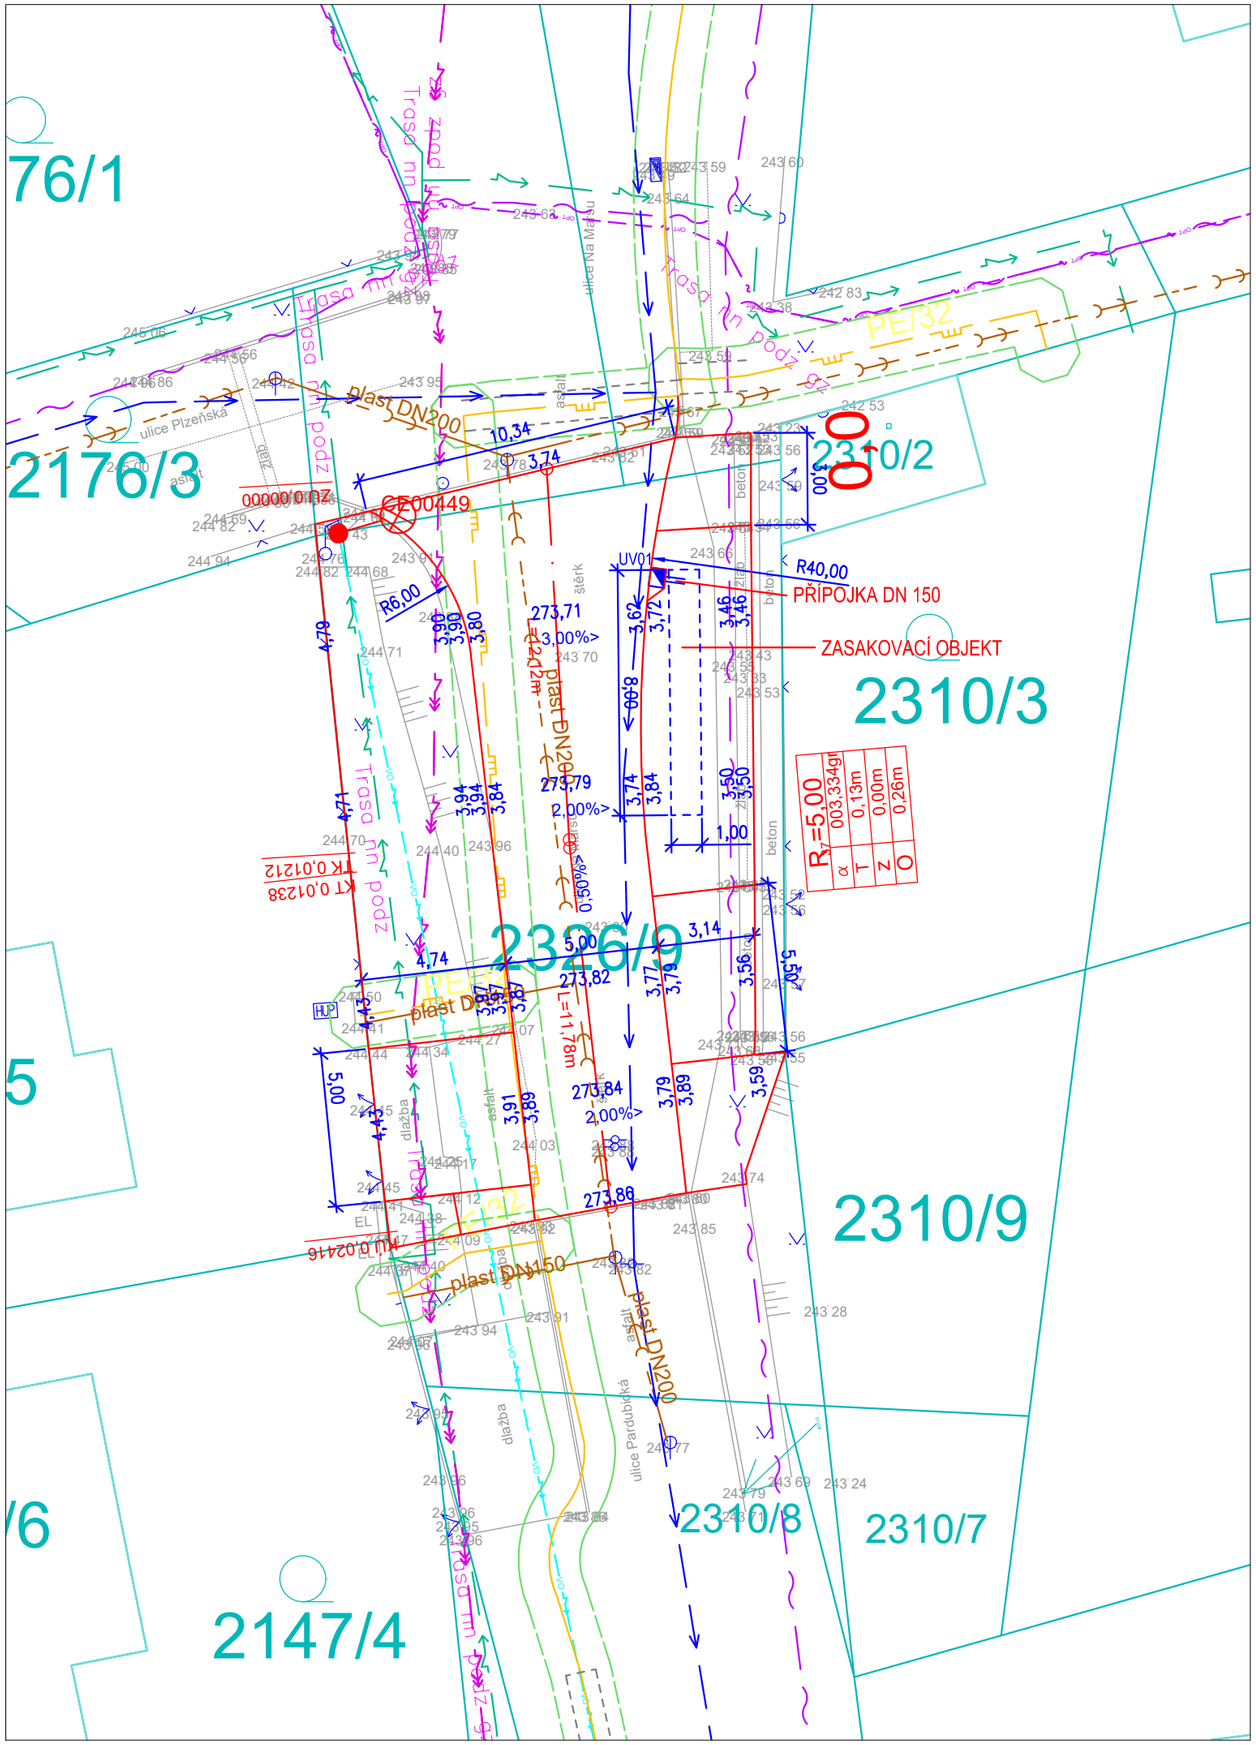

LEGENDA

- ZAMĚŘENÍ
- PARCELNÍ HRANICE
- 2325/2 PARCELNÍ ČÍSLO
- DOPLŇKOVÁ KRESBA KN
- NÁVRH
- ULIČNÍ VPUST

STÁVAJÍCÍ INŽENÝRSKÉ SÍTĚ

- CETIN – SLABOPROUD – POZEMNÍ ZAMĚŘENÝ
- CETIN – OPTICKÝ KABEL. HDPE TRUBKY NEBO SOUBĚH OPTICKÉHO A METALICKÉHO KABELU – ZAMĚŘENÝ
- ČEZ – NN DO 1kV – ZEMNÍ – ZAMĚŘENÝ
- ČEZ – NN DO 1kV – NADZEMNÍ – ZAMĚŘENÝ
- ČEZ – VN DO 35kV – ZEMNÍ – ZAMĚŘENÝ
- GASNET – STL – PLYNOVOD – ZAMĚŘENÝ
- GASNET – STL –PLYNOVOD – OCHRANNÉ PÁSMO
- GASNET – CHRÁNIČKA
- ELTODO – VO – ZEMNÍ – ZAMĚŘENÝ
- ELTODO – VO – NADZEMNÍ – ZAMĚŘENÝ
- KANALIZACE SPLAŠKOVÁ – PŘIBLIŽNÁ POLOHA
- VODOVODNÍ ŘAD – ZAMĚŘENÝ

Digitálně podepsal Ing. Tomáš Vejražka
Datum: 2025.07.08 14:52:30 +02'00'

SOUŘADNICOVÝ SYSTÉM : S-JTSK
VÝŠKOVÝ SYSTÉM : Balt p.v.

PPU spol. s r.o.
INŽENÝRSKÝ ATELIER
PORADENSTVÍ - PROJEKCE - URBANISMUS
VYŽLOVSKÁ 2243 / 36, 100 00 PRAHA 10

DOPRAVA, KOMUNIKACE, TERÉNNÍ ÚPRAVY
INŽENÝRSKÉ SÍTĚ, TECHNICKÁ INFRASTRUKTURA
ŽIVOTNÍ PROSTŘEDÍ, HLUK, EXHALACE
POČÍTAČOVÉ ZPRACOVÁNÍ, PLOTROVÁNÍ

ZÁPIS V OBCHODNÍM REJSTŘÍKU U MĚSTSKÉHO SOUDU V PRAZE, ODDÍL C, Č.VLOŽKY 20939, IČ 49613481

VYPRACOVAL:	BC. PETRA STŘÍBRNÁ	KONTROLOVAL:	ING. MARCEL KAMÍNEK
ODP.PROJEKTANT SPEC.:	ING. TOMÁŠ VEJRAŽKA	ŠÉFPROJEKTANT STAVBY:	ING. TOMÁŠ VEJRAŽKA

STAVBA: REKONSTRUKCE ULICE PARDUBICKÁ, ČERNOŠICE

VÝKRES: **KOORDINAČNÍ SITUACE**

OBJEDNAVATEL: MĚSTO ČERNOŠICE Zak.č.: 6875-0119

		ČÁST
PROFESE:	DOPRAVA	
STUPEŇ PD:	DUSP	C
FORMÁTY A4:	2	Č.PŘÍLOHY
MĚŘÍTKO:	1 : 200	3
DATUM:	05/2022	