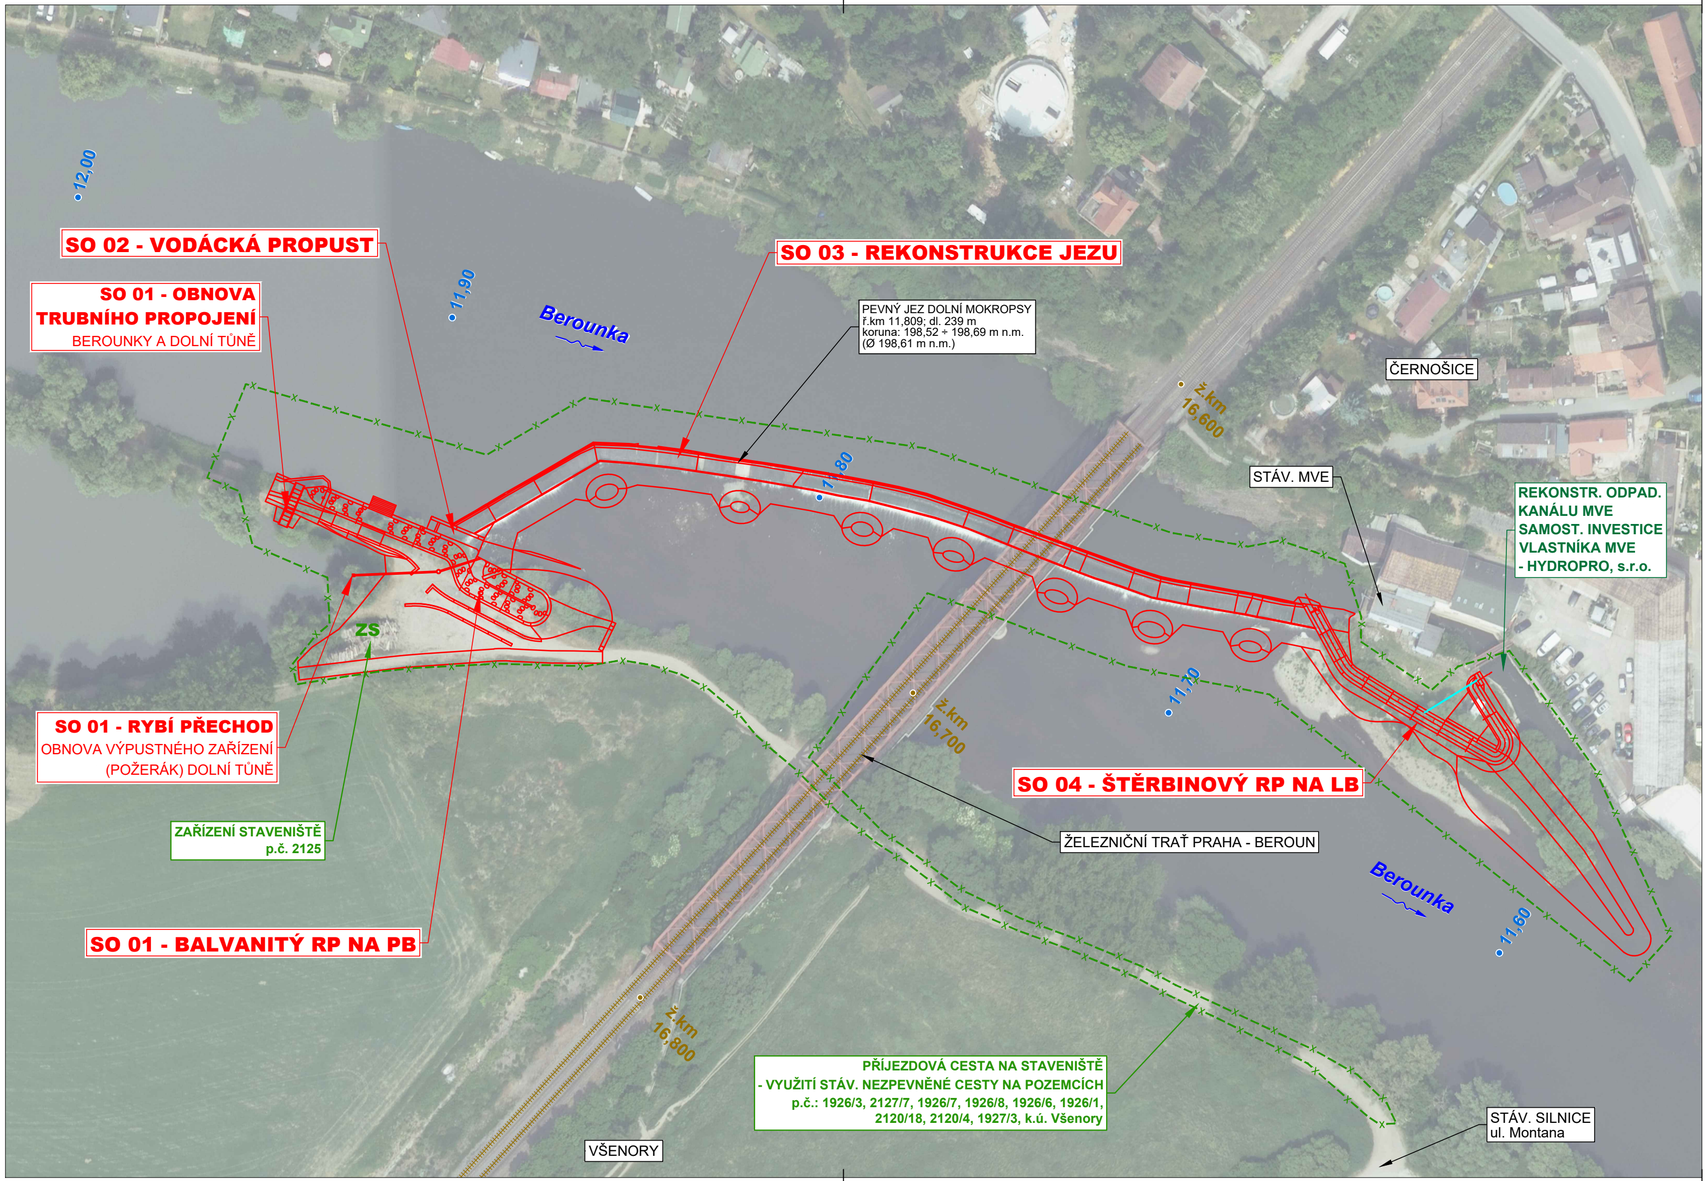

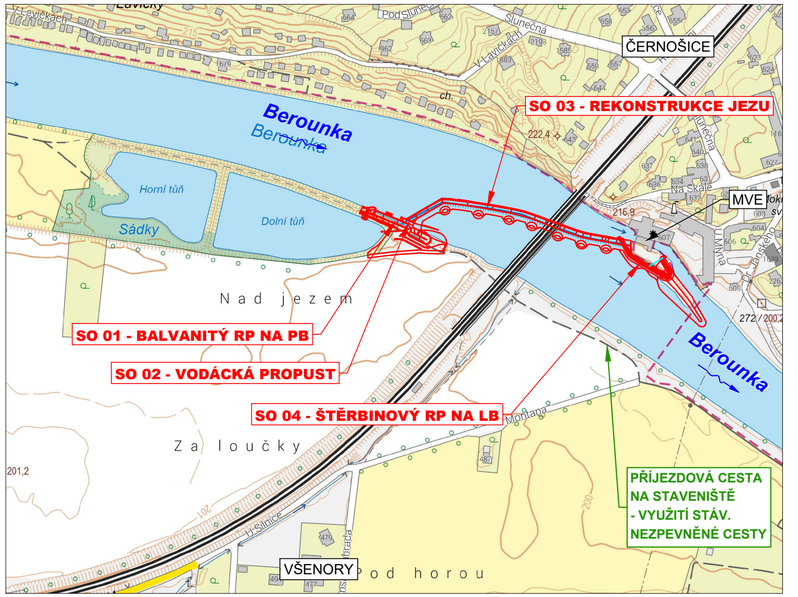

SEZNAM STAVEBNÍCH OBJEKTŮ:

SO 01 BALVANITÝ RYBÍ PŘECHOD NA PB
SO 02 VODÁCKÁ PROPUST
SO 03 REKONSTRUKCE JEZU
SO 04 ŠTĚRBINOVÝ RYBÍ PŘECHOD NA LB

S

Katastrální území: Všenory (787 272), Černošice (620 386)

Souřadnicový systém S-JTSK, výškový systém Bpv

HLAVNÍ INŽENÝR PROJEKTU	PROJEKTANT	VYPRACOVAL
Ing. David BŮŽEK	Ing. Martin Drahoňovský	Ing. David BŮŽEK
INVESTOR	Povodí Vltavy, státní podnik	

ENVISYSTEM s.r.o.
U Nikolajky 15, Praha 5
Tel. 2 51 56 60 62-3 , Fax. 2 51 56 09 24
e-mail: info@envisystem.cz

STAVBA

Berounka, ř. km 11,809
- jez Dolní Mokropsy
- výstavba rybího přechodu a vodácké propusti

OBSAH

SITUAČNÍ VÝKRES ŠIRŠÍCH VZTAHŮ

SPEC.	stavební
STUPEŇ	DPZ
FORMÁT	3 A4
DATUM	02 / 2026
ZAK.ČÍSLO	
MĚŘÍTKO	1 : 4 000 1 : 1 000
ČÍS. VÝKR.	**C.1**