Dokumentace je autorským dílem společnosti TeAnau s.r.o., IČ: 01828894, teanau@teanau.cz. VŠECHNA PRÁVA VYHRAZENA

ŘEZ A–A m 1:50

ŘEZ B–B m 1:50

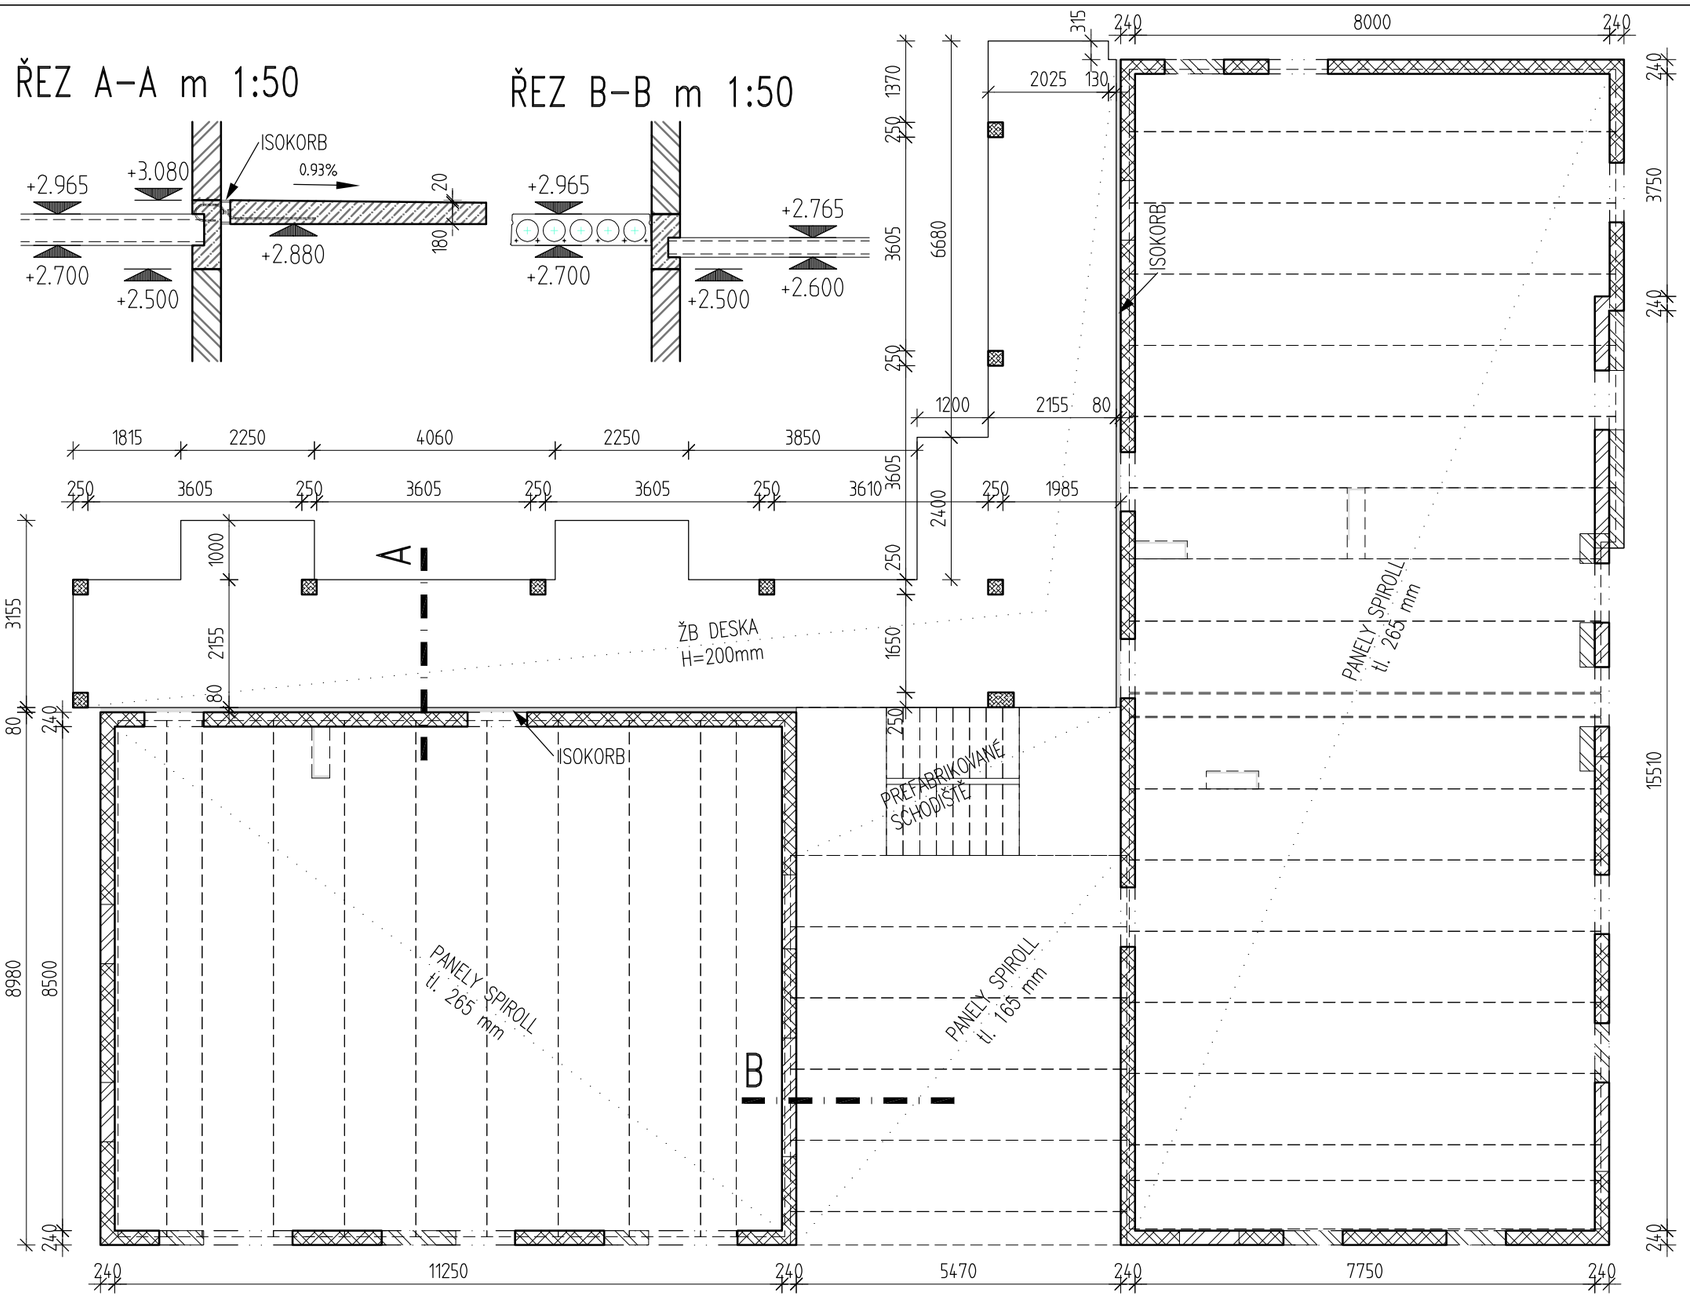

MATERIÁL:

BETON VĚNCŮ

C25/30 XC1-Cl.0,4-Dmax.22-S3

BETON SPIROLL

C45/55 XC1

BETON SLOUPŮ A PAVLAČOVÉ DESKY

C30/37 XC4,XF3-Cl.0,4-Dmax.22-S3

VÝROBA BETONU A PROVÁDĚNÍ KONSTRUKCE
PODLE ČSN EN 206–1, ČSN EN 13670

ZDIVO

VÁPENOPÍSKOVÉ CIHLY

LEGENDA:

- SVISLÁ KONSTRUKCE PŘÍSLUŠNÉHO PODLAŽÍ – ZDIVO VÁPENOPÍSKOVÉ CIHLY
- SVISLÁ KONSTRUKCE NAVAZUJÍCÍHO PODLAŽÍ
- HORNÍ OBRYS VODOROVNÉ KONSTRUKCE PŘÍSLUŠNÉHO PODLAŽÍ
- DOLNÍ OBRYS VODOROVNÉ KONSTRUKCE PŘÍSLUŠNÉHO PODLAŽÍ
- OTVOR VE VODOROVNÉ KONSTRUKCI
- OTVOR VE SVISLÉ KONSTRUKCÍ PŘÍSLUŠNÉHO PODLAŽÍ
- vvv – VÝŠKA [mm], k.kkk – VÝŠKOVÁ KÓTA [m] (1000 vvv DH=k.kkk) DH – DOLNÍ HRANA, HH – HORNÍ HRANA
- PROSTUP SVISLOU KONSTRUKCÍ PŘÍSLUŠNÉHO PODLAŽÍ
- vvv–VÝŠKA [mm], k.kkk–VÝŠKOVÁ KÓTA [m] (1000 vvv HH=k.kkk) DH – DOLNÍ HRANA, HH – HORNÍ HRANA
- XXX KÓTA KONSTRUKCE VZTAŽENÁ K ±0,000 OBJEKTU – ŘEZ NEBO SKLOPENÝ ŘEZ – XXX KÓTA KONSTRUKCE VZTAŽENÁ K ±0,000 OBJEKTU

VILADŮM PRO UČITELE
p.č. 2668/5, 2668/6, 2668/12, k.ú. Černošice

Investor:
MĚSTO ČERNOŠICE
Karštejnská 259, 252 28, Černošice

Architekt:
Ing. arch. David Starý
david.stary@staryapartner.cz

Generální projektant:
STARÝ A PARTNER
Senovážná 996/6, Praha 1, 110 00
tel.: 222 311 691, 222 312 735
staryapartner@staryapartner.cz

Stupeň:
DOKUMENTACE PRO SPOLEČNÉ POVOLENÍ

Zpracovatel části:
TeAnau
TeAnau s.r.o.
Čerčanská 624/8, 140 00 Praha 4
IČ: 01828894

Vypracoval: Ing. Václav Bendík	Zakázka č.:	
	Datum: 10/2021	
Projektant: Ing. Jan Tvardík	Počet formátů: 2 xA4	
	Měřítko: 1:100	
Část dokumentace: STAV. KONSTR. ŘEŠENÍ	Č. části: D.1.2.	Stav.objekt SO01
Obsah výkresu: 1. NADZEMNÍ PODLAŽÍ VÝKRES TVARU A SESTAVY	Č.výkresu: 011	Paré: