

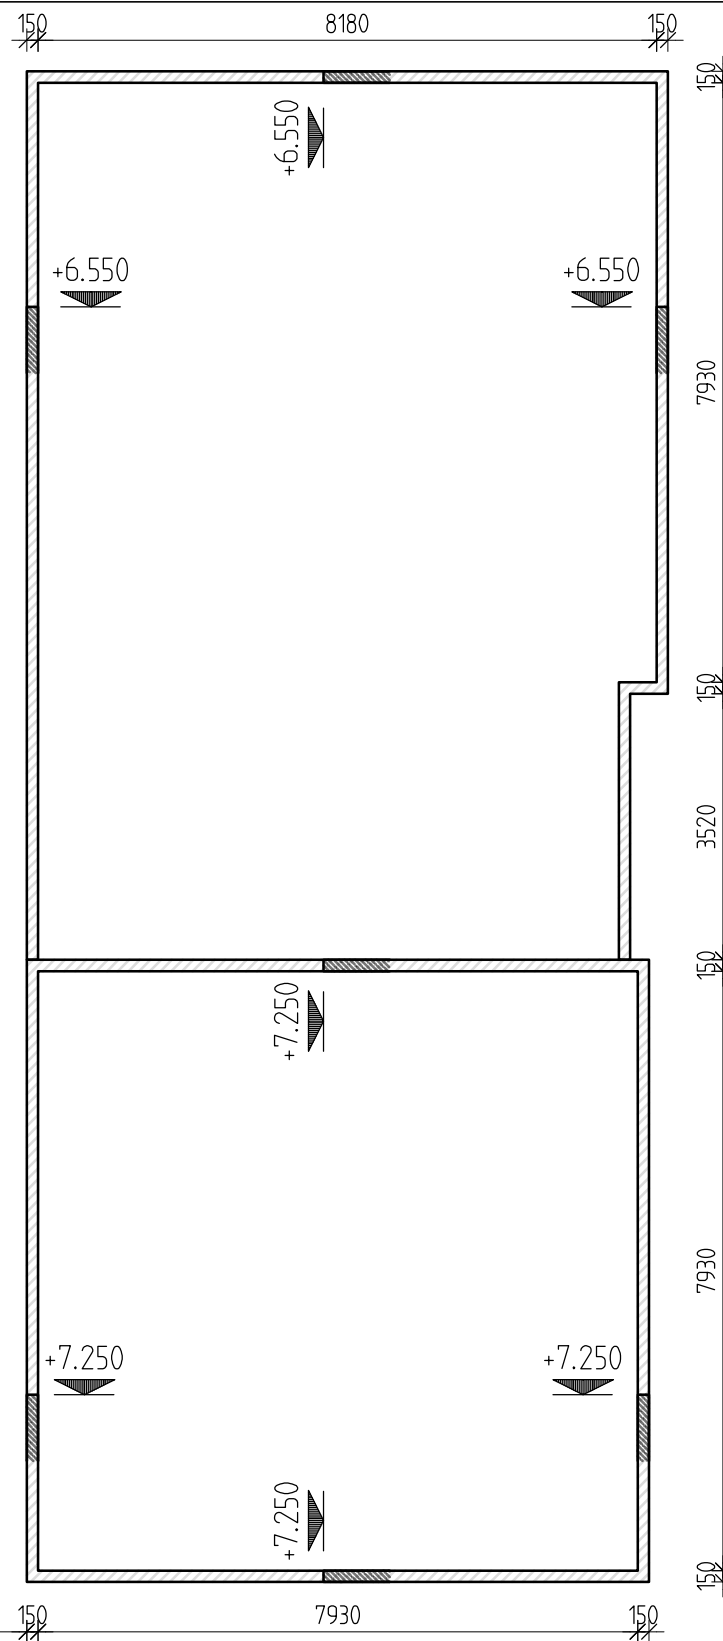


Dokumentace je autorským dílem společnosti TeAnau s.r.o., IČ: 01828894, teanau@teanau.cz. VŠECHNA PRÁVA VYHRÁZENA

ŘEZ A-A m 1:50

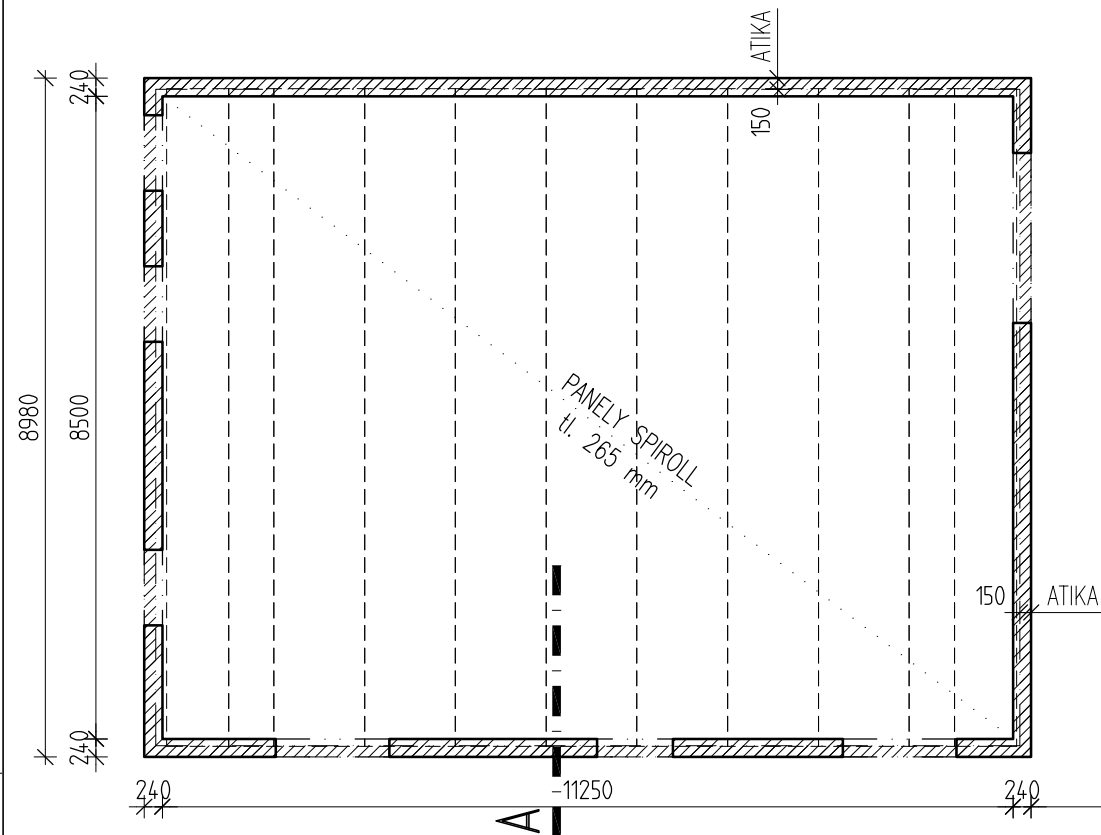

LEGENDA:

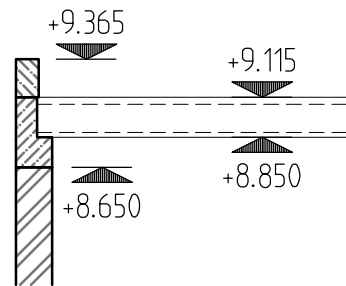

SVISLÁ KONSTRUKCE PŘÍSLUŠNÉHO PODLAŽÍ
ZDIVO VÁPENOPÍSKOVÉ CIHLY



SVISLÁ KONSTRUKCE NAVAZUJÍCÍHO PODLAŽÍ



HORNÍ OBrys VODOROVNÉ KONSTRUKCE PŘÍSLUŠNÉHO PODLAŽÍ




DOLNÍ OBrys VODOROVNÉ KONSTRUKCE PŘÍSLUŠNÉHO PODLAŽÍ



OTVOR VE VODOROVNÉ KONSTRUKCI




OTVOR VE SVISLÉ KONSTRUKCI PŘÍSLUŠNÉHO PODLAŽÍ

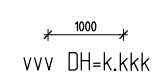


PROSTUP SVISLOU KONSTRUKCI PŘÍSLUŠNÉHO PODLAŽÍ



PROSTUP SVISLOU KONSTRUKCI PŘÍSLUŠNÉHO PODLAŽÍ

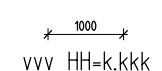

vvv-VÝŠKA [mm], k.kkk-VÝŠKOVÁ KÓTA [m]
DH - DOLNÍ HRANA, HH - HORNÍ HRANA

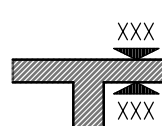

KÓTA KONSTRUKCE VZTAŽENÁ K ±0,000 OBJEKTU

ŘEZ NEBO SKLOPENÝ ŘEZ

KÓTA KONSTRUKCE VZTAŽENÁ K ±0,000 OBJEKTU

MATERIÁL:

BETON VĚNCŮ

C25/30 XC1-Cl.0,4-Dmax.22-S3

BETON SPIROLL

C45/55 XC1

VÝROBA BETONU A PROVÁDĚNÍ KONSTRUKCE

PODLE ČSN EN 206-1, ČSN EN 13670

ZDÍVO

VÁPENOPÍSKOVÉ CIHLY

VILADŮM PRO UČITELE

p.č. 2668/5, 2668/6, 2668/12, k.ú. Černošice

Investor:

MĚSTO ČERNOŠICE

Karlštejnská 259, 252 28, Černošice

Architekt:

Ing. arch. David Starý

david.starý@staryapartner.cz

Generální projektant:

STARÝ & PARTNER

Senovážná 996/6, Praha 1, 110 00

tel.: 222 311 691, 222 312 735

staryapartner@staryapartner.cz

Stupeň:

DOKUMENTACE PRO SPOLEČNÉ POVOLENÍ

Zpracovatel části:

TeAnau

TeAnau s.r.o.

Čerčanská 624/8, 140 00 Praha 4

IČ: 01828894

Vypracoval:

Ing. Václav Bendík

Zakázka č.:

Datum: **10/2021**

Projektant:

Ing. Jan Tvardík

Počet formátů: **2 x A4**

Měřítko: **1:100**

Část dokumentace:

STAV. KONSTR. ŘEŠENÍ

Č. části:

D.1.2.

Stav.objekt

SO01

Obsah výkresu:

3. NADZEMNÍ PODLAŽÍ

VÝKRES TVARU A SESTAVY

Č.výkresu:

031

Paré: