


LEGENDA MÍSTNOSTÍ 3.NP			
ČÍSLO MÍSTNOSTI	NÁZEV MÍSTNOSTI	VÝMĚRA [m²]	
3.2.1.	CHOŘBA	11,34	PIB
3.2.2.	POKOU	14,64	PIB
3.2.3.	WC + KOUPELNA	3,48	PIB
3.2.4.	WC + KOUPELNA	3,59	PIB
3.2.5.	POKOU	16,21	PIB
3.2.6.	POKOU	16,21	PIB
3.2.7.	WC + KOUPELNA	3,47	PIB
3.2.8.	WC + KOUPELNA	3,54	PIB
3.2.9.	POKOU	14,64	PIB

LEGENDA

- HLAVNÍ ROZVOD TOPNÉ VODY 55/40°C - MĚDĚNÉ POTRUBÍ
- UBYT.JEDNOTKAOVÝ ROZVOD TOPNÉ VODY 55/45°C - MĚDĚNÉ POTRUBÍ
- ROZVOD PODLAHOVÉHO TOPENÍ 45/40°C

BU X.X REGULÁČNÍ UZEL

- vyvažovací ventil
- kalotimetr
- uzavírací ventil s pohonem ovládaný prostorovým termostatem
- rozdělovač podlahového topení

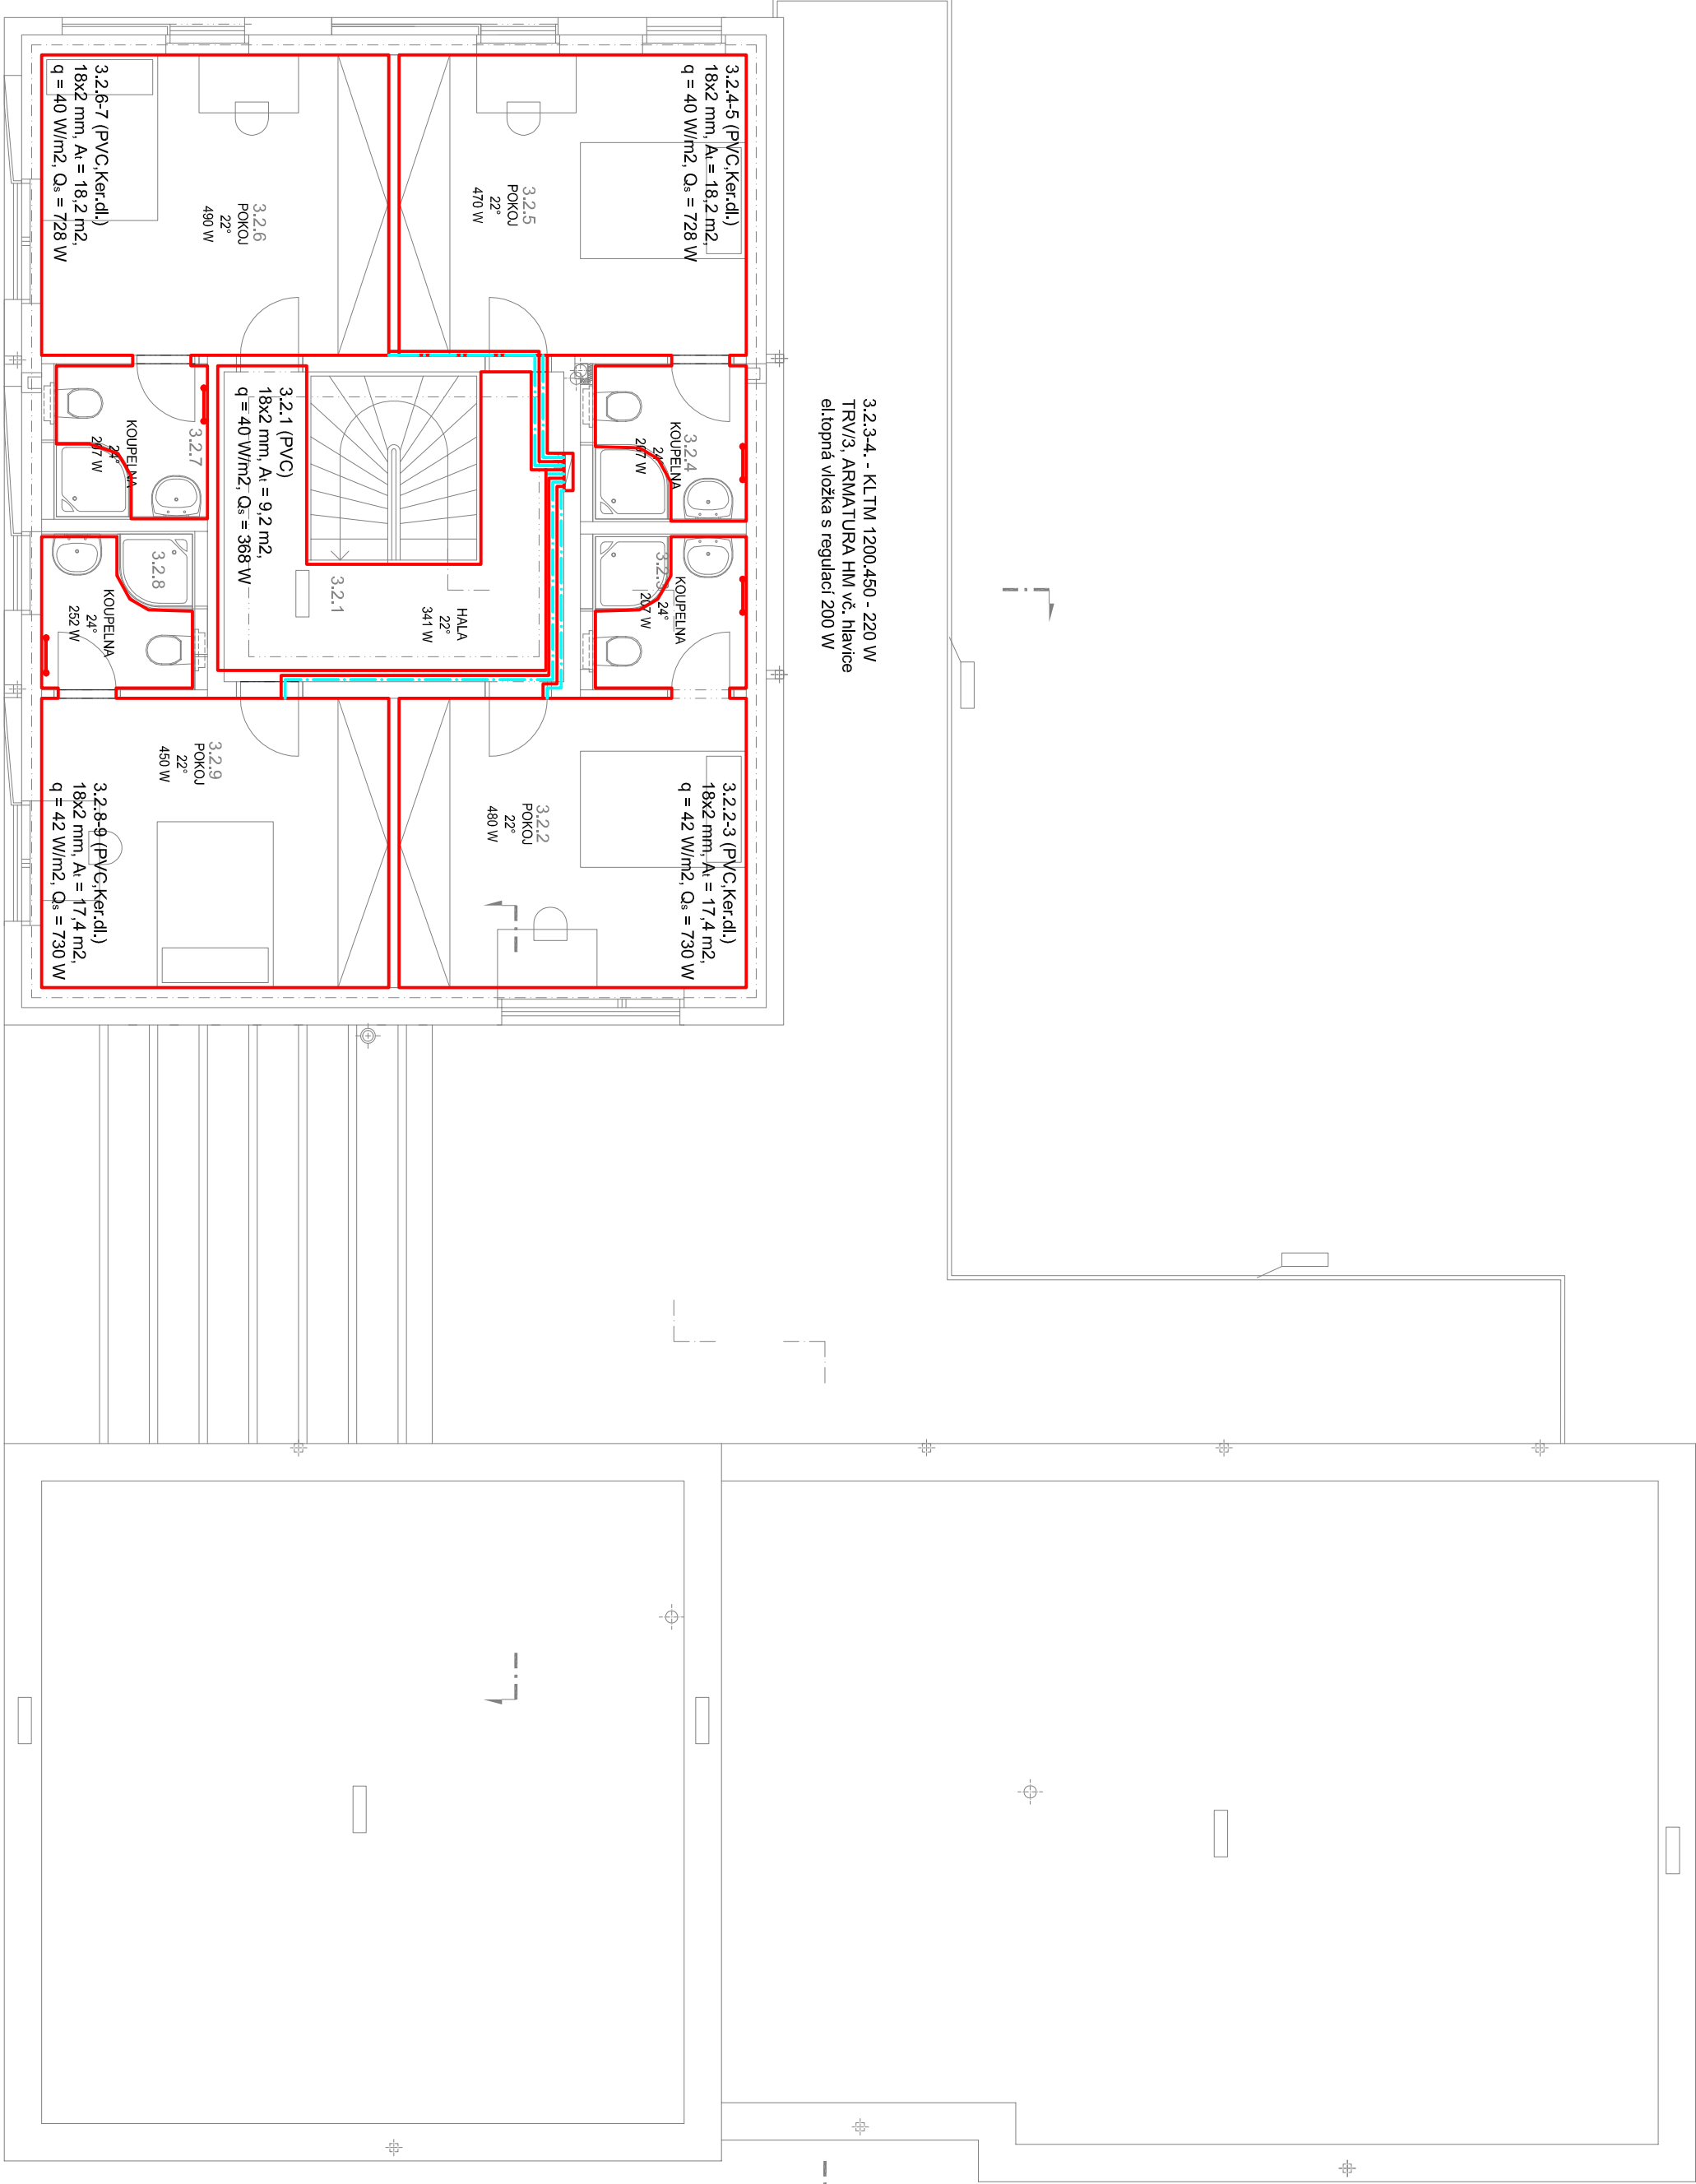

3.2.7-8. - KLTM 1200.450 - 220 W
TRV/3. ARMATURA HM vč. hlavice
eltopná vložka s regulací 200 W

VILADŮM PRO UČITELE	
p.č. 2668/5, 2668/6, 2668/12, k.u. Černošice	
Investor:	MĚSTO ČERNOŠICE
	Kašpárská 259, 252 28, Černošice
Architekt:	Ing. arch. David Starý
	david.starý@starypartner.cz
Generální projektant:	Starý & Partner
	Senovážná 999/6, Praha 1, 110 00
	tel.: 222 311 691, 222 312 735
	starypartner@starypartner.cz

Stupeň: DOKUMENTACE PRO SPOLEČNÉ POVOLENÍ	
Zpracoval část:	ING. IVA MĚDLÍKOVÁ
	Před Opcl 305, 250 65 Nová Ves
	tel.: 720 365 236
	ivamedlikova@projektka.cz
Vypracoval:	Zakázka č.: 37/2021
Ing. Iva Mědlíková	Datum: 02/2022
Projektant:	Počet listů: 6x A4
Ing. Iva Mědlíková	Měřítko: 1:75
Část dokumentace:	Zařízení pro vytápění
	D.1.4.2a S002
Obsah výkresu:	Č. výkresu: 06
	Paré: