

LEGENDA MÍSTNOSTÍ 3.NP			
ČÍSLO MÍSTNOSTI	NÁZEV MÍSTNOSTI	VÝMĚRA [m²]	
3.2.1.	CHODBA	11,34	P05
3.2.2.	POKoj	14,64	P06
3.2.3.	WC + KOUPELNA	3,48	P08
3.2.4.	WC + KOUPELNA	3,53	P06
3.2.5.	POKOJ	15,21	P05
3.2.6.	POKOJ	15,21	P05
3.2.7.	WC + KOUPELNA	3,47	P08
3.2.8.	WC + KOUPELNA	3,54	P08
3.2.8.	POKOJ	14,64	P05


LEGENDA

VSTUP OPADNĚNÍHO VZDUCHU DO JEDNOTY

MATERIÁL: PLASTOVÁ OHĚBNÁ HADICE DN 90

VSTUP ČERSTVÉHO VZDUCHU Z JEDNOTY DO MÍSTNOSTI

MATERIÁL: PLASTOVÁ OHĚBNÁ HADICE DN 90

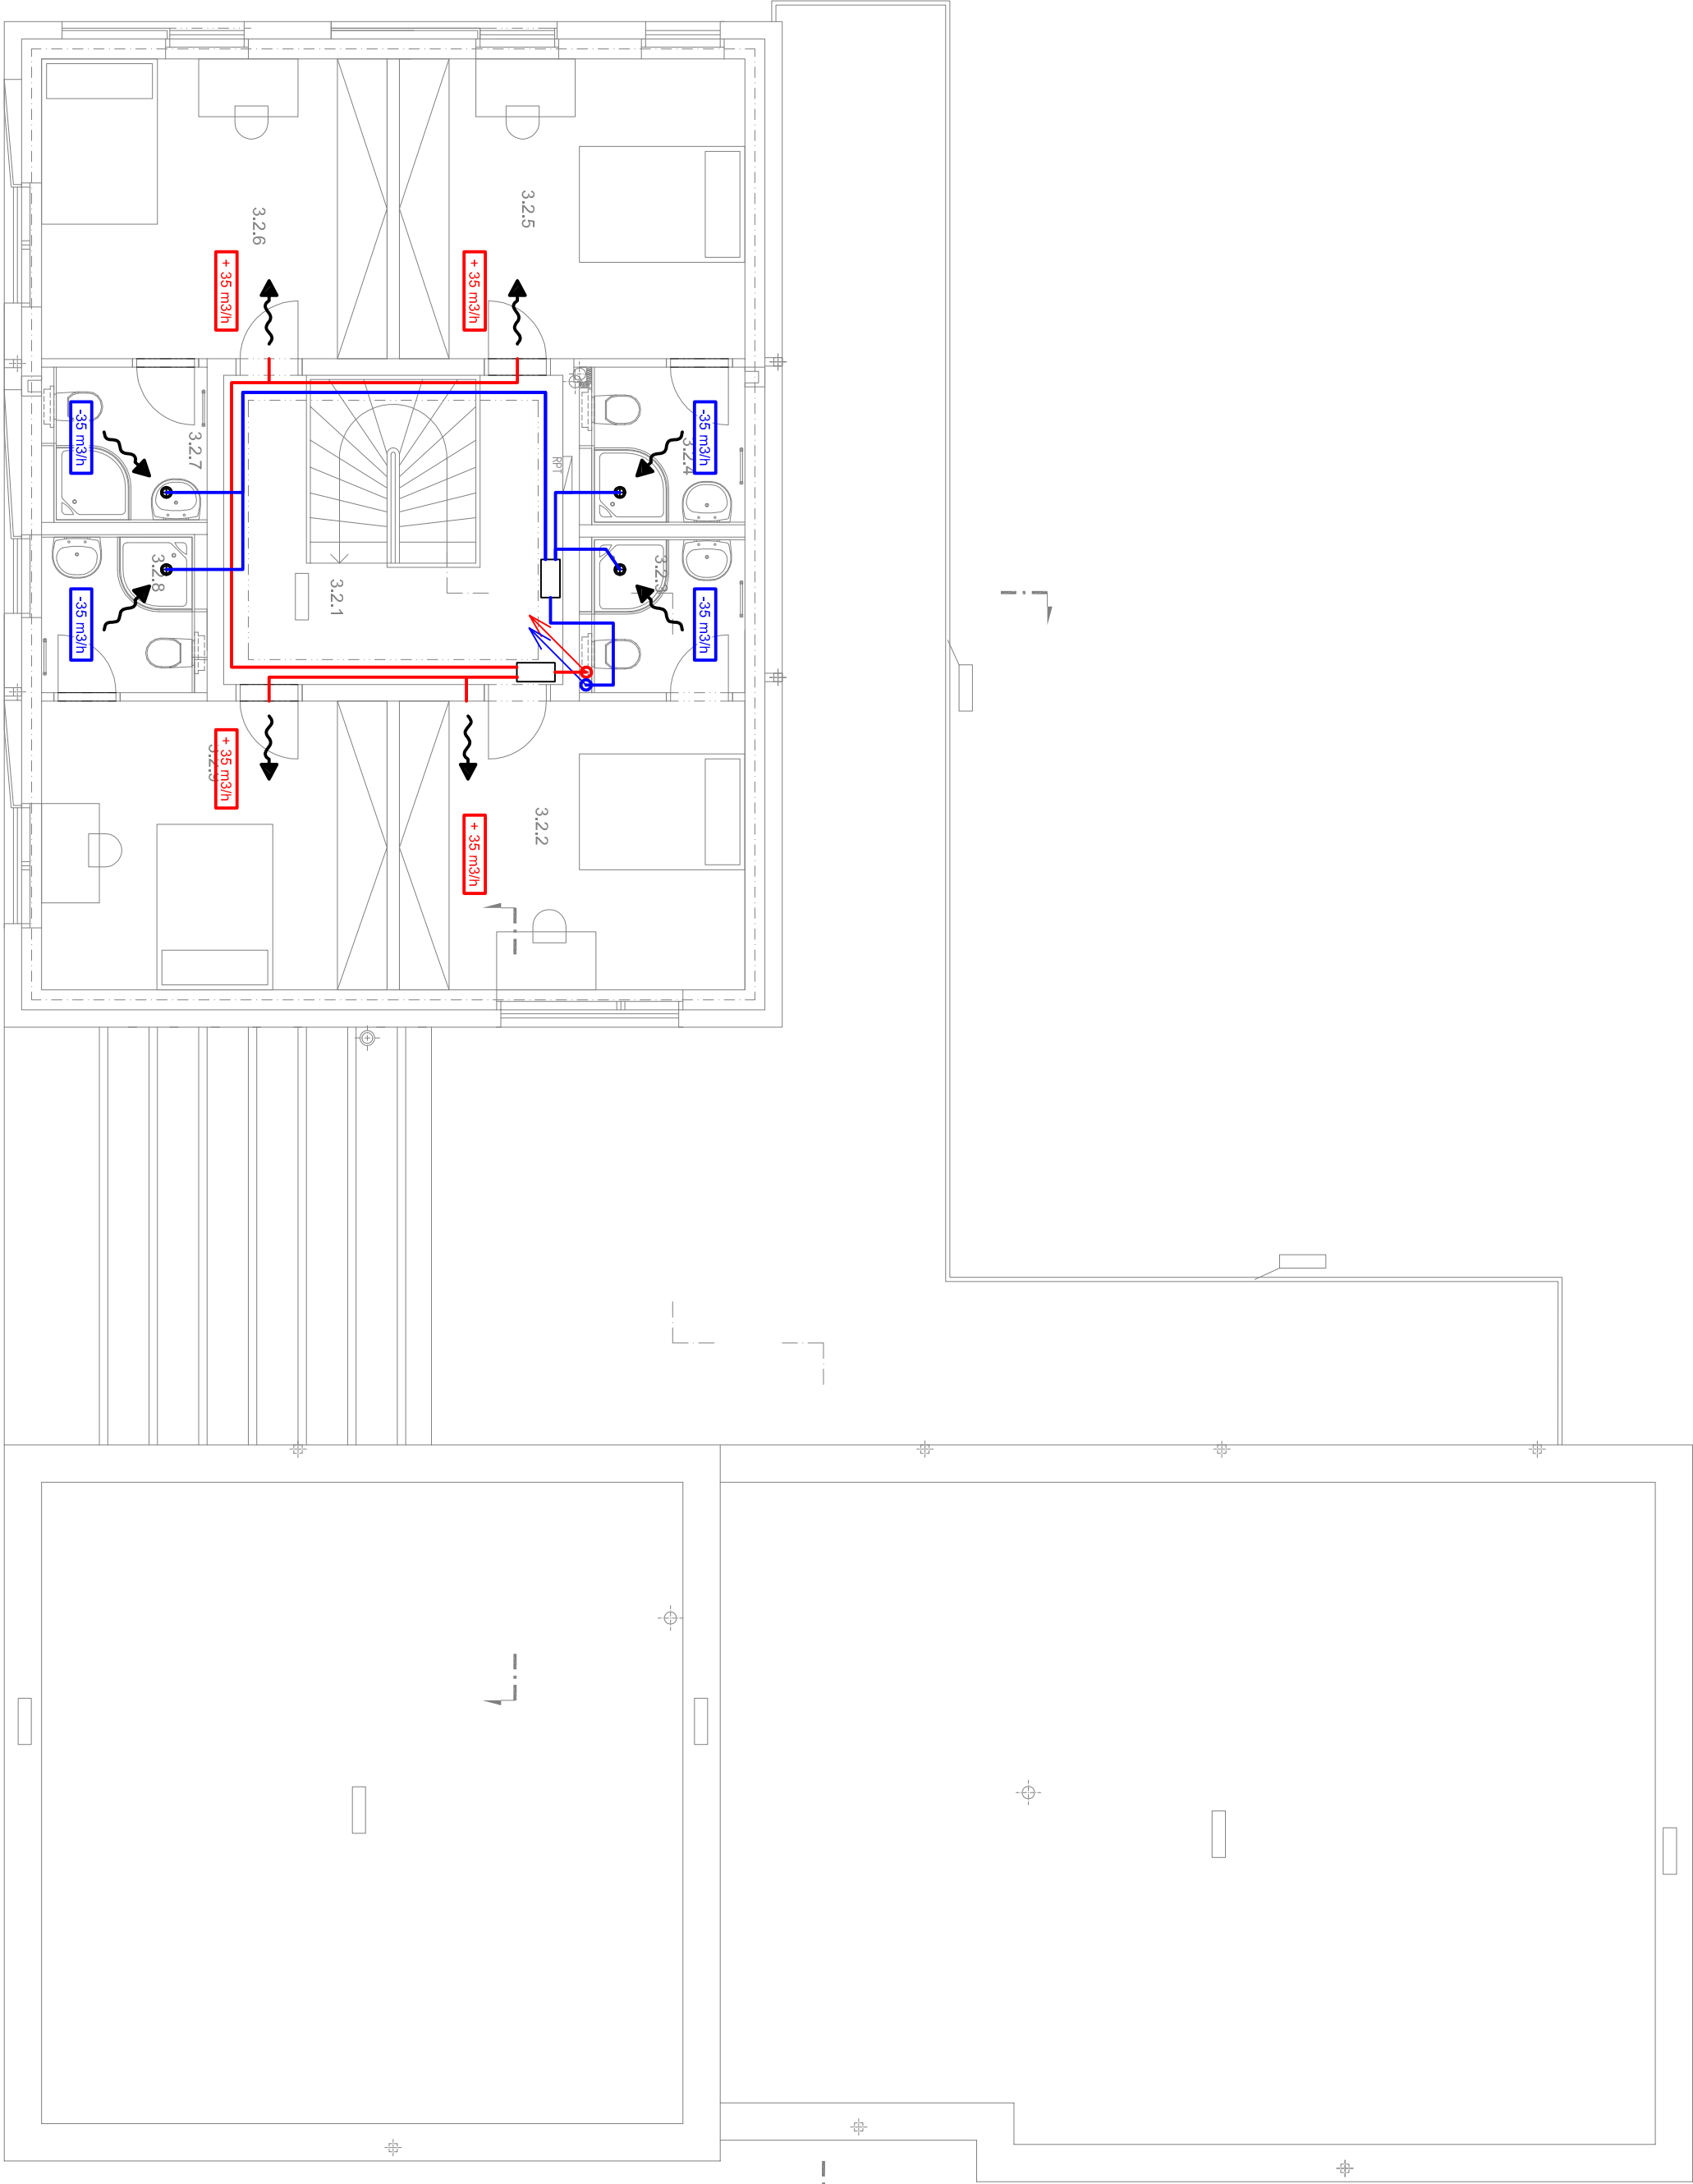

VILADŮM PRO UČITELE p.č. 2668/5, 2668/6, 2668/12, k.u. Černošice	
Investor: MĚSTO ČERNOŠICE Karlštejská 259, 252 28, Černošice	
Architekt: Ing. arch. David Starý david.starý@starypartner.cz	
Generální projektant: STARÝ PARTNER Senovážná 996/6, Praha 1, 110 00 tel.: 222 311 691, 222 312 735 starypartner@starypartner.cz	

Stupeň: DOKUMENTACE PRO SPOLEČNÉ POVOLENÍ	
Zpracoval částí: ING. IVA MĚDLÍKOVÁ Před Obcí: 305, 250 65, Nová Ves tel.: 720 366 236 iva.medlikova@projektiva.cz	
Vypracoval: Ing. Iva Mědlíková	Zakázka č.: 37/2021
Projektant: Ing. Iva Mědlíková	Datum: 02/2022
Části dokumentace: Zařízení pro větrání	Počet listů: 6x A4 Měřítko: 1:75
Obsah výkresu: 3.NP	Č. výkresu: 04