


Konstrukce FVE

M 1:10

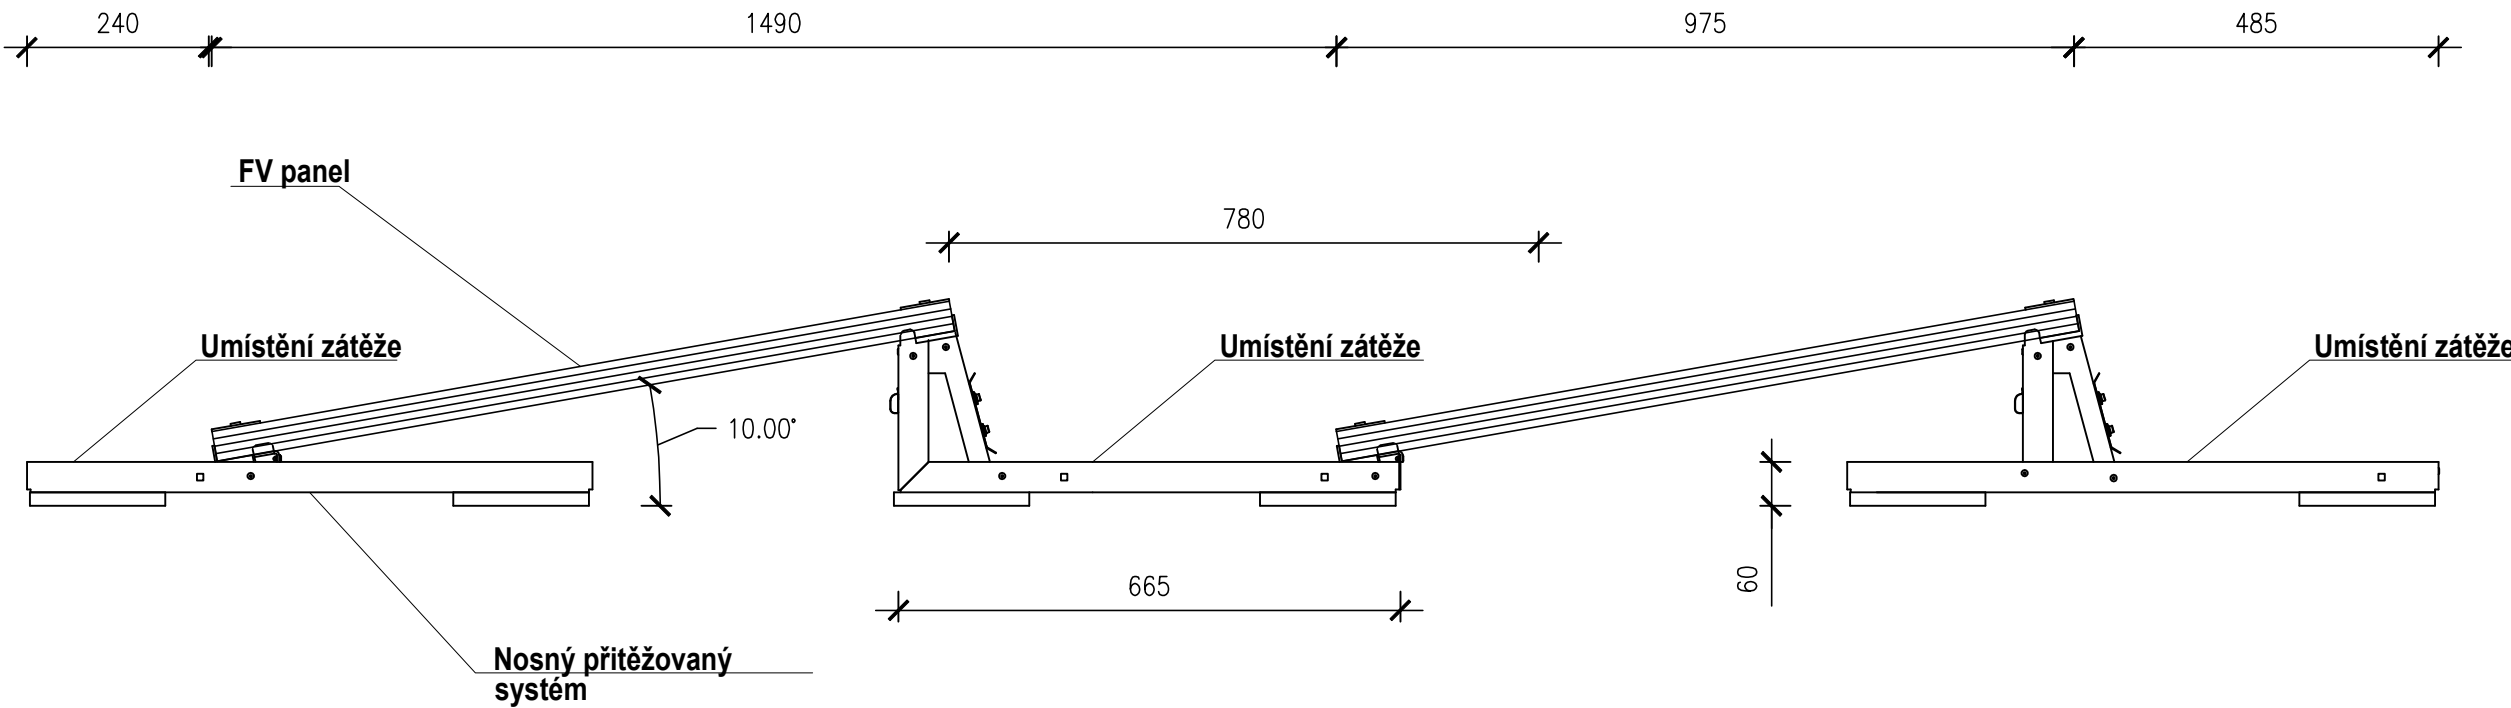

ATELIER  
DEK

VILADŮM PRO UČITELE  
p.č. 2668/5, 2668/6, 2668/12, k.ú. Černošice

projektant: DEKPROJEKT s. r. o.  
Tiskařská 257/10, 108 00 Praha  
tel.: +420 234 054 284

objednatel: MĚSTO ČERNOŠICE  
Karlštejnská 259, 252 28 Černošice  
IČ: 00241121

stupeň dokumentace:  
Dokumentace pro společné povolení

část dokumentace:  
D.1.4.1 Instalace FVE

obsah výkresu:  
Konstrukce FVE

vypracoval:  
Ing. Antonín Navrátil

zodpovědný projektant:  
Bohumil Sýkora

paré:

kontroloval:  
Ing. Leoš Martiš

Pořadové číslo v deníku autorizované osoby:

číslo výkresu:  
D.1.4.1.06

formát: A2

datum: únor 2022

měřítko: 1 : 10

č. zakázky: 2022-001322-LM